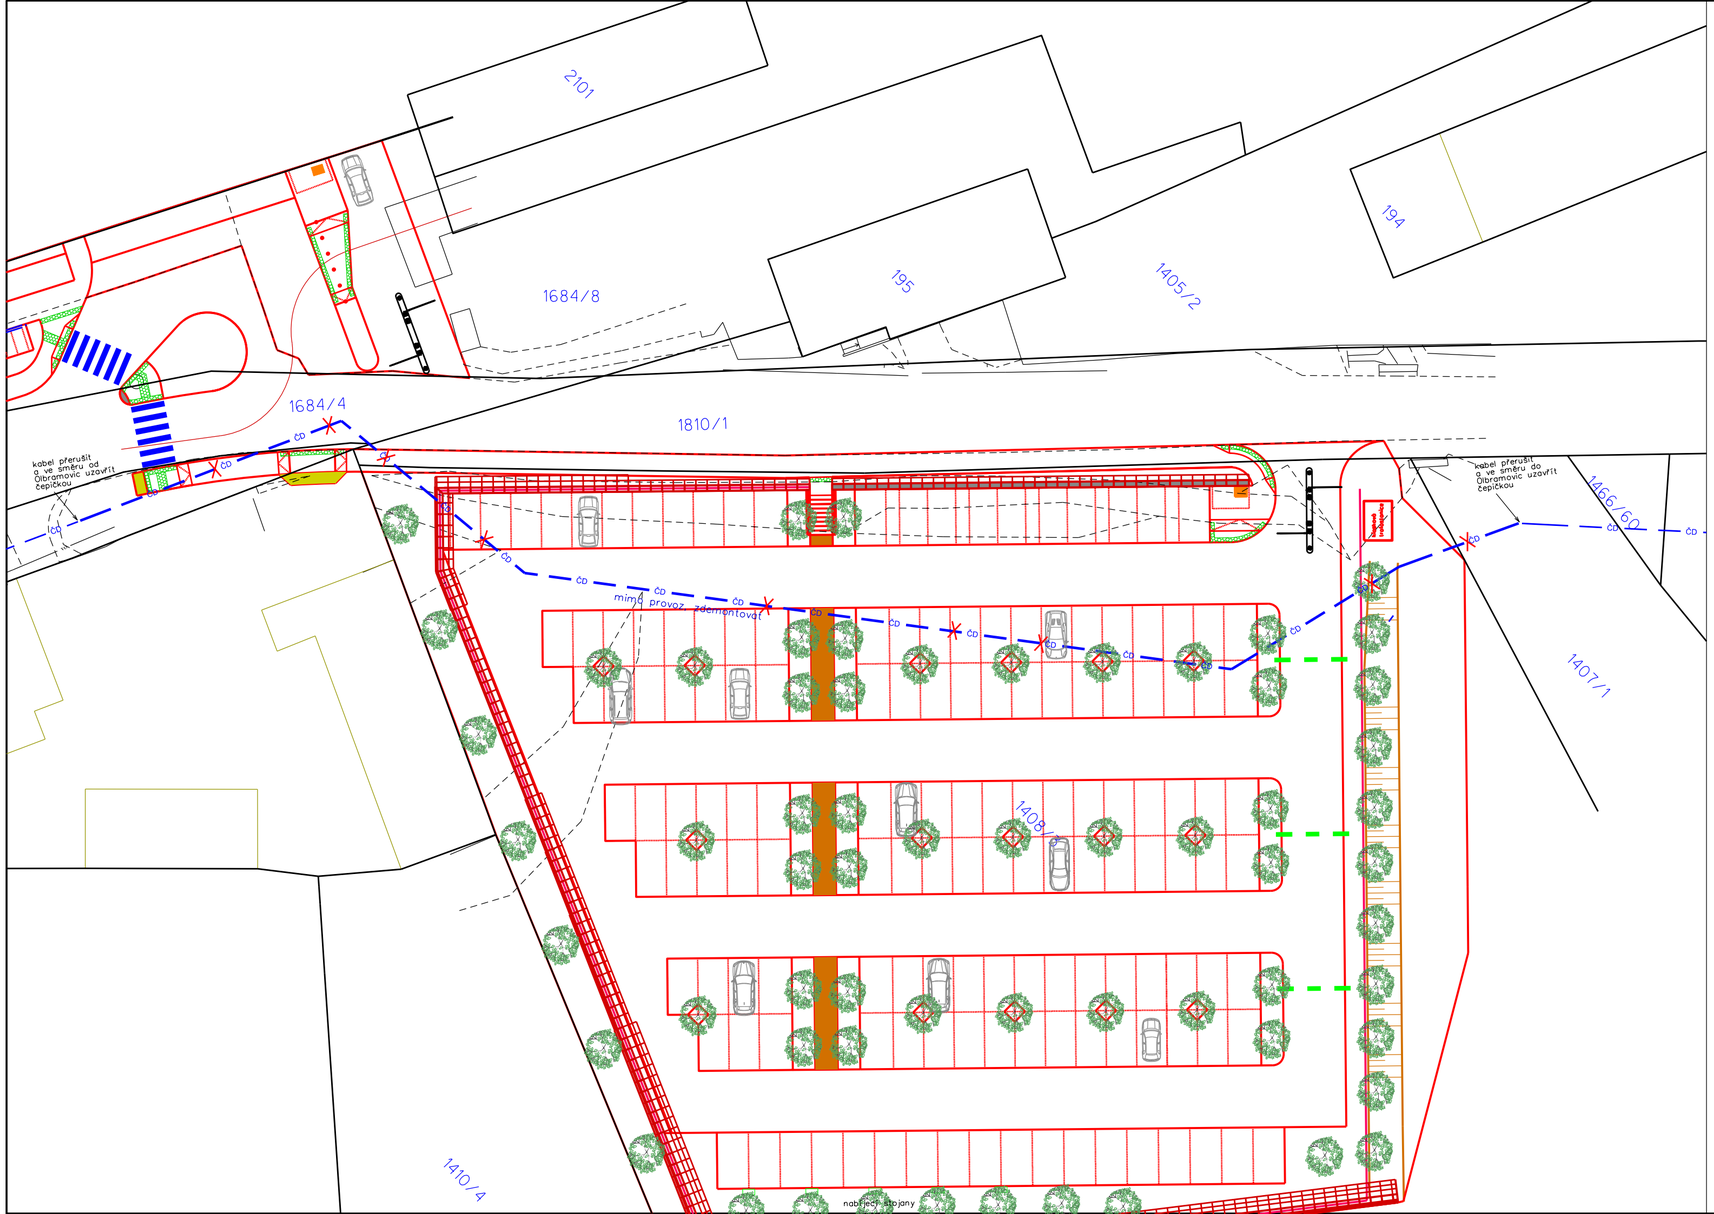

LEGENDA

- nová úprava komunikace a parkoviště
- ČD — ČD — kabel SŽ ke zrušení, bez náhrady
- ČD — ČD — stávající kabel SŽ

PPU spol. s.r.o.
INŽENÝRSKÝ ATELIER
PORADENSTVÍ - PROJEKCE - URBANISMUS
VYŽLOVSKÁ 2243 / 36, 100 00 PRAHA 10

DOPRAVA, KOMUNIKACE, TERÉNNÍ ÚPRAVY
INŽENÝRSKÉ SÍTĚ, TECHNICKÁ INFRASTRUKTURA
ŽIVOTNÍ PROSTŘEDÍ, HLUK, EXHALACE
POČÍTAČOVÉ ZPRACOVÁNÍ, PLOTROVÁNÍ

ZAPS. V OBCHODNÍM REJSTŘÍKU U MĚSTSKÉHO SOUDU V PRAZE, ODDÍL C, Č.VLOŽKY 20939, IČ 49613481

HG ELEKTRO
HG elektro spol. s r.o.,
Lobezská 1526/20, 326 00 Plzeň

VYPRACOVAL: ING. TOMÁŠ VEJRAŽKA		KONTROLOVAL: ING. MARCEL KAMÍNEK	
ODP.PROJEKTANT SPEC.: ING. JAROSLAV HAVLÍK		ŠÉFPROJEKTANT STAVBY: ING. TOMÁŠ VEJRAŽKA	
STAVBA: VÝSTAVBA PARKOVIŠTĚ P+R OLBRAMOVICE OLBRAMOVICE		PROFESE: DOPRAVA	ČÁST D.1.7
OBJEKT: SO 405 - RUŠENÍ KABELU		STUPEŇ PD: PDPS	
VÝKRES: ÚPRAVA SDĚLOVACÍHO KABELU SŽ		FORMÁTY A4: 2	Č.PŘÍLOHY 1
		MĚŘÍTKO: 1:350	
OBJEDNAVATEL: KSÚS PRAHA	Zak.č.: 6655-2203	DATUM: 04/2022	