
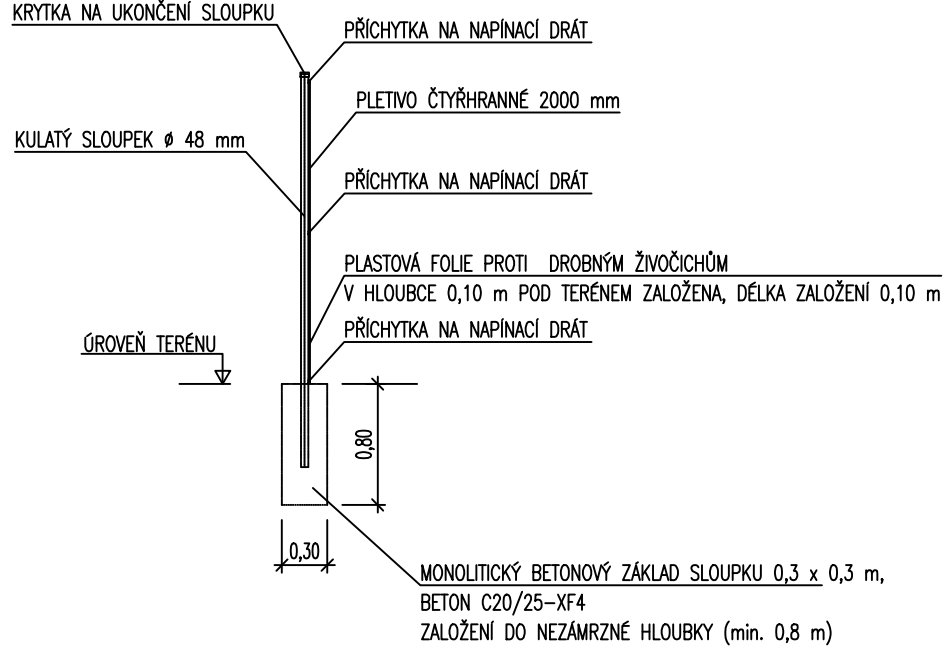


PLOT SE ČTYŘHRANNÝM PLETIVEM

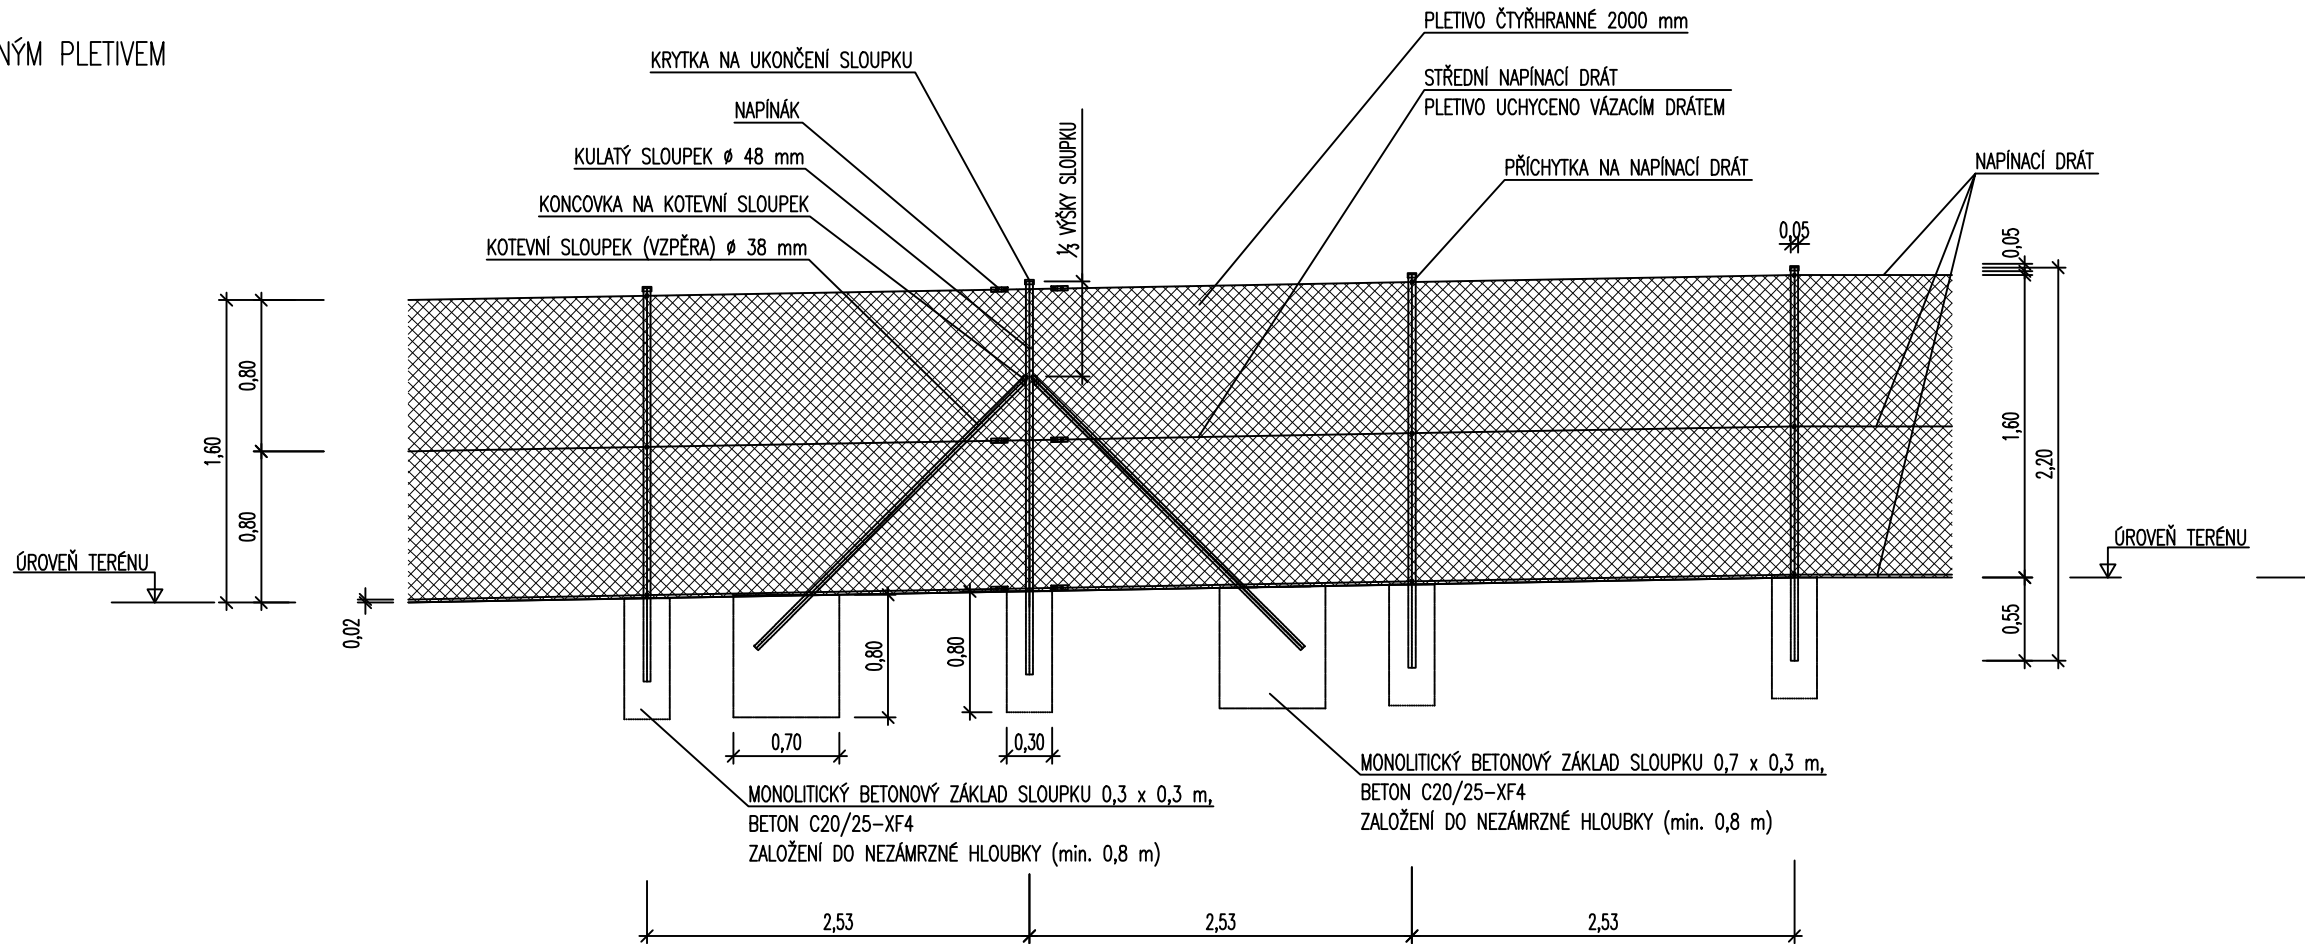

SOUŘADNICOVÝ SYSTÉM : S-JTSK
VÝŠKOVÝ SYSTÉM : Balt p.v.

<div>PPU spol. s r.o.</div> <div>INŽENÝRSKÝ ATELIER</div> <div>PORADENSTVÍ - PROJEKCE - URBANISMUS</div> <div>VYŽLOVSKÁ 2243 / 36, 100 00 PRAHA 10</div>		<div>DOPRAVA, KOMUNIKACE, TERÉNNÍ ÚPRAVY</div> <div>INŽENÝRSKÉ SÍŤE, TECHNICKÁ INFRASTRUKTURA</div> <div>ŽIVOTNÍ PROSTŘEDÍ, HLUK, EXHALACE</div> <div>POČÍTAČOVÉ ZPRACOVÁNÍ, PLOTROVÁNÍ</div>	
ZAPS V OBCHODNÍM REGISTRU U MĚSTSKÉHO SOUDU V PRAZE, 0001 C, Č. ZLOŽKY 20939, IČ 49613481			
VYPRACOVAL: JAKUB JÁNOŠÍK		Kontroloval: ING. JIŘÍ MANTLÍK	
ODP.PROJEKTANT SPEC.: ING. TOMÁŠ VEJRAŽKA		ŠÉFPROJEKTANT STAVBY: ING. TOMÁŠ VEJRAŽKA	
STAVBA: VÝSTAVBA PARKOVIŠTĚ P+R OLBRAMOVICE OLBRAMOVICE		PROFESE: DOPRAVA	ČÁST
		STUPEŇ PD: PDPS	D.1.1.
OBJEKT: SO 101 - KOMUNIKACE A ZPEVNĚNÉ PLOCHY		FORMÁTY A4: 3	Č.PŘÍLOHY
		MĚŘÍTKO: 1:50	8
VÝKRES: OPLOCENÍ			
OBJEDNAVATEL: KSÚS p.o.		Zak.č.: 6655-2203	DATUM: 04/2023