

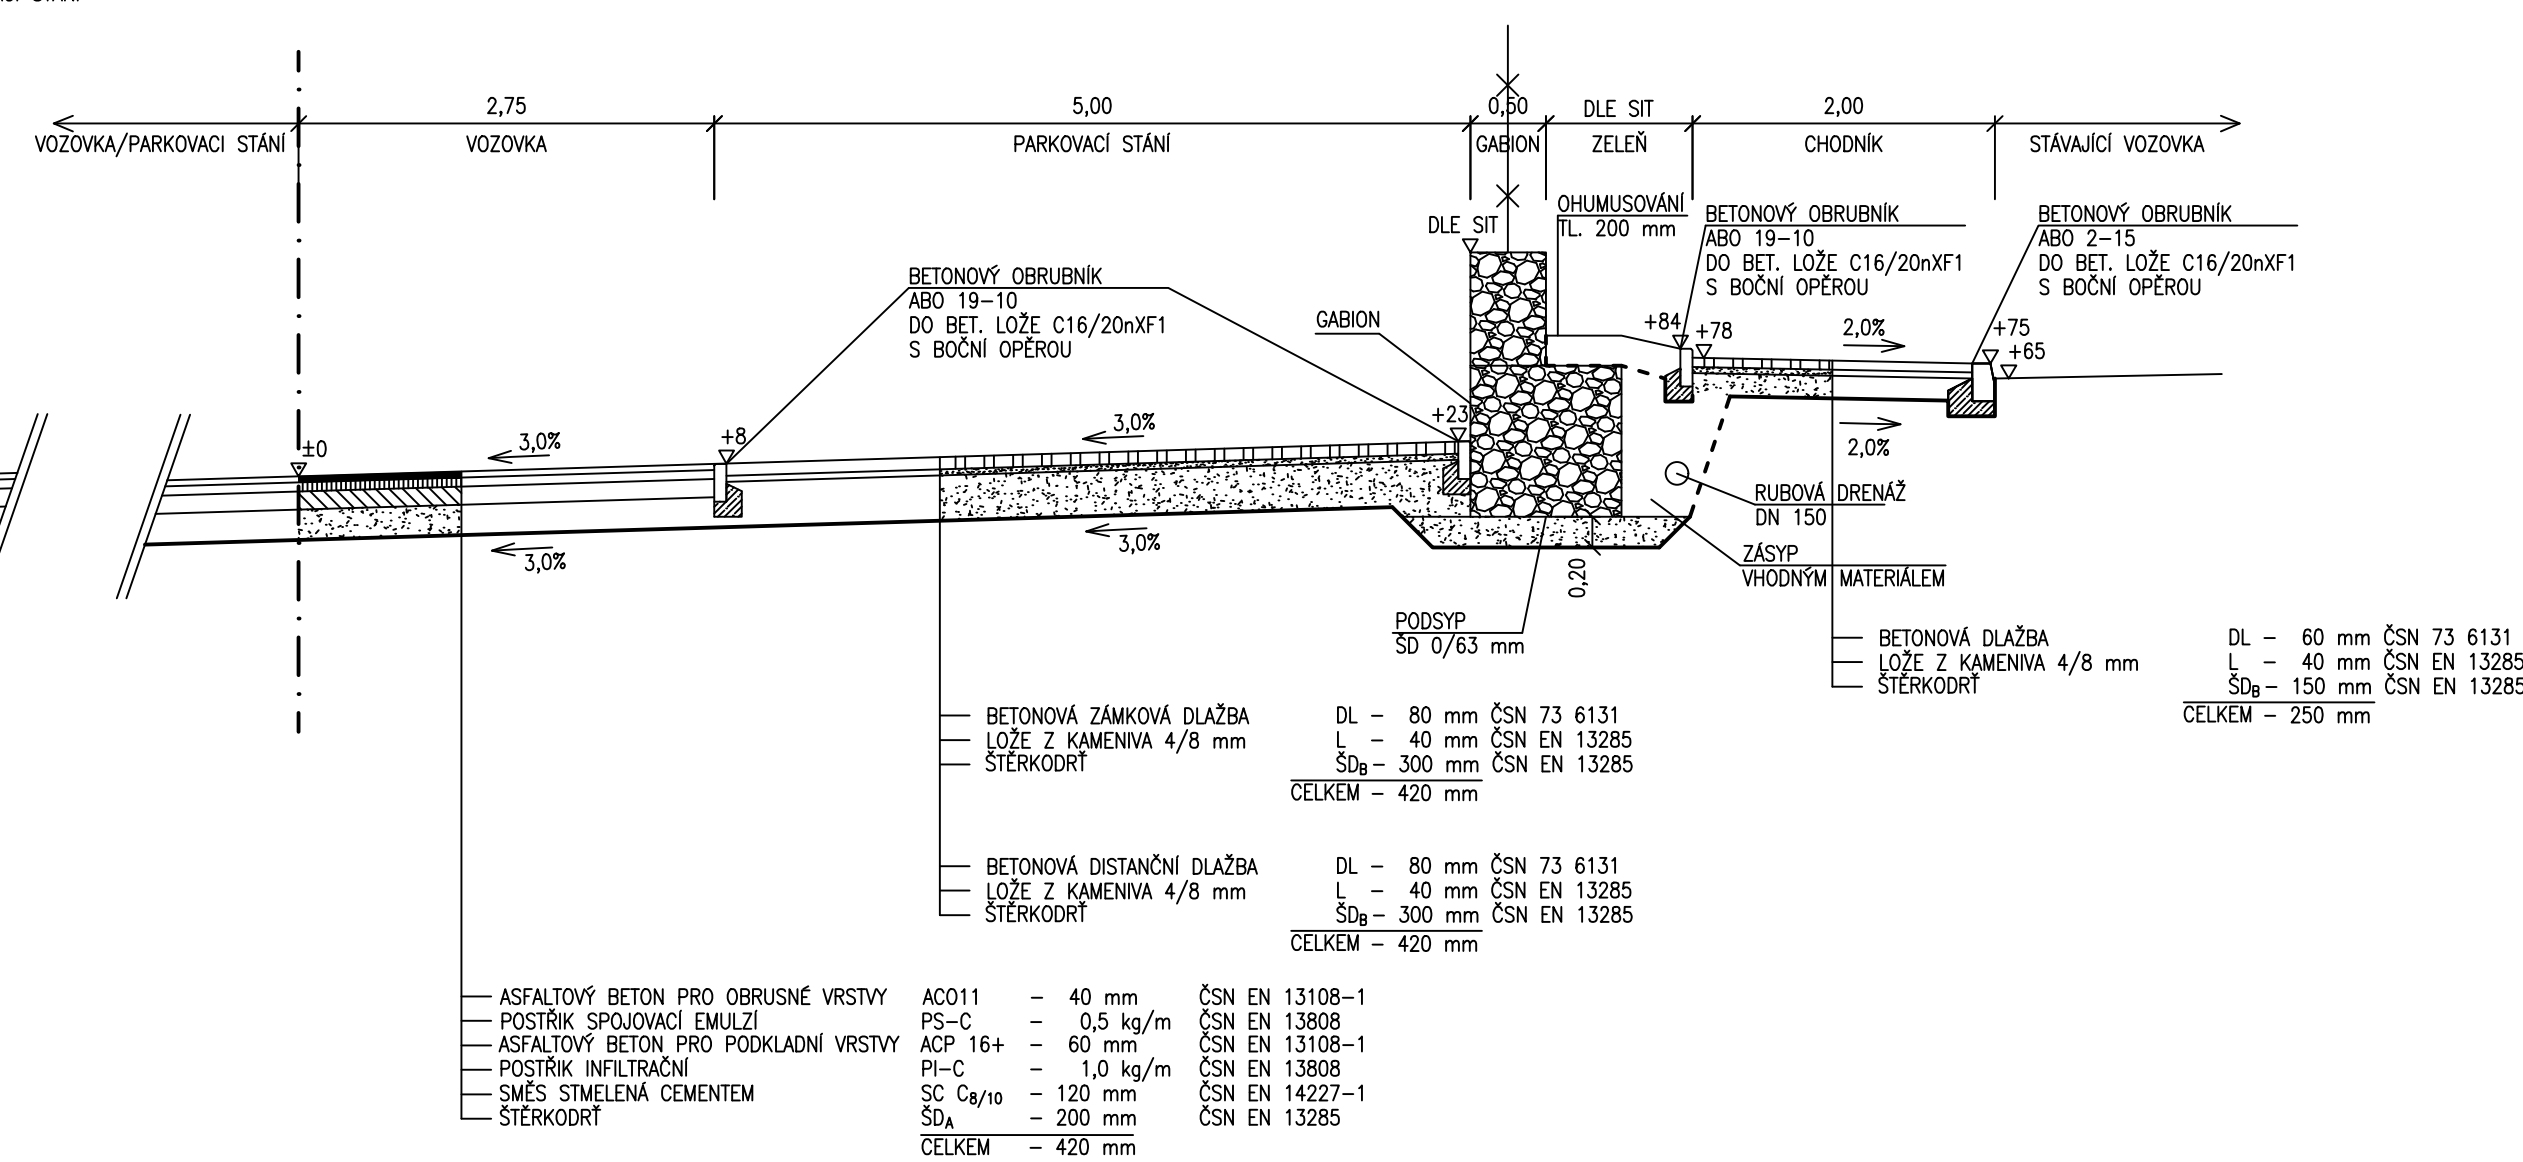




ŘEZ PARKOVIŠTĚM VE SMĚRU SEVER-JIH

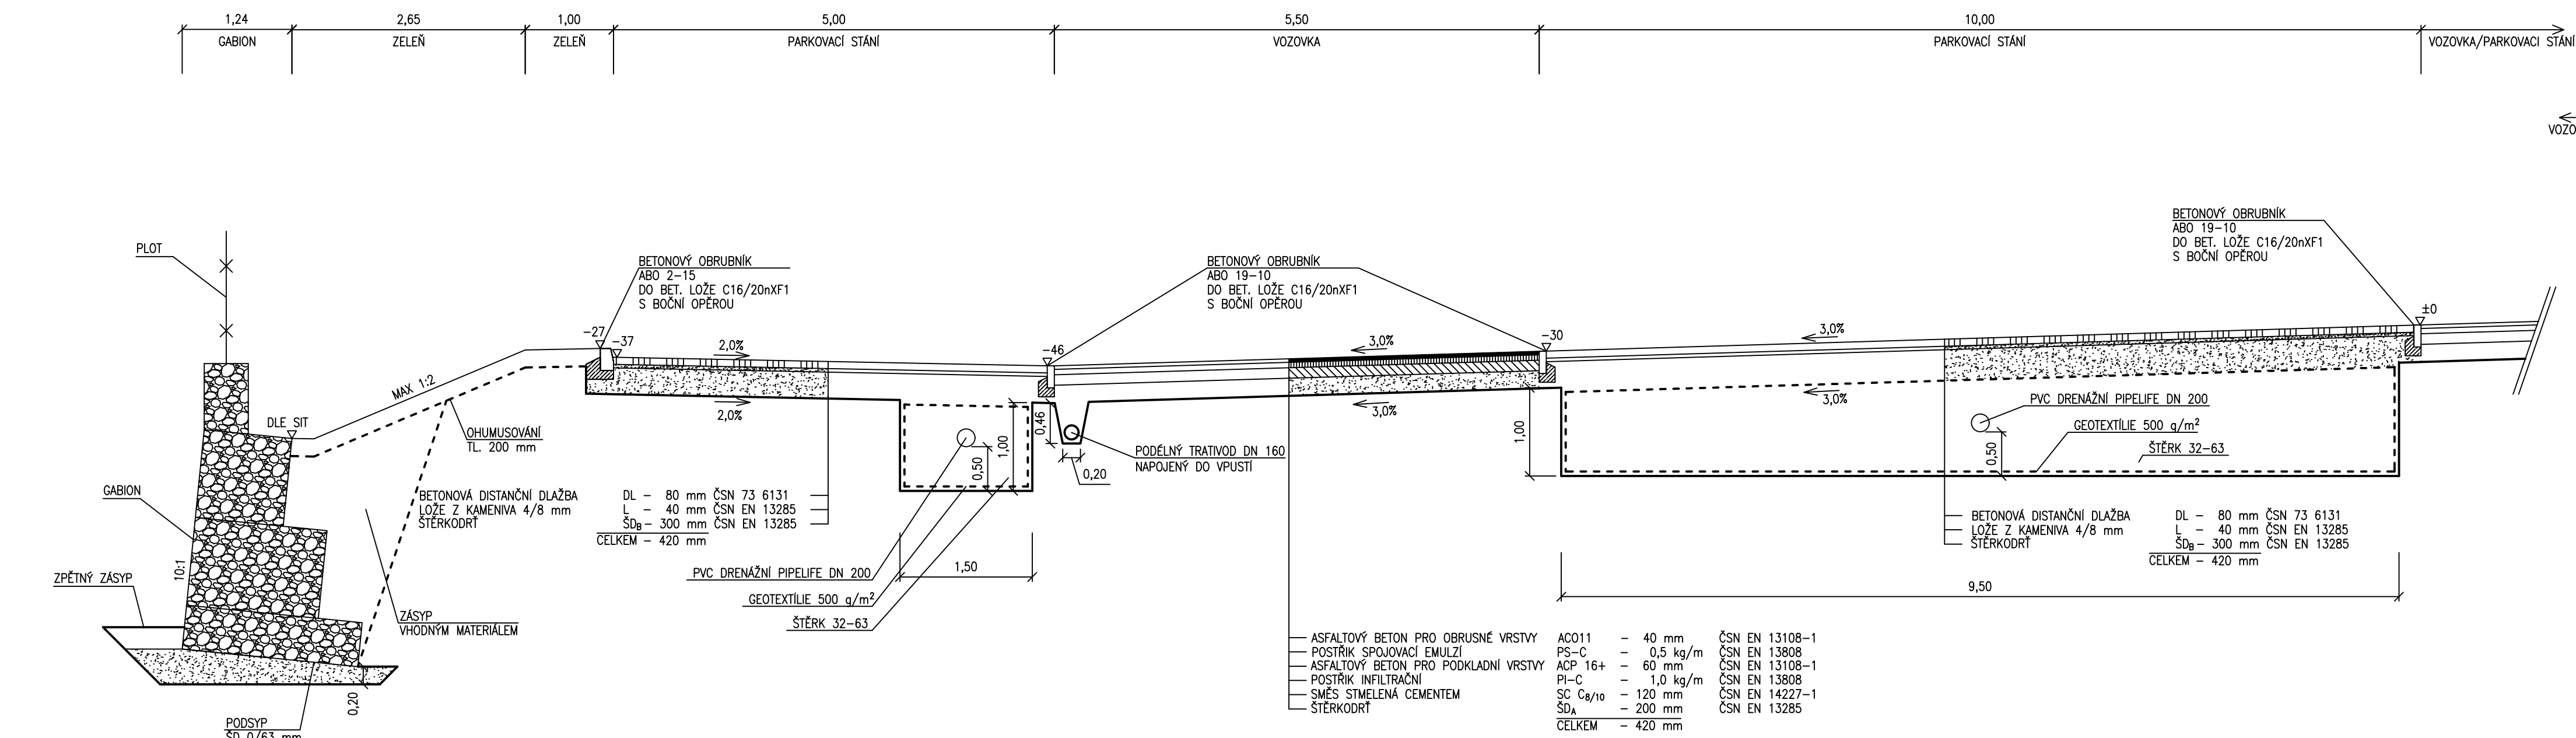



## SCHODIŠTĚ

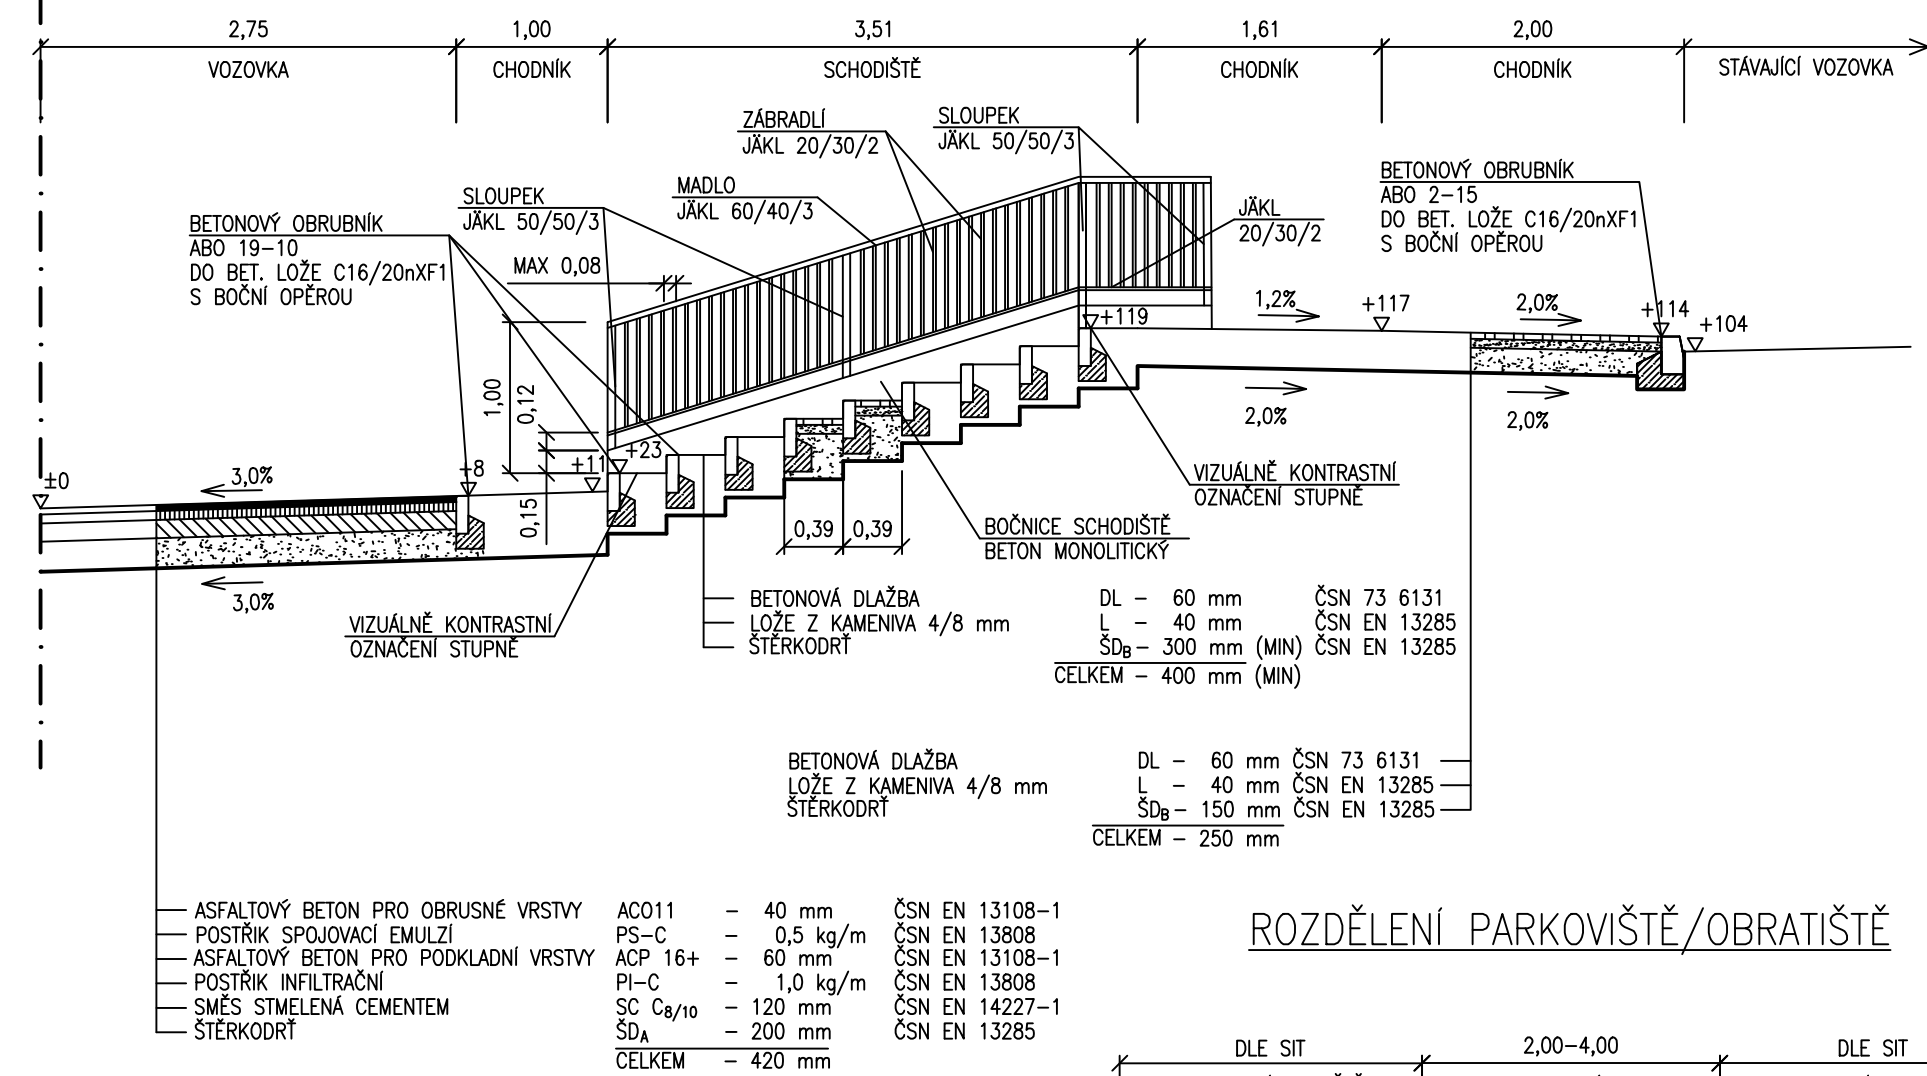


### ROZDĚLENÍ PARKOVIŠTĚ/OBRATIŠTĚ

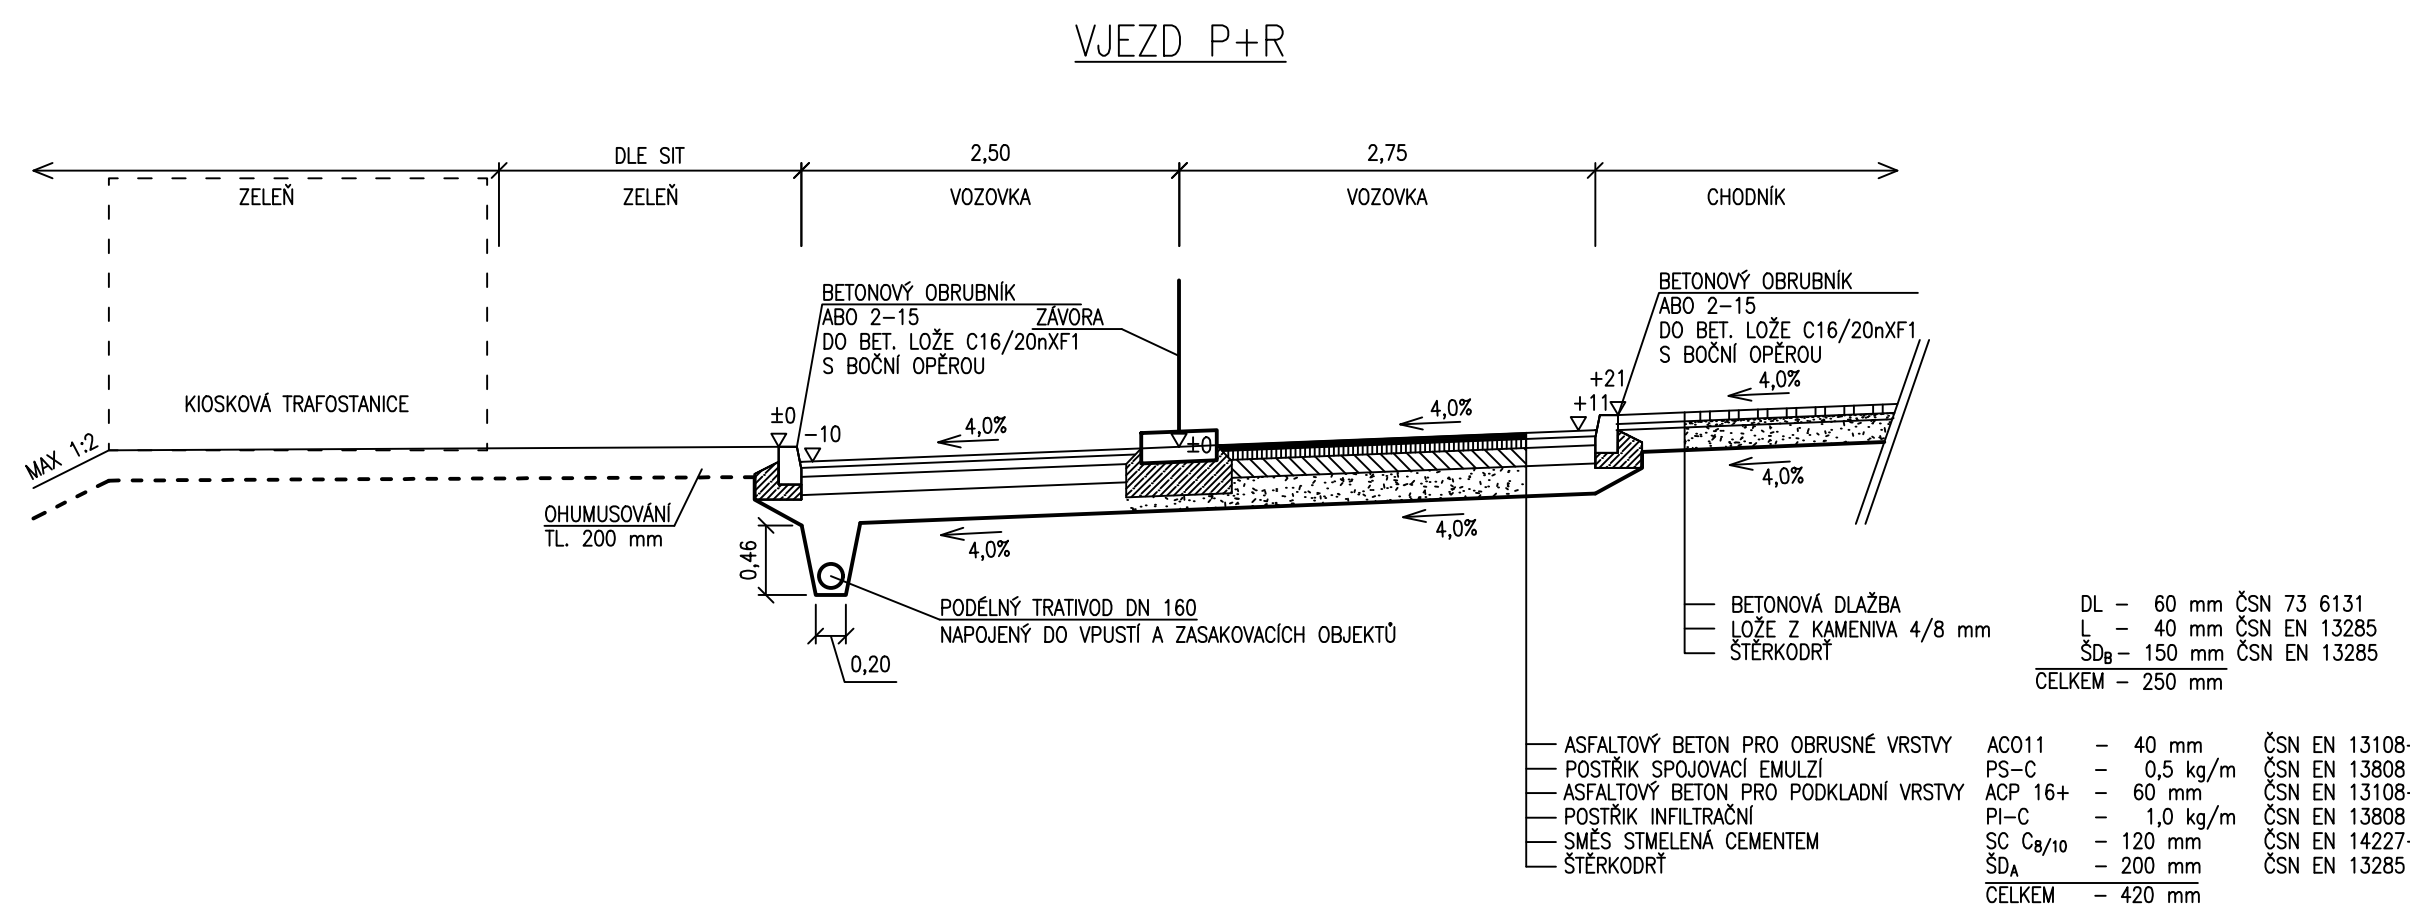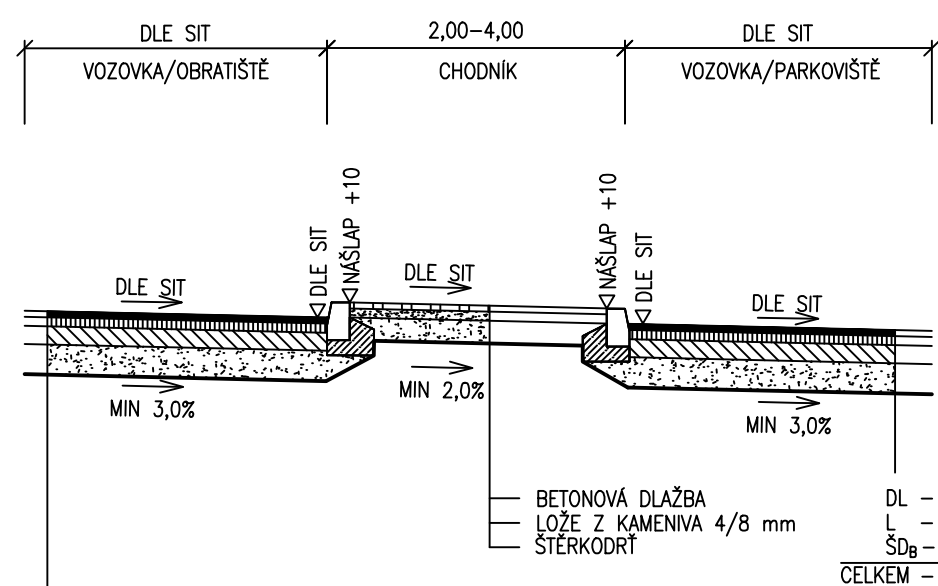


### CHODNÍK MEZI PARKOVACÍMI STÁNI

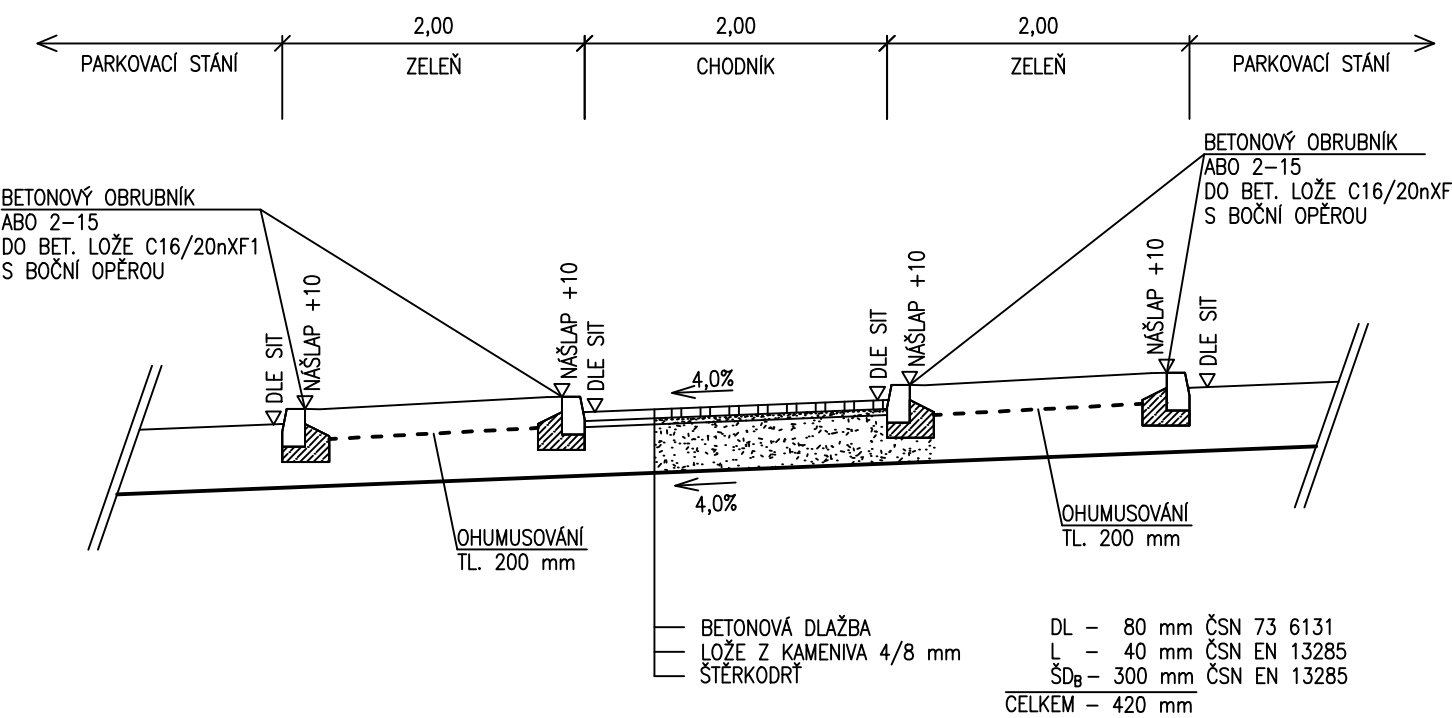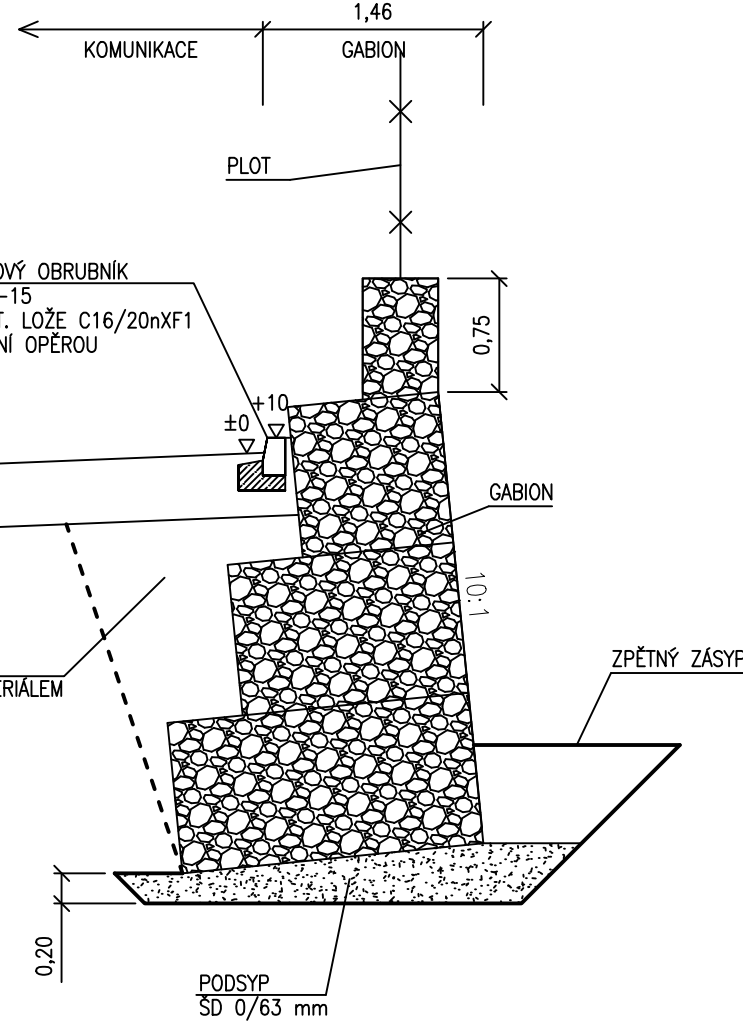JIHOZÁPAD P+R


## SEVEROVÝCHOD P+R

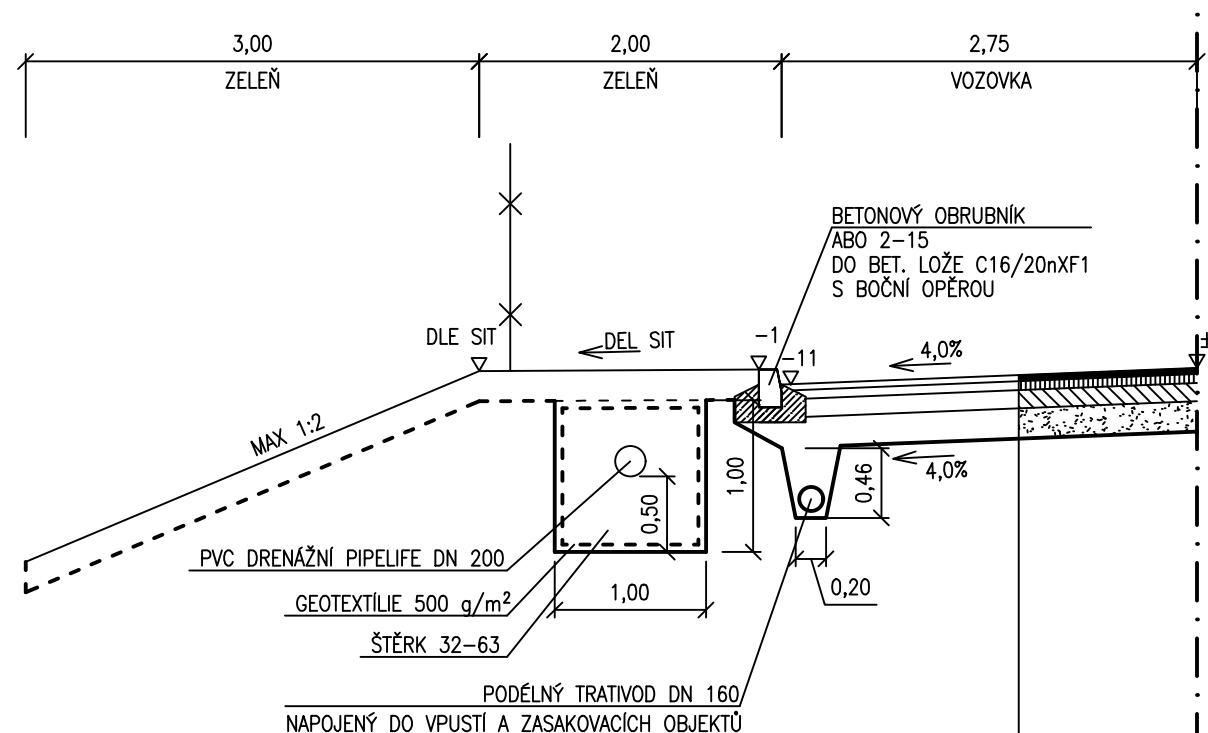


## CHODNÍKOVÝ PŘEJEZD

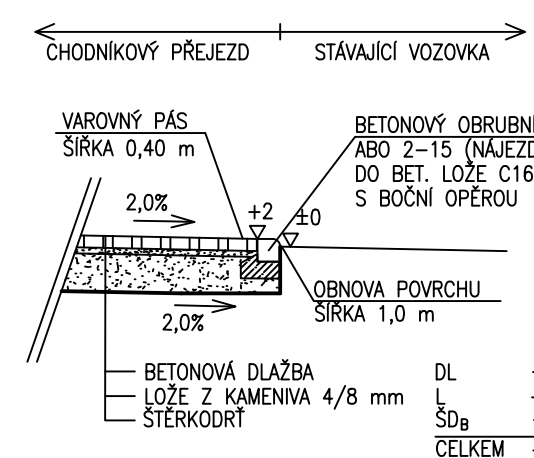


OBRATIŠTĚ – MANIPULAČNÍ PLOCHA

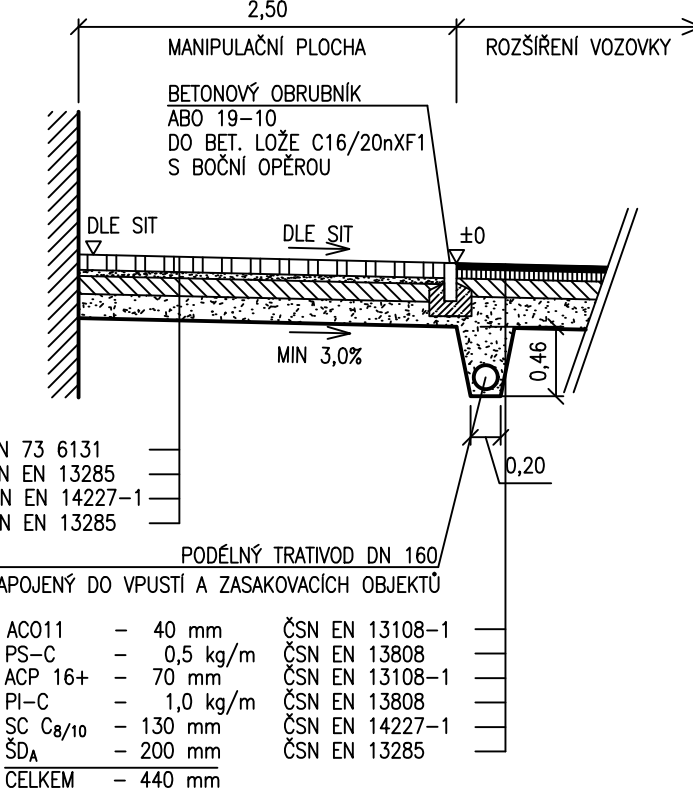


VJEZD P+R

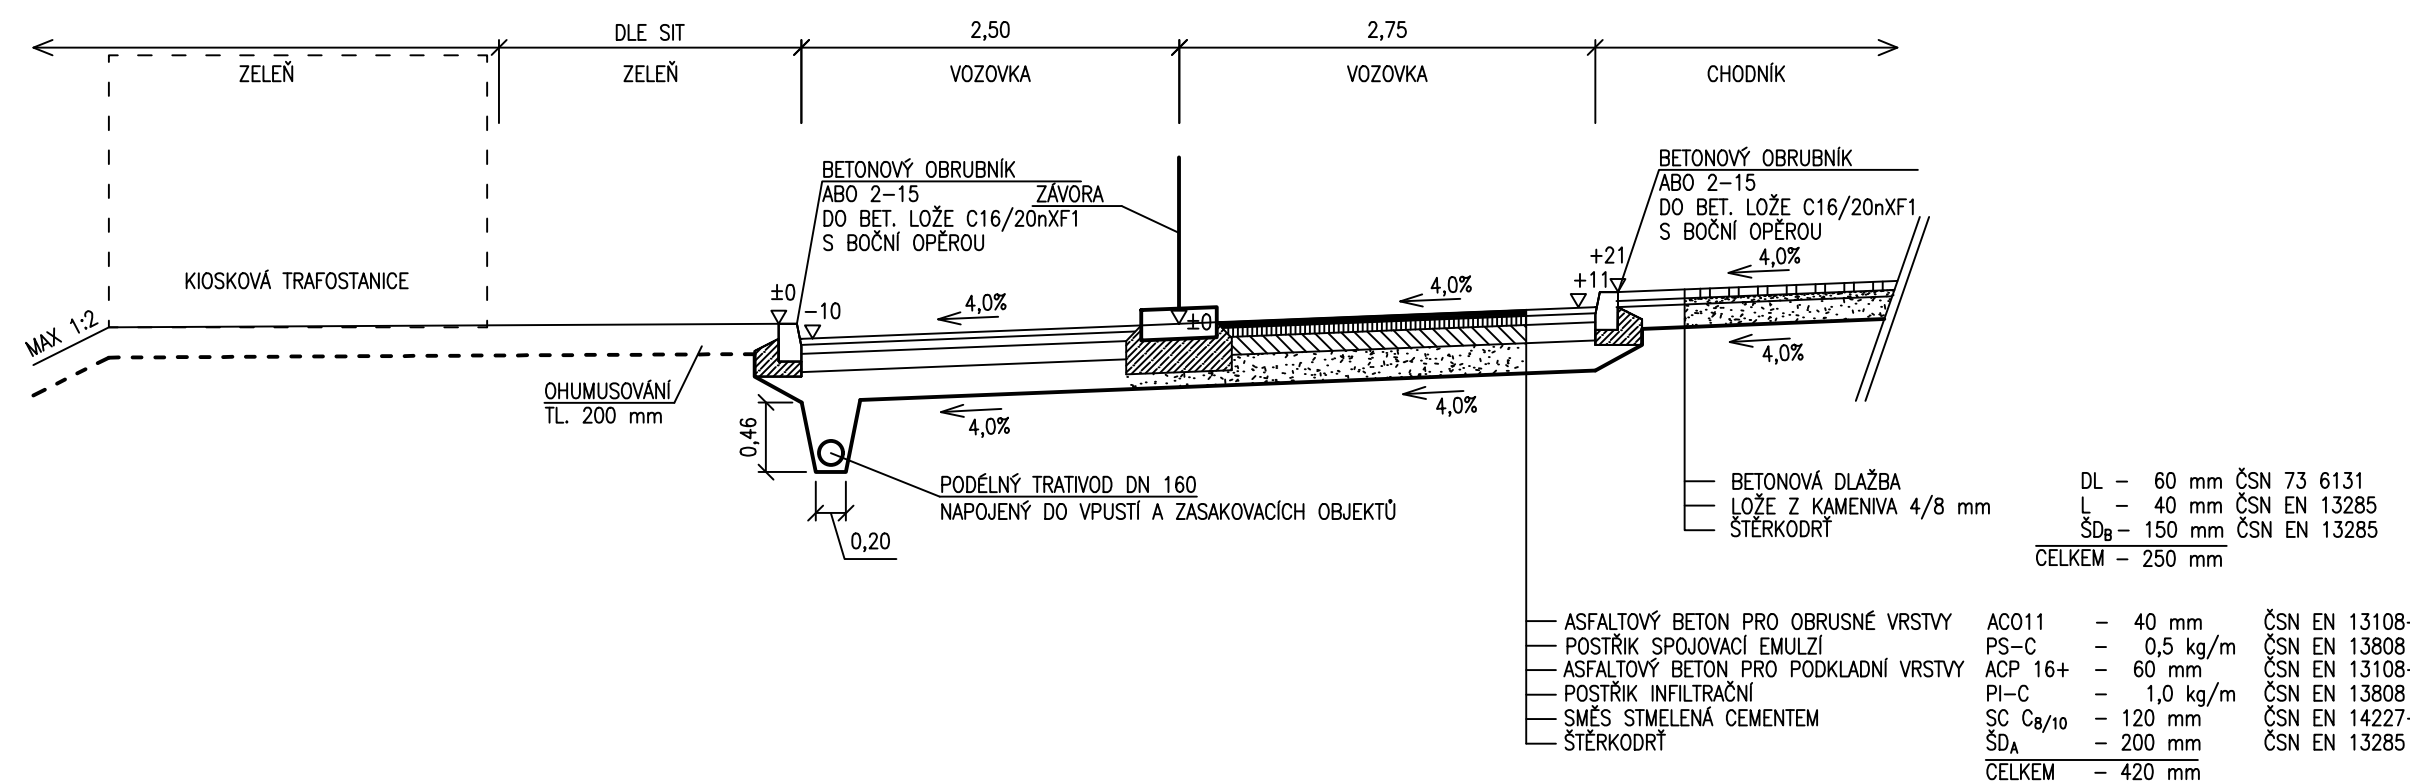



PARKOVIŠTĚ B+R

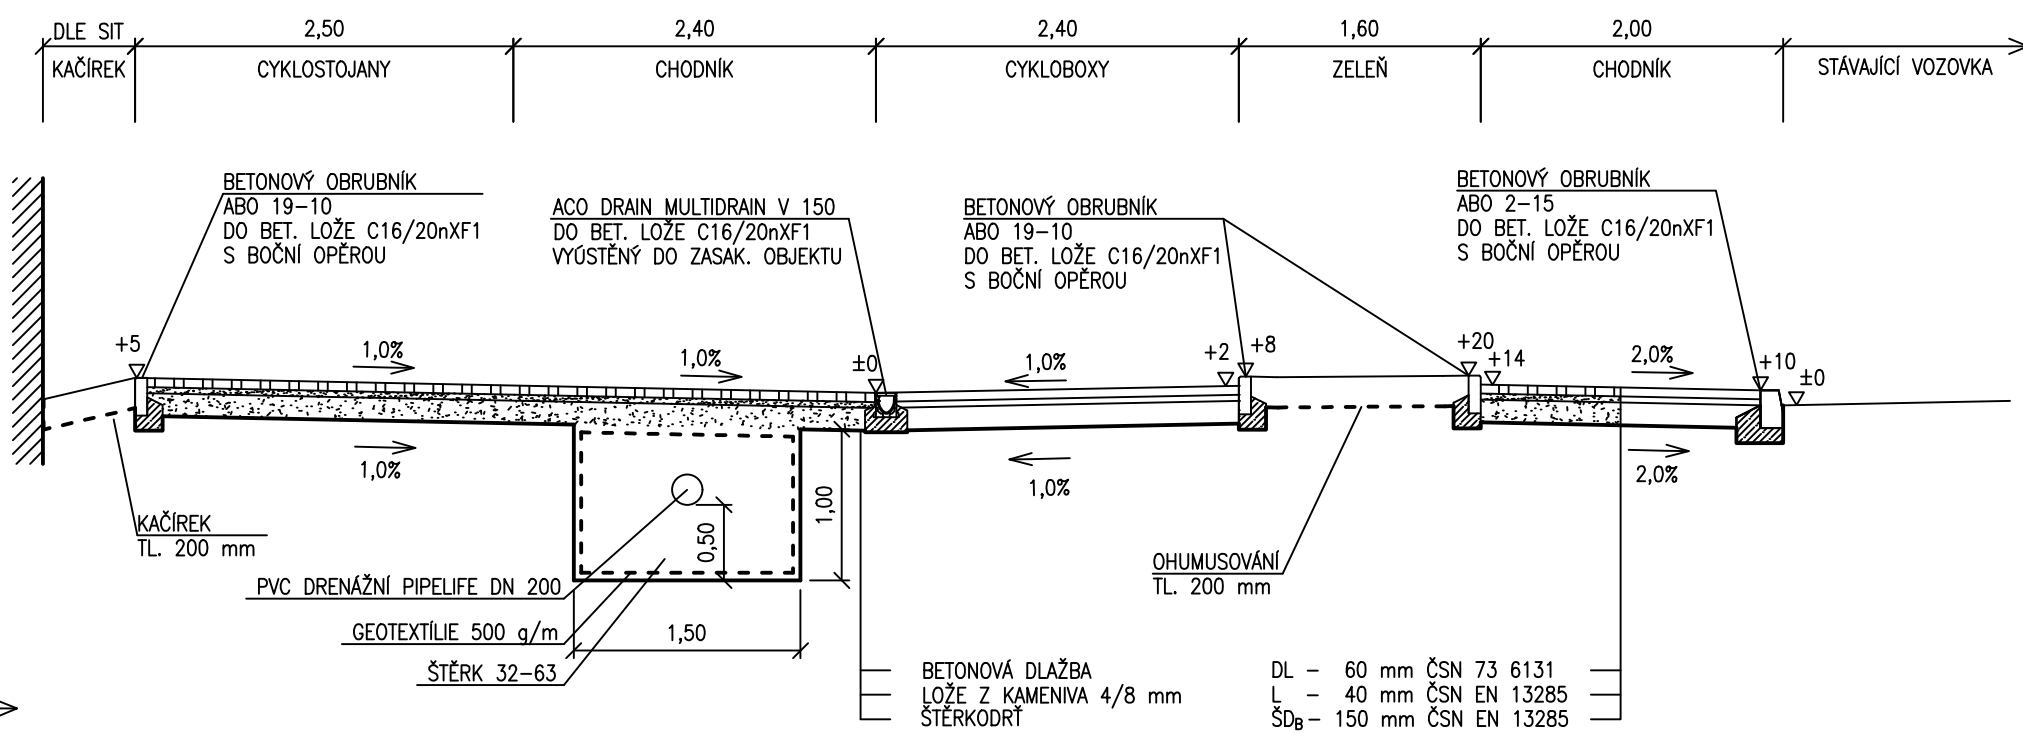

## OSTRŮVEK

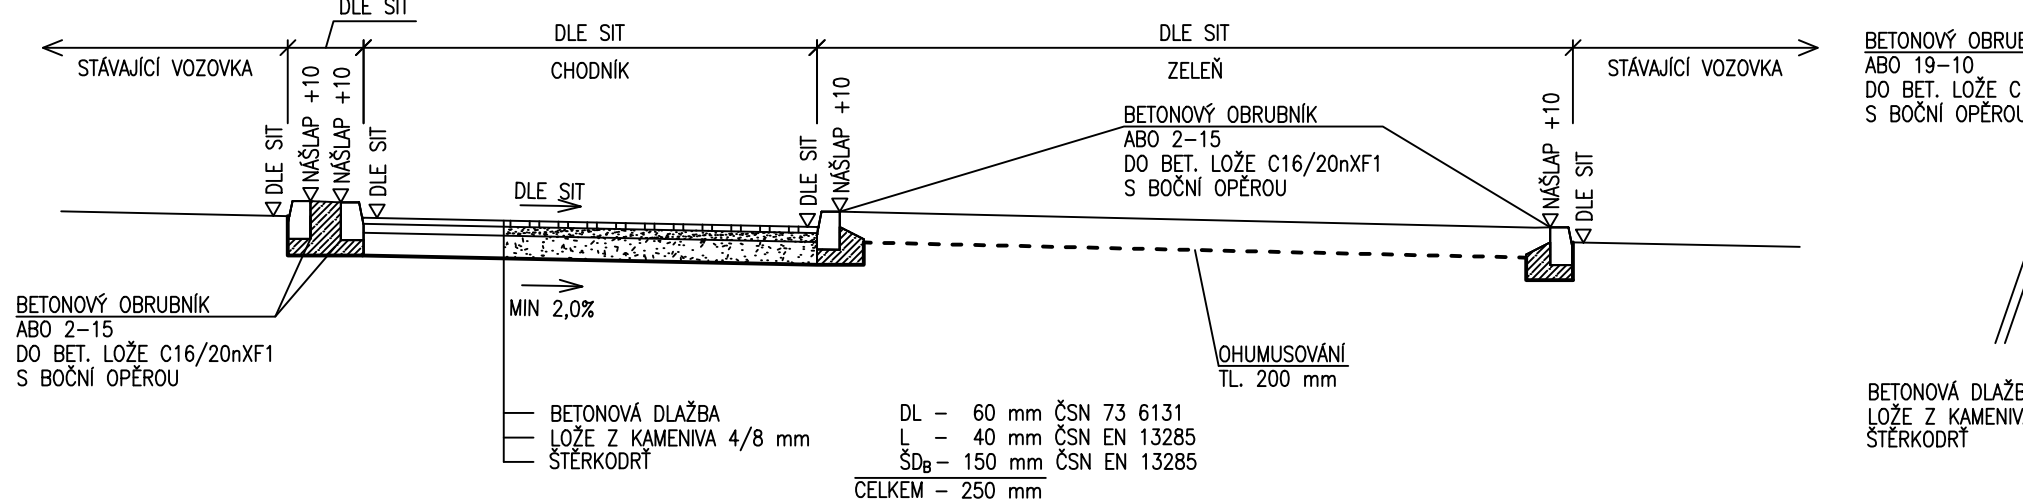

## ZASTÁVKA

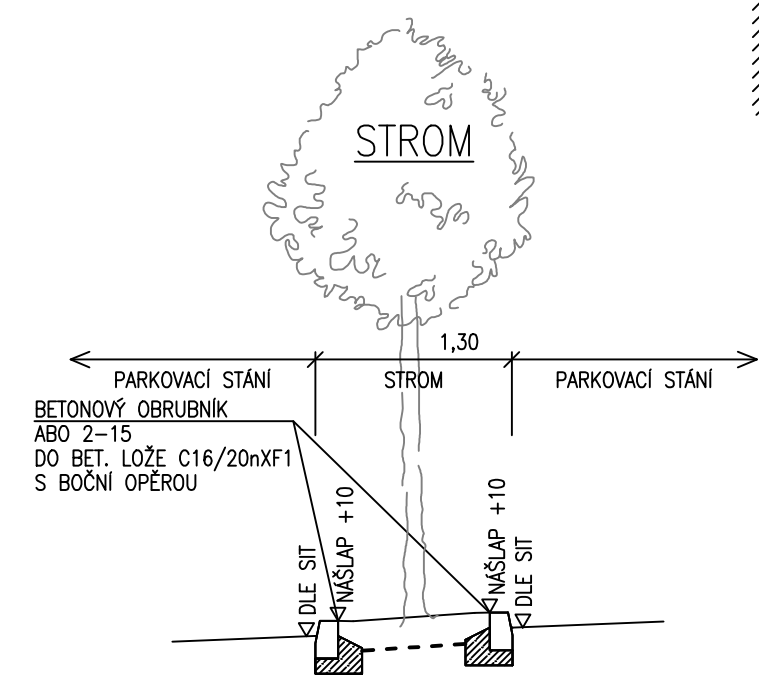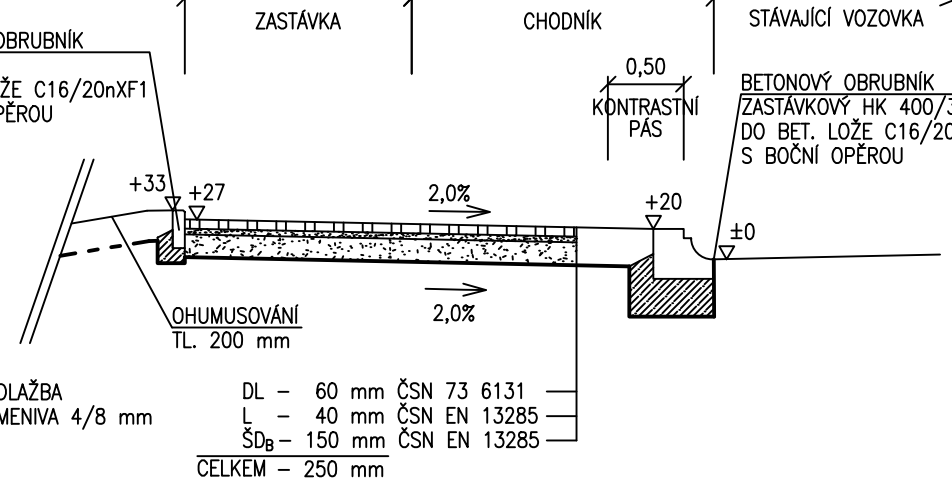

SOUHRADNÍČOVÝ SYSTÉM : S-JTSK VÝKOVÝ SYSTÉM : Balt s.p.v.		DOPRAVA, KOMUNIKACE, TERÉNNÍ ÚPRAVY NEJEDNÁCE SE JEDNÁ, TECHNICKÁ INFRASTRUKTURA ŽIVOTNÍ PROSTŘEDÍ, HLUK, OCHRANA POČÍTAČOVÉ ZPRACOVÁNÍ, PLOTOVÁNÍ	
<b>PPU</b> spol. s r.o. INŽENÝRSKÝ ATÉLIER PORADENSTVÍ - PROJEKCE - URBANISMS VÝVOZOVÁ 2243 / 36, 100 00 PRAHA 10		ZÁK. V NÁKUPNÍM PLACOVÁNÍ V MĚSTSKÉ SPRÁVĚ V PRAZE, ČÍSLO C. ZÁK. 0001 2000, C. 40013401	
VYPRACOVAV: JAKUB JANOŠIČ		KONTROLOVAV: ING. JIŘÍ MANTLÍK	
ODP.PROJEKTANT SPEC.: ING. TOMÁŠ VEJRAŽKA		ŠEFPROJEKTANT STAVBY: ING. TOMÁŠ VEJRAŽKA	
STAVBA:	VÝSTAVBA PARKOVISTÉ P+R OLBRAMOVICE OLBRAMOVICE	PROFESÍ:	DOPRAVA ČÁST
OBJEKT:	SO 101 - KOMUNIKACE A ZPEVNĚNÉ PLOCHY	STUPĚN PD:	PDPS D.1.1.
VNĚRES:	<b>VZOROVÉ ŘEZY</b>	FORMÁTY A4:	10 ČPÁLOHY
		MĚŘÍTKO:	1:50
OBJEDNÁVATEL:	KSOŠ p.o.	Zak.č.:	6655-2203
		DATUM:	04/2023
		<b>3</b>	