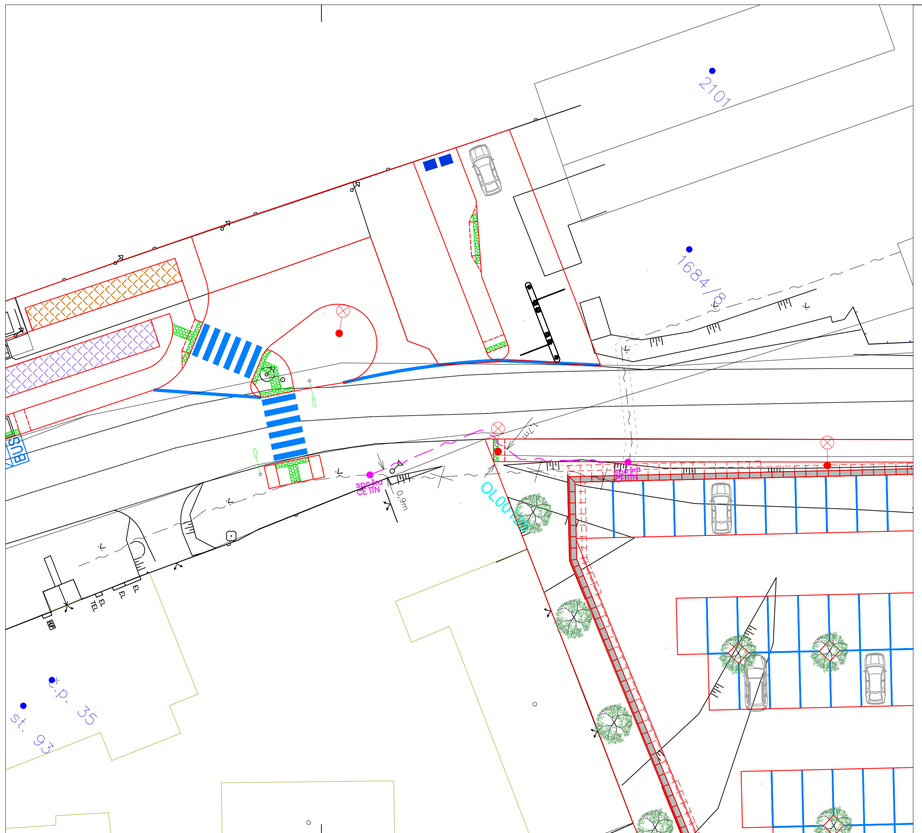

LEGENDA

- nová úprava komunikace
- navrhovaná přeložka sdělovacích kabelů ve žlabu KZ1
- stávající trasa sdělovacích kabelů
- stávající hranice ne-/zpevněných ploch

PPU spol. s r.o. INŽENÝRSKÝ ATELIER POHOTOVENTNÍ • PROJEKCE • URBANISMUS VYŽLOVSKÁ 2243 / 36, 100 00 PRAHA 10	DOPRAVA, KOMUNIKACE, TERÉNNÍ ÚPRAVY INŽENÝRSKÉ SÍTĚ, TECHNICKÁ INFRASTRUKTURA ŽIVOTNÍ PROSTŘEDÍ, HLUK, EXHALACE POČÍTAČOVÉ ZPRACOVÁNÍ, PLOTROVÁNÍ ZÁPIS V OBCHODNÍM REJSTŘÍKU U MĚSTSKÉHO SOUDU V PRAZE, ODDÍL C, C.VLOŽKY 20939, IČ 49613481	HG ELEKTRO HG elektro spol. s r.o. Lobezská 1526/20, 326 00 Plzeň

VYPRACOVAL: ING. TOMÁŠ VEJRAŽKA	KONTROLOVAL: ING. MARCEL KAMÍNEK		
ODP.PROJEKTANT SPEC.: ING. JAROSLAV HAVLÍK	ŠÉFPROJEKTANT STAVBY: ING. TOMÁŠ VEJRAŽKA		
STAVBA: VÝSTAVBA PARKOVIŠTĚ P+R OLBRAMOVICE OLBRAMOVICE		PROFESE: DOPRAVA	ČÁST D.1.5.
OBJEKT: SO 403- PŘELOŽKA CETIN		STUPEŇ PD: DUSP	
VÝKRES: **PŘELOŽKA KABELU CETIN**		FORMÁTY A4: 3	Č.PŘÍLOHY **2**
		MĚŘÍTKO: 1:250	
OBJEDNAVATEL: KSÚS PRAHA	Zak.č.: 6655-2203	DATUM: 05/2022	