


L. č. 73B

119,6  
119,5

119,5  
119,4

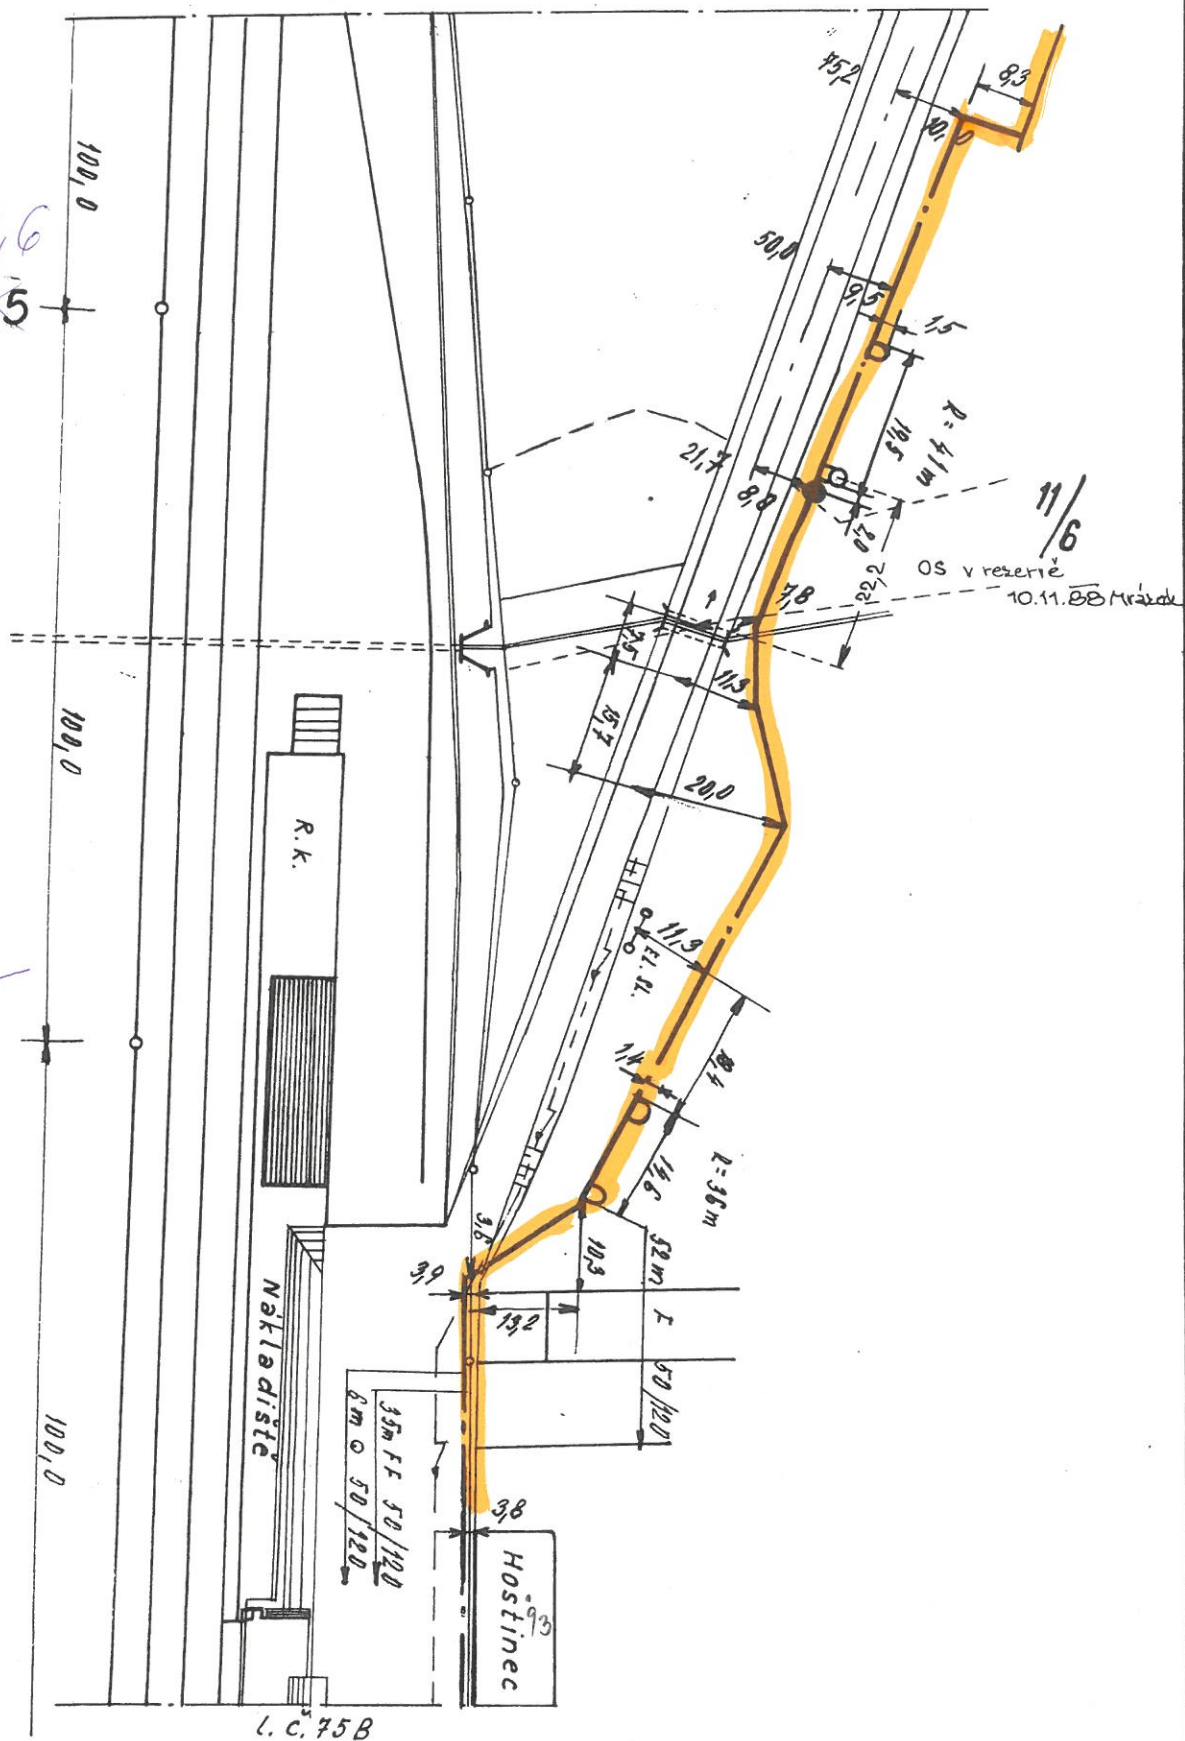

AŽD

Navrhl

Kreštil

Porucha čís.

Oprava čís.

Benešov - Tábor  
OK