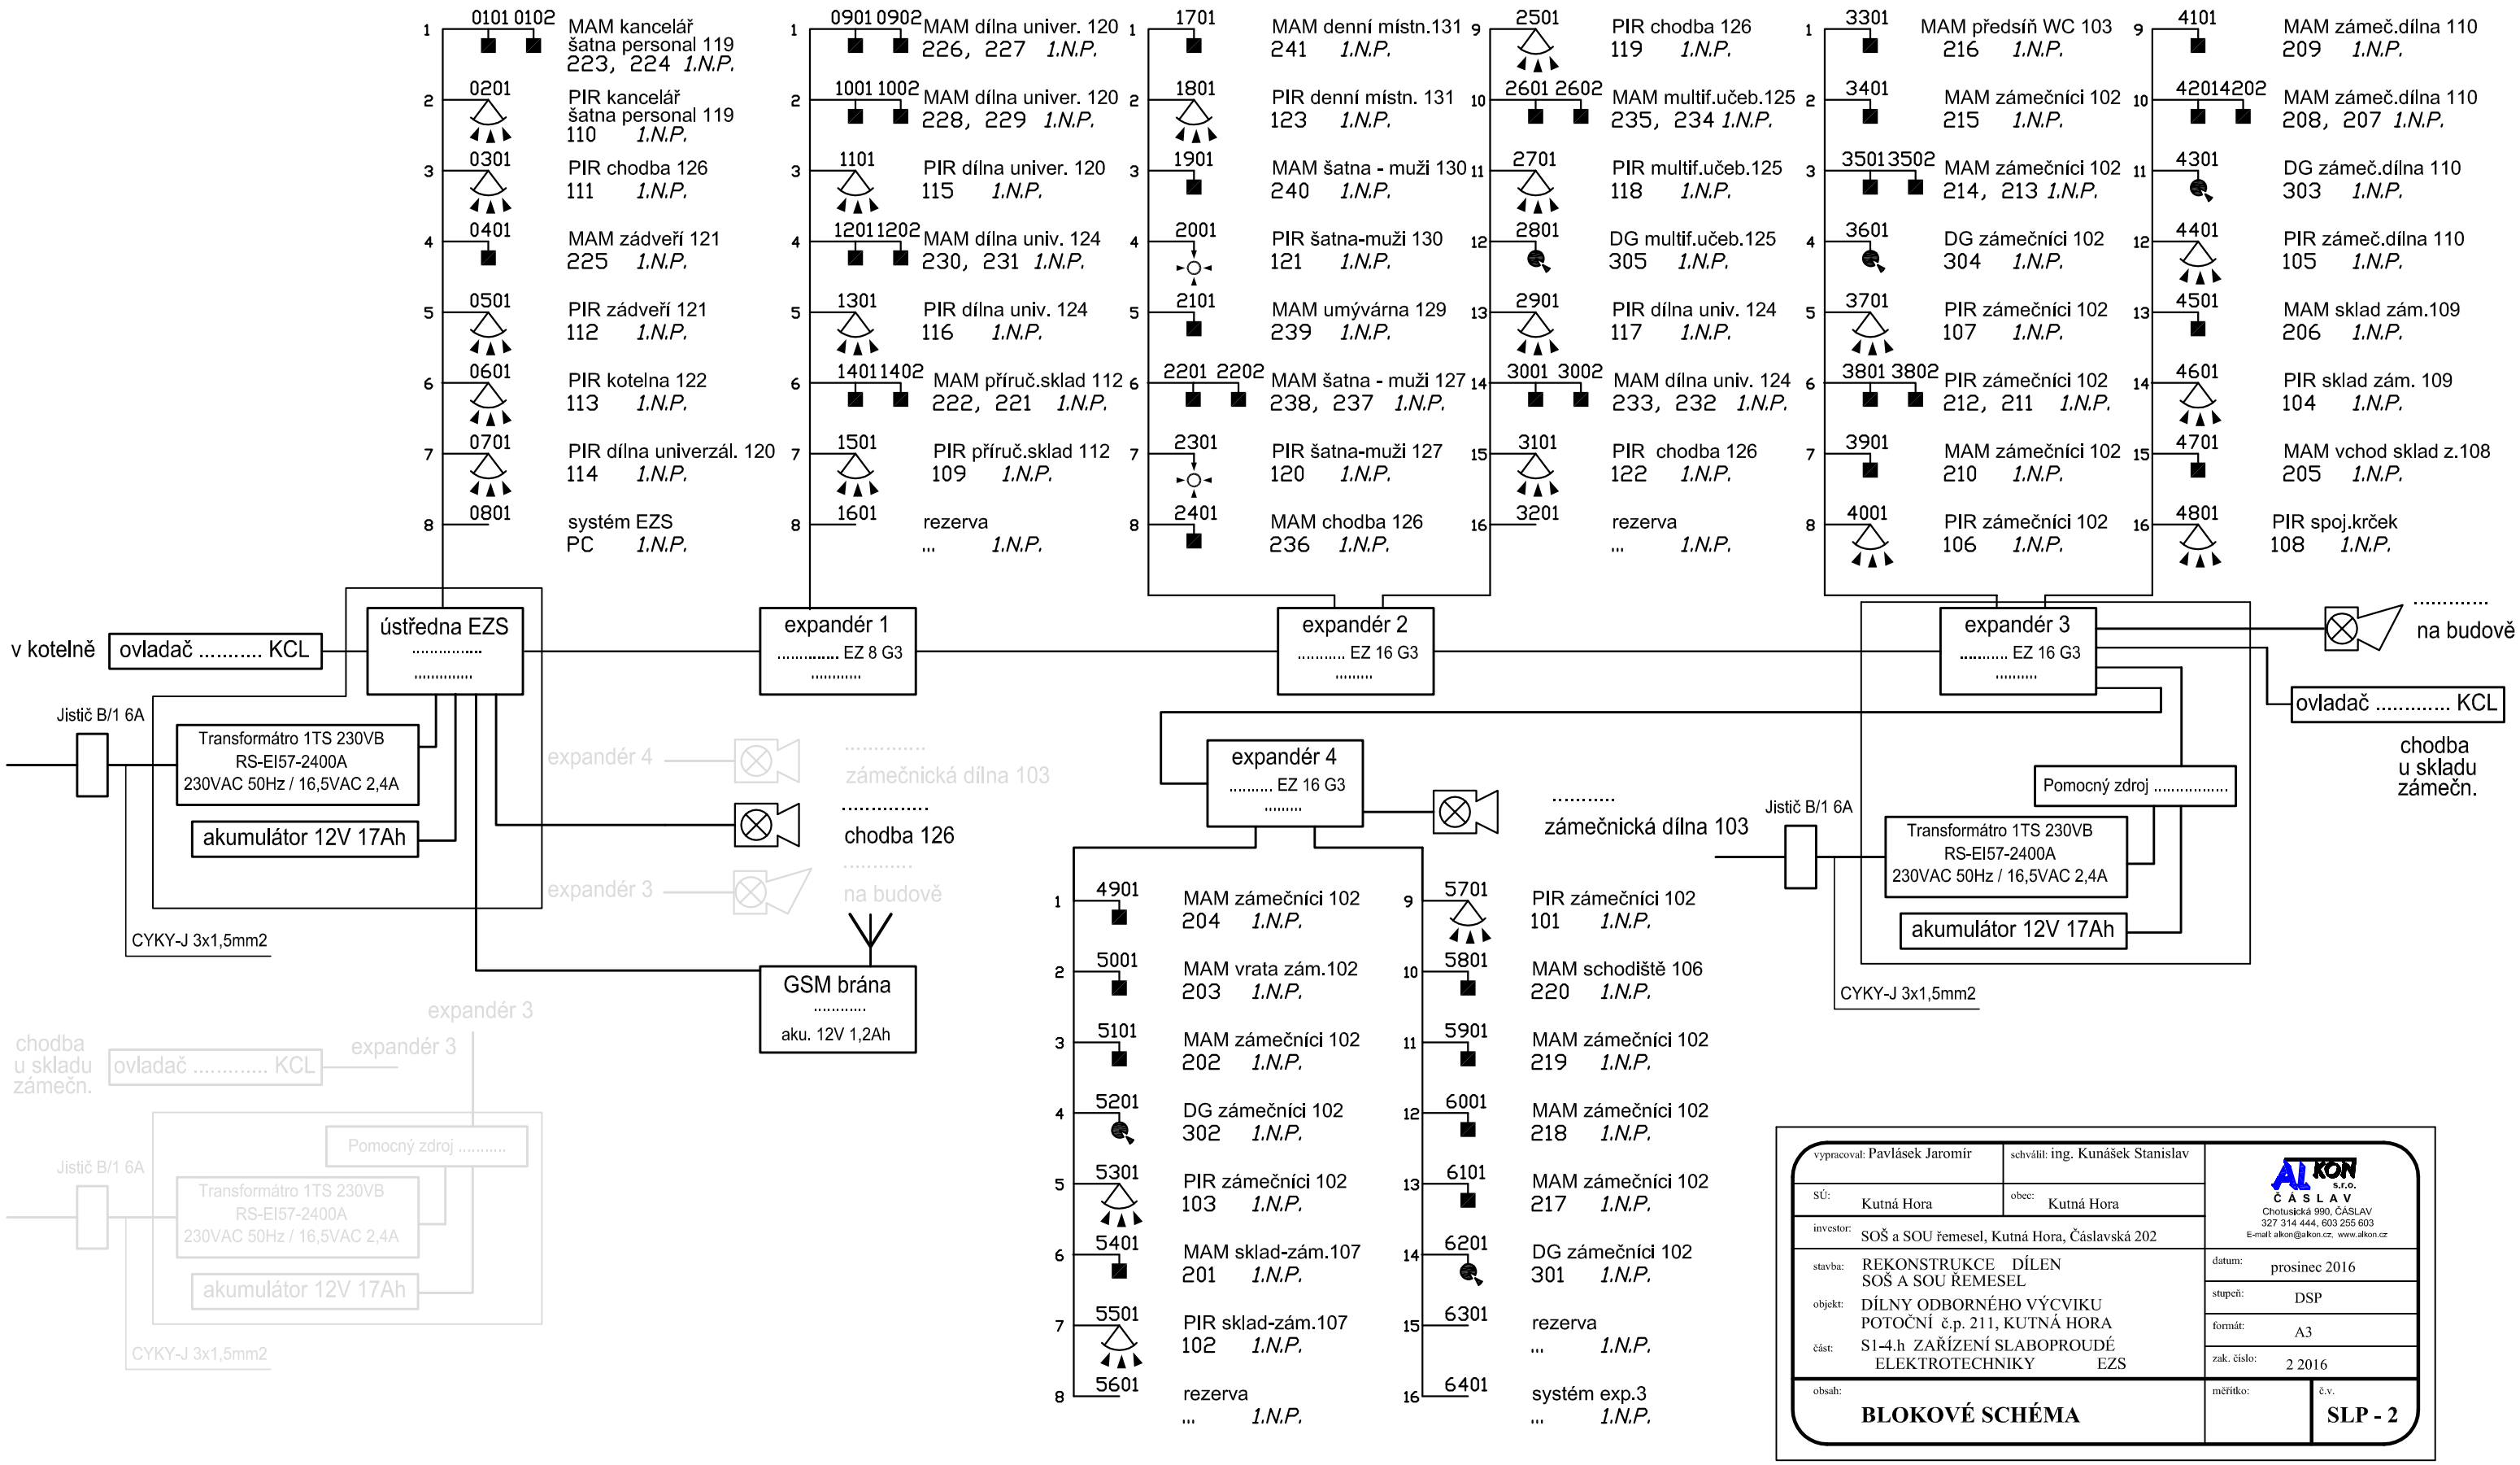

vypracoval: Pavlásek Jaromír	schválil: ing. Kunášek Stanislav	ALKON s.r.o. ČÁSLAV Chotusická 990, ČÁSLAV 327 314 444, 603 255 603 E-mail: alkon@alkon.cz, www.alkon.cz	
SÚ: Kutná Hora	obec: Kutná Hora		
investor: SOŠ a SOU řemesel, Kutná Hora, Čáslavská 202			
stavba: REKONSTRUKCE DÍLEN SOŠ A SOU ŘEMESEL		datum: prosinec 2016	
objekt: DÍLNY ODBORNÉHO VÝCVIKU POTOČNÍ č.p. 211, KUTNÁ HORA		stupeň: DSP	
část: S1-4.h ZAŘÍZENÍ SLABOPROUDÉ ELEKTROTECHNIKY EZS		formát: A3	
		zak. číslo: 2 2016	
obsah: **BLOKOVÉ SCHÉMA**		měřítko:	č.v. **SLP - 2**