
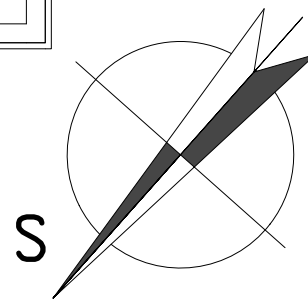
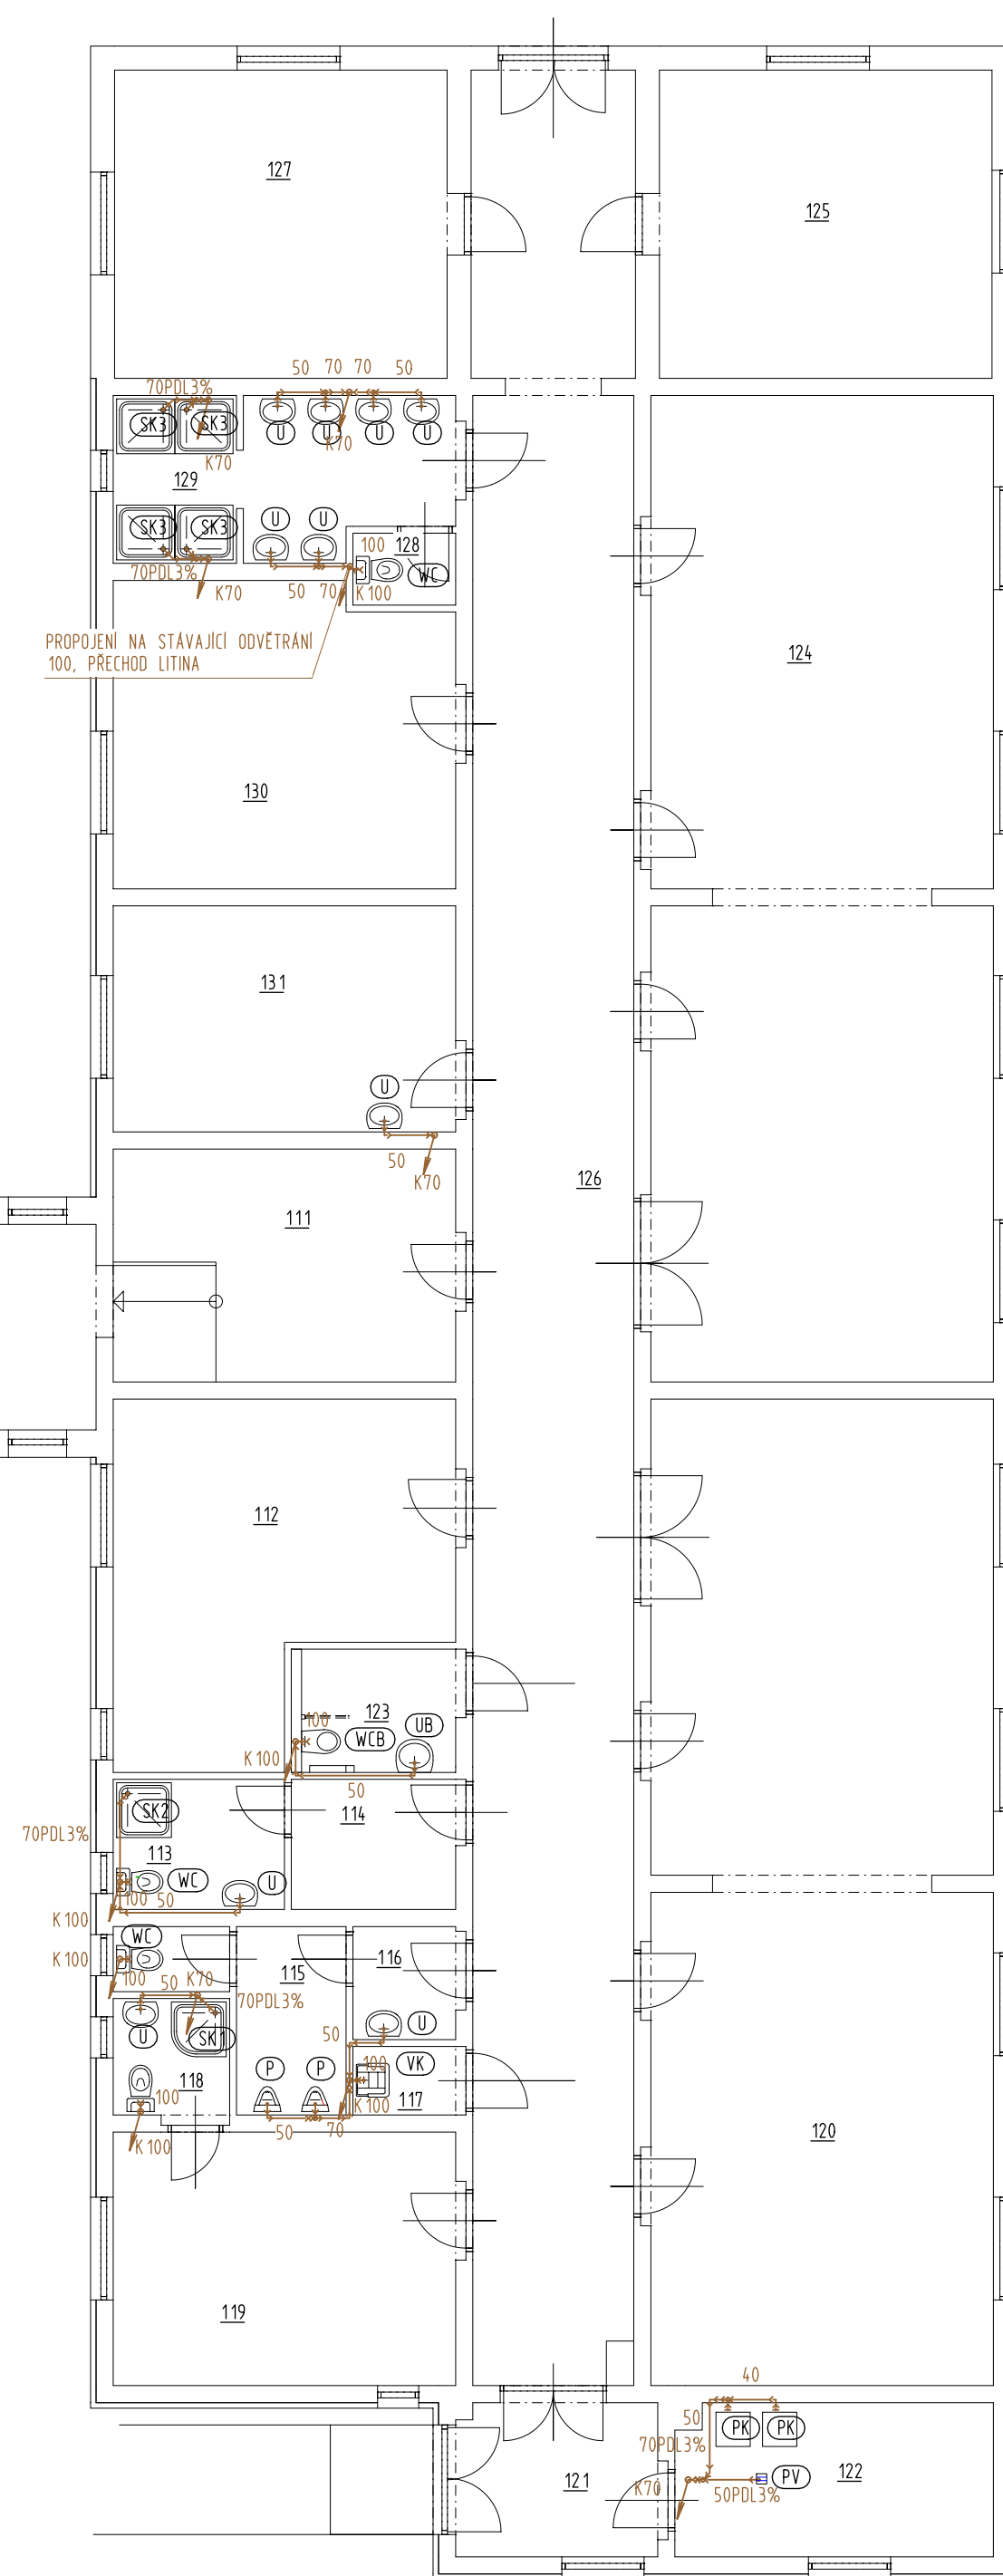


PŪDORYS 1NP - KANALIZACE; 1:100

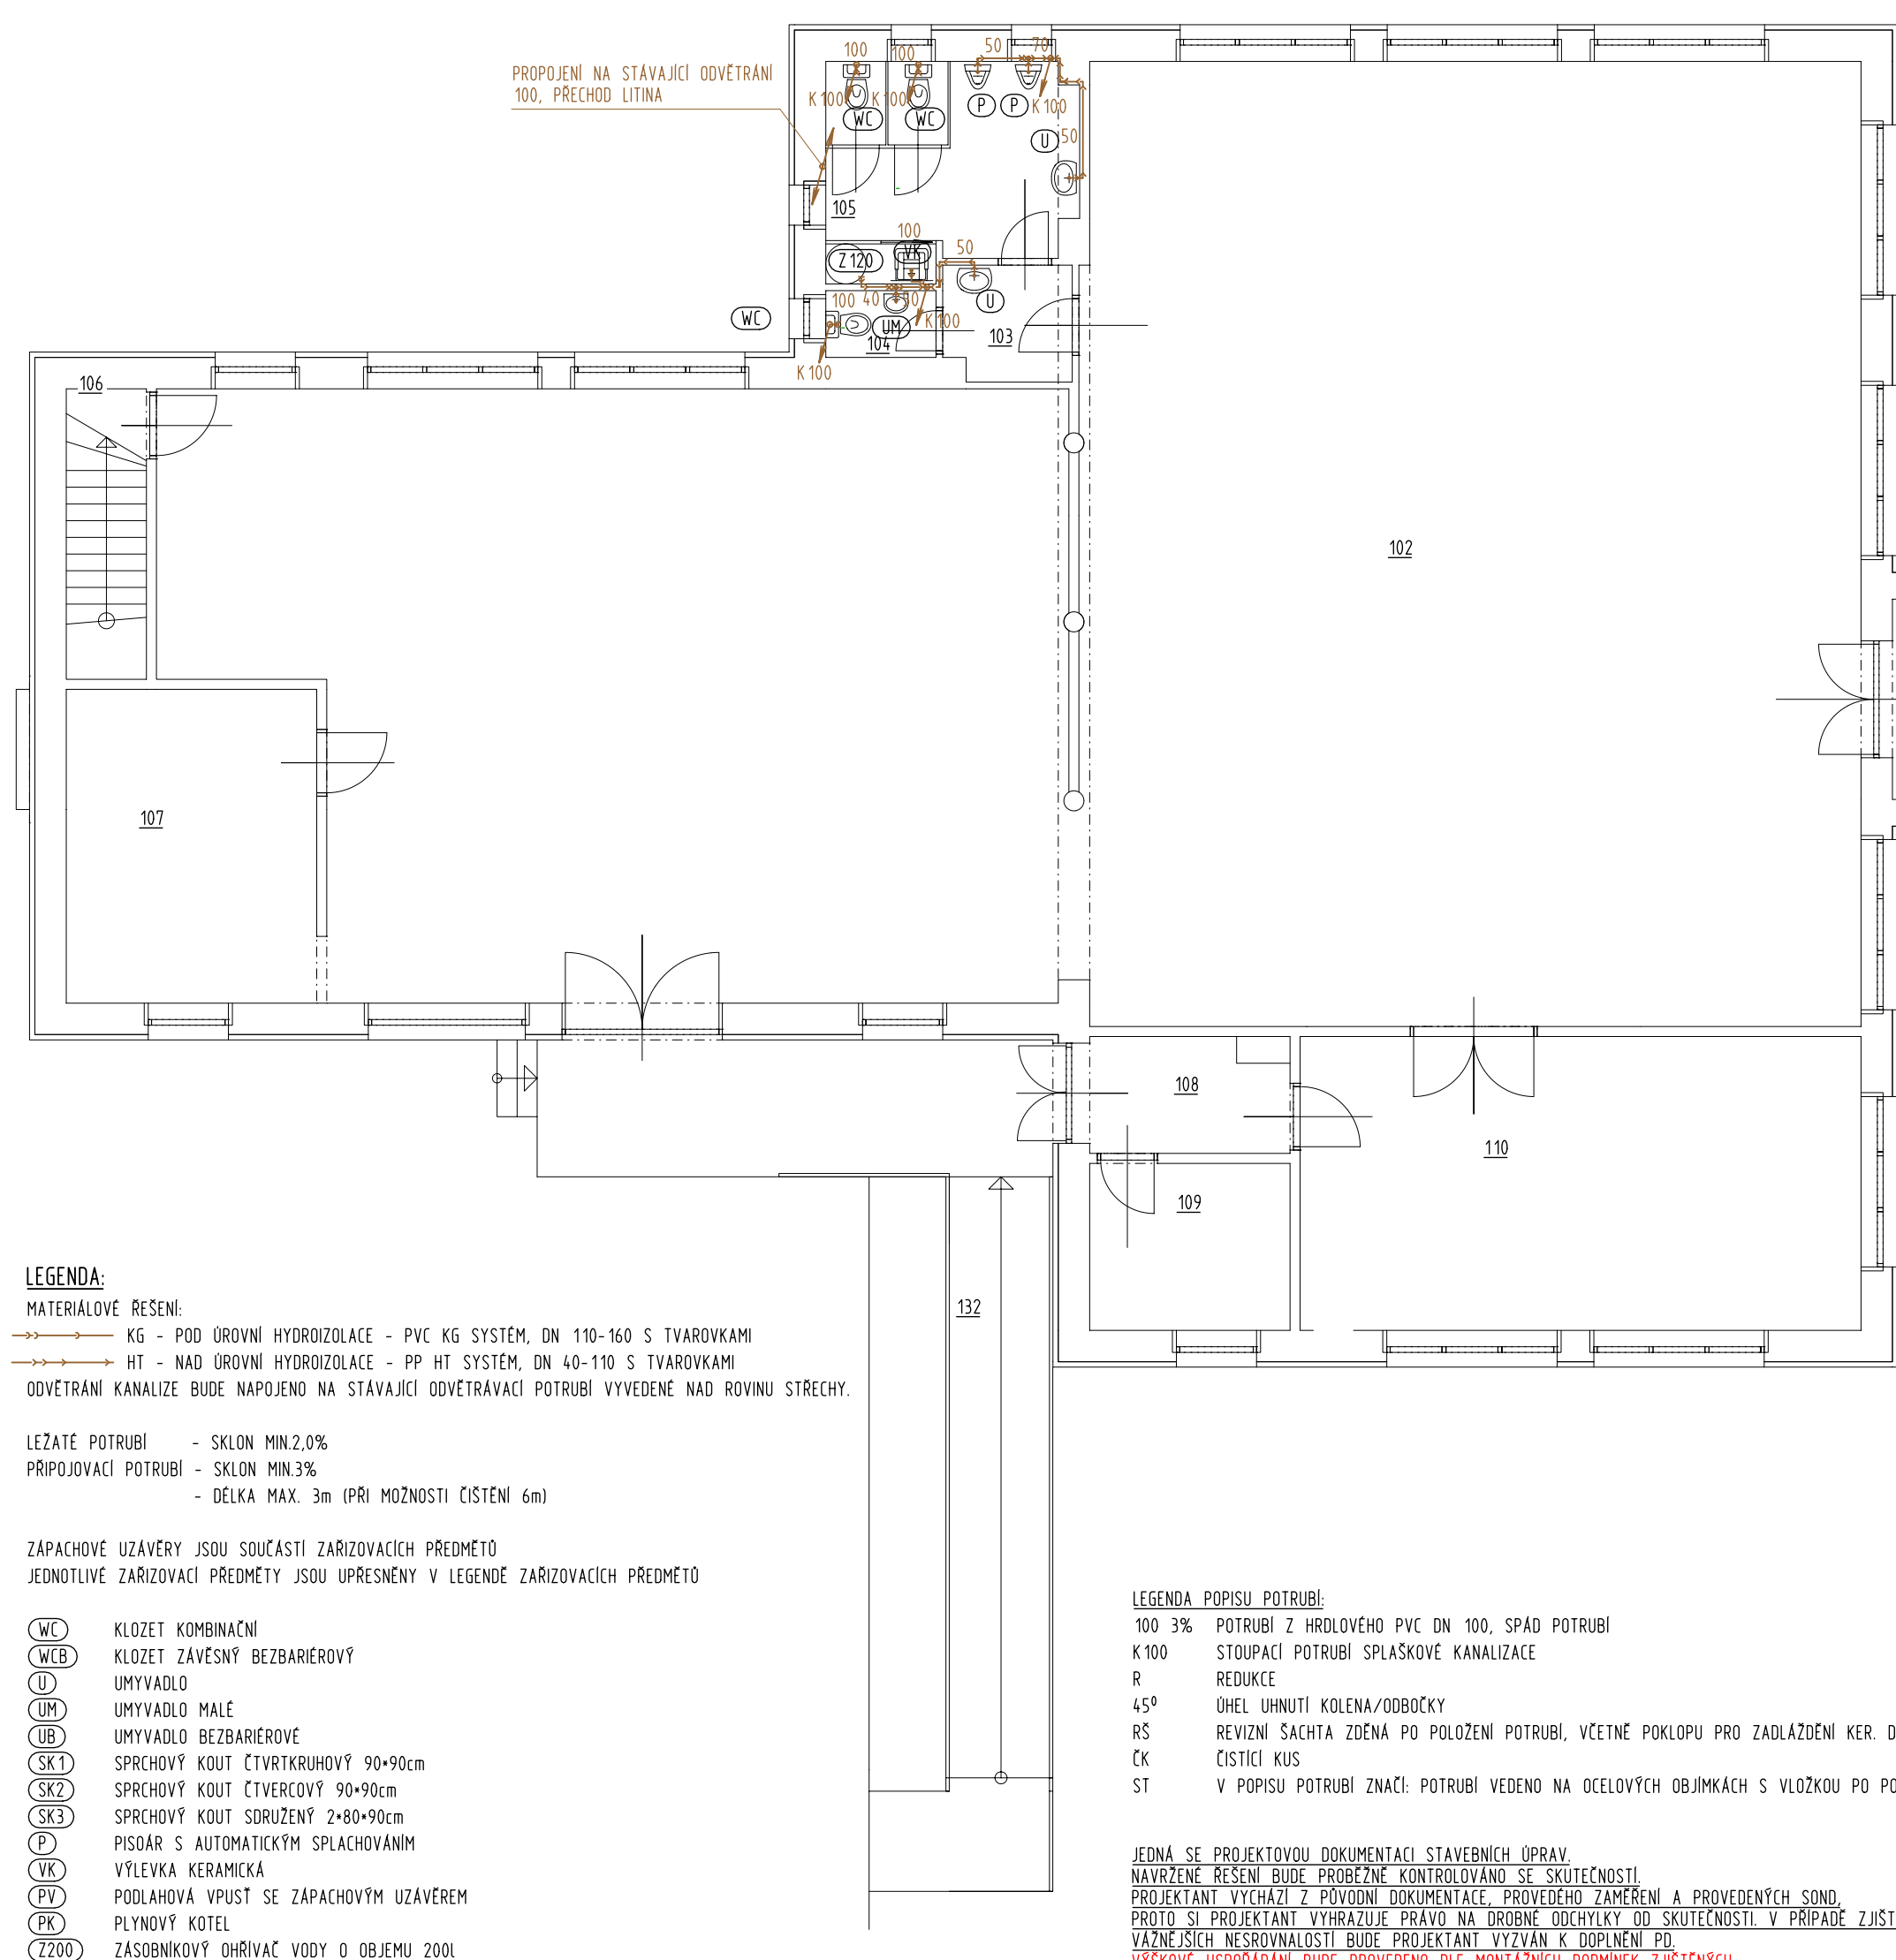

LEGENDA MÍSTNOSTI:						
C.M.	NÁZEV MÍSTNOSTI	VÝMĚRA(m2)	POVCH PODLAHY	OZN SKL.	POVCH STĚN	POVCH STŘOPU
101	VSTUPNÍ HALA	5,130	stávající		stávající: MVC štuková omítka - oprava 30% + malba; ker. sokl	stávající: MVC štuková omítka, vysproveni do 20%, malba
102	ZÁMEČNICKÁ DÍLNA	282,30	cementová sítěrka	S01-S03	stávající/Nová: MVC štuková omítka - oprava 30% + malba; ker. sokl	stávající: MVC štuková omítka, vysproveni do 20%, malba
103	WC - PŘEDSÍN	3,25	keramická dlažba	S05,S05a	ker.obklad stěn 300-300mm v 2000mm, MVC-stuk, vadeodálná malba	SDK, dvojvrst. rošt, do vlhkého prostředí + malba
104	WC - MUŽI	11,65	keramická dlažba	S05,S05a	ker.obklad stěn 300-300mm v 2000mm, MVC-stuk, vadeodálná malba	SDK, dvojvrst. rošt, do vlhkého prostředí + malba
105	WC - PERSONÁL	1,65	keramická dlažba	S05,S05a	ker.obklad stěn 300-300mm v 2000mm, MVC-stuk, vadeodálná malba	SDK, dvojvrst. rošt, do vlhkého prostředí + malba
106	SCHODIŠTĚ	6,22	stávající		stávající/Nová: MVC štuková omítka - oprava 30% + malba; ker. sokl	stávající: MVC štuková omítka, vysproveni do 20%, malba
107	SKLAD - ZÁMEČNÍCI	17,65	cementová sítěrka	S03	stávající/Nová: MVC štuková omítka - oprava 30% + malba; ker. sokl	stávající: MVC štuková omítka, vysproveni do 20%, malba
108	ZÁDŮVĚŘI	5,25	cementová sítěrka	S01	stávající: MVC štuková omítka - oprava 30% + malba; ker. sokl	stávající: MVC štuková omítka, vysproveni do 20%, malba
109	SKLAD - ZÁMEČNÍCI	7,50	cementová sítěrka	S01	stávající: MVC štuková omítka - oprava 30% + malba; ker. sokl	stávající: MVC štuková omítka, vysproveni do 20%, malba
110	ZÁMEČNICKÁ DÍLNA	36,95	cementová sítěrka	S02	stávající: MVC štuková omítka - oprava 30% + malba; ker. sokl	stávající: MVC štuková omítka, vysproveni do 20%, malba
111	CHODBA	17,00	stávající		stávající: MVC štuková omítka - oprava 30% + malba; ker. sokl	stávající: MVC štuková omítka, vysproveni do 20%, malba
112	PŘÍRUČNÍ SKLAD A VÝDEJNA	22,50	keramická dlažba	S04	stávající/Nová: MVC štuková omítka - oprava 30% + malba; ker. sokl	stávající: MVC štuková omítka, vysproveni do 20%, malba
113	HYG. ZÁŘIZENÍ - ŽENY	4,56	keramická dlažba	S06,S06a	ker.obklad stěn 300-300mm v 2000mm, MVC-stuk, vadeodálná malba	SDK, dvojvrst. rošt, do vlhkého prostředí + malba
114	SÁTNÁ - ŽENY	4,75	keramická dlažba	S05,S05a	MVC štuková omítka + malba; ker. sokl	SDK, dvojvrst. rošt, do vlhkého prostředí + malba
115	WC - MUŽI	6,10	keramická dlažba	S06,S06a	ker.obklad stěn 300-300mm v 2000mm, MVC-stuk, vadeodálná malba	SDK, dvojvrst. rošt, do vlhkého prostředí + malba
116	PŘEDSÍN WC	2,50	keramická dlažba	S05,S05a	ker.obklad stěn 300-300mm v 2000mm, MVC-stuk, vadeodálná malba	SDK, dvojvrst. rošt, do vlhkého prostředí + malba
117	UKLIDŮVNA MÍSTNOST	1,65	keramická dlažba	S05,S05a	ker.obklad stěn 300-300mm v 2000mm, MVC-stuk, vadeodálná malba	SDK, dvojvrst. rošt, do vlhkého prostředí + malba
118	HYG. ZÁŘIZENÍ - PERSONÁL	2,90	keramická dlažba	S06,S06a	ker.obklad stěn 300-300mm v 2000mm, MVC-stuk, vadeodálná malba	SDK, dvojvrst. rošt, do vlhkého prostředí + malba
119	KANCELÁŘ, SÁTNÁ - PERSONÁL	18,50	keramická dlažba	S04	stávající: MVC štuková omítka - oprava 30% + malba; ker. sokl	stávající: MVC štuková omítka, vysproveni do 20%, malba
120	DÍLNA UNIVERZÁLNÍ	71,55	keramická dlažba	S04	stávající: MVC štuková omítka - oprava 30% + malba; ker. sokl	stávající: MVC štuková omítka, vysproveni do 20%, malba
121	ZÁDŮVĚŘI	6,35	keramická dlažba	S05,S05a	stávající: MVC štuková omítka - oprava 30% + malba; ker. sokl	stávající: MVC štuková omítka, vysproveni do 20%, malba
122	KOTELNA	10,40	keramická dlažba	S05,S05a	stávající: MVC štuková omítka - oprava 30% + malba; ker. sokl	stávající: MVC štuková omítka, vysproveni do 20%, malba
123	WC - BEZBARIEROVÉ	4,05	keramická dlažba	S06,S06a	ker.obklad stěn 300-300mm v 2000mm, MVC-stuk, vadeodálná malba	SDK, dvojvrst. rošt, do vlhkého prostředí + malba
124	DÍLNA UNIVERZÁLNÍ	71,55	keramická dlažba	S04	stávající: MVC štuková omítka - oprava 30% + malba; ker. sokl	stávající: MVC štuková omítka, vysproveni do 20%, malba
125	MULTIFUNKČNÍ UČEBNA	21,85	keramická dlažba	S04	stávající: MVC štuková omítka - oprava 30% + malba; ker. sokl	stávající: MVC štuková omítka, vysproveni do 20%, malba
126	CHODBA	79,15	keramická dlažba	S05,S05a	stávající: MVC štuková omítka - oprava 30% + malba; ker. sokl	stávající: MVC štuková omítka, vysproveni do 20%, malba
127	SÁTNÁ - MUŽI	21,85	keramická dlažba	S04	stávající: MVC štuková omítka - oprava 30% + malba; ker. sokl	stávající: MVC štuková omítka, vysproveni do 20%, malba
128	WC - MUŽI	1,57	keramická dlažba	S05a	ker.obklad stěn 300-300mm v 2000mm, MVC-stuk, vadeodálná malba	SDK, dvojvrst. rošt, do vlhkého prostředí + malba
129	UMÝVARNÁ	11,40	keramická dlažba	S06,S06a	ker.obklad stěn 300-300mm v 2000mm, MVC-stuk, vadeodálná malba	SDK, dvojvrst. rošt, do vlhkého prostředí + malba
130	SÁTNÁ - MUŽI	21,76	keramická dlažba	S04	stávající: MVC štuková omítka - oprava 30% + malba; ker. sokl	stávající: MVC štuková omítka, vysproveni do 20%, malba
131	DENNÍ MÍSTNOST	16,50	keramická dlažba	S04	stávající: MVC štuková omítka - oprava 30% + malba; ker. sokl	stávající: MVC štuková omítka, vysproveni do 20%, malba
132	RÁMPA	18,85	betonová zmková dlažba	S07		

0,000 = p.ú. podlahy m.č.102


generální dodavatel:



REALITNÍ a STAVEBNÍ společnost s.r.o.

REALIZACE STAVEB - REKONSTRUKCE - PROJEKCE - PŮJČOVNA NÁRADÍ - CEŇOVÁNÍ NEMOVITOSTÍ

Doručovací adresa: ŽITENICKÁ 10; ČÁSLAV, PSČ 286 01
Sídlo: Fantova 693/45, Obřany, 614 00 Brno

US	generální projektant/ autorizoval: ING. JAKUB VAVŘIČKA ČKAIT č. - 0011922	
----	--	---

vypracoval:
ING. VOJTĚCH MERENUS
NA SKÁLE 1126
286 01 ČASLAV

číslo zakázky: VM201646

investor:	SOŠ a SOU řemesel Kutná Hora Čáslavská 202, 284 01 Kutná Hora
-----------	--

stavba: REKONSTRUKCE DÍLEN SOŠ a SOU Kutná Hora
DÍLNÝ ODBOR. VÝCVIKU - Potoční č.p.211, Kutná Hora

časť projektu: D. DOKUMENTACE OBJEKTU
díl projektu: D.1. DOKUMENTACE STAVEBNÍHO OBJEKTU

profese: D.14. TECHNIKA PROSTŘEDÍ STAVEB
objekt: SO01 - REKONSTRUKCE DÍLEN SOŠ a SOU Kutná Hora

výkres: KANALIZACE
PŮDORYS 1NP



Ing. Vladimír Merenus
projekční kancelář
projekty pozemních staveb
požární bezpečnost staveb
kancelář: Nad Rezkovcem 1801
286 01 Čáslav
IČ:15847608
mobil: 724 125 511
info@ProjekceMerenus.cz

stupeň: DPS	revize: 0
měřítka:	formát: 2A4
-----	datum: Prosinec 2016

číslo dokumentu:
D.1.4.b.002