


M 1:50

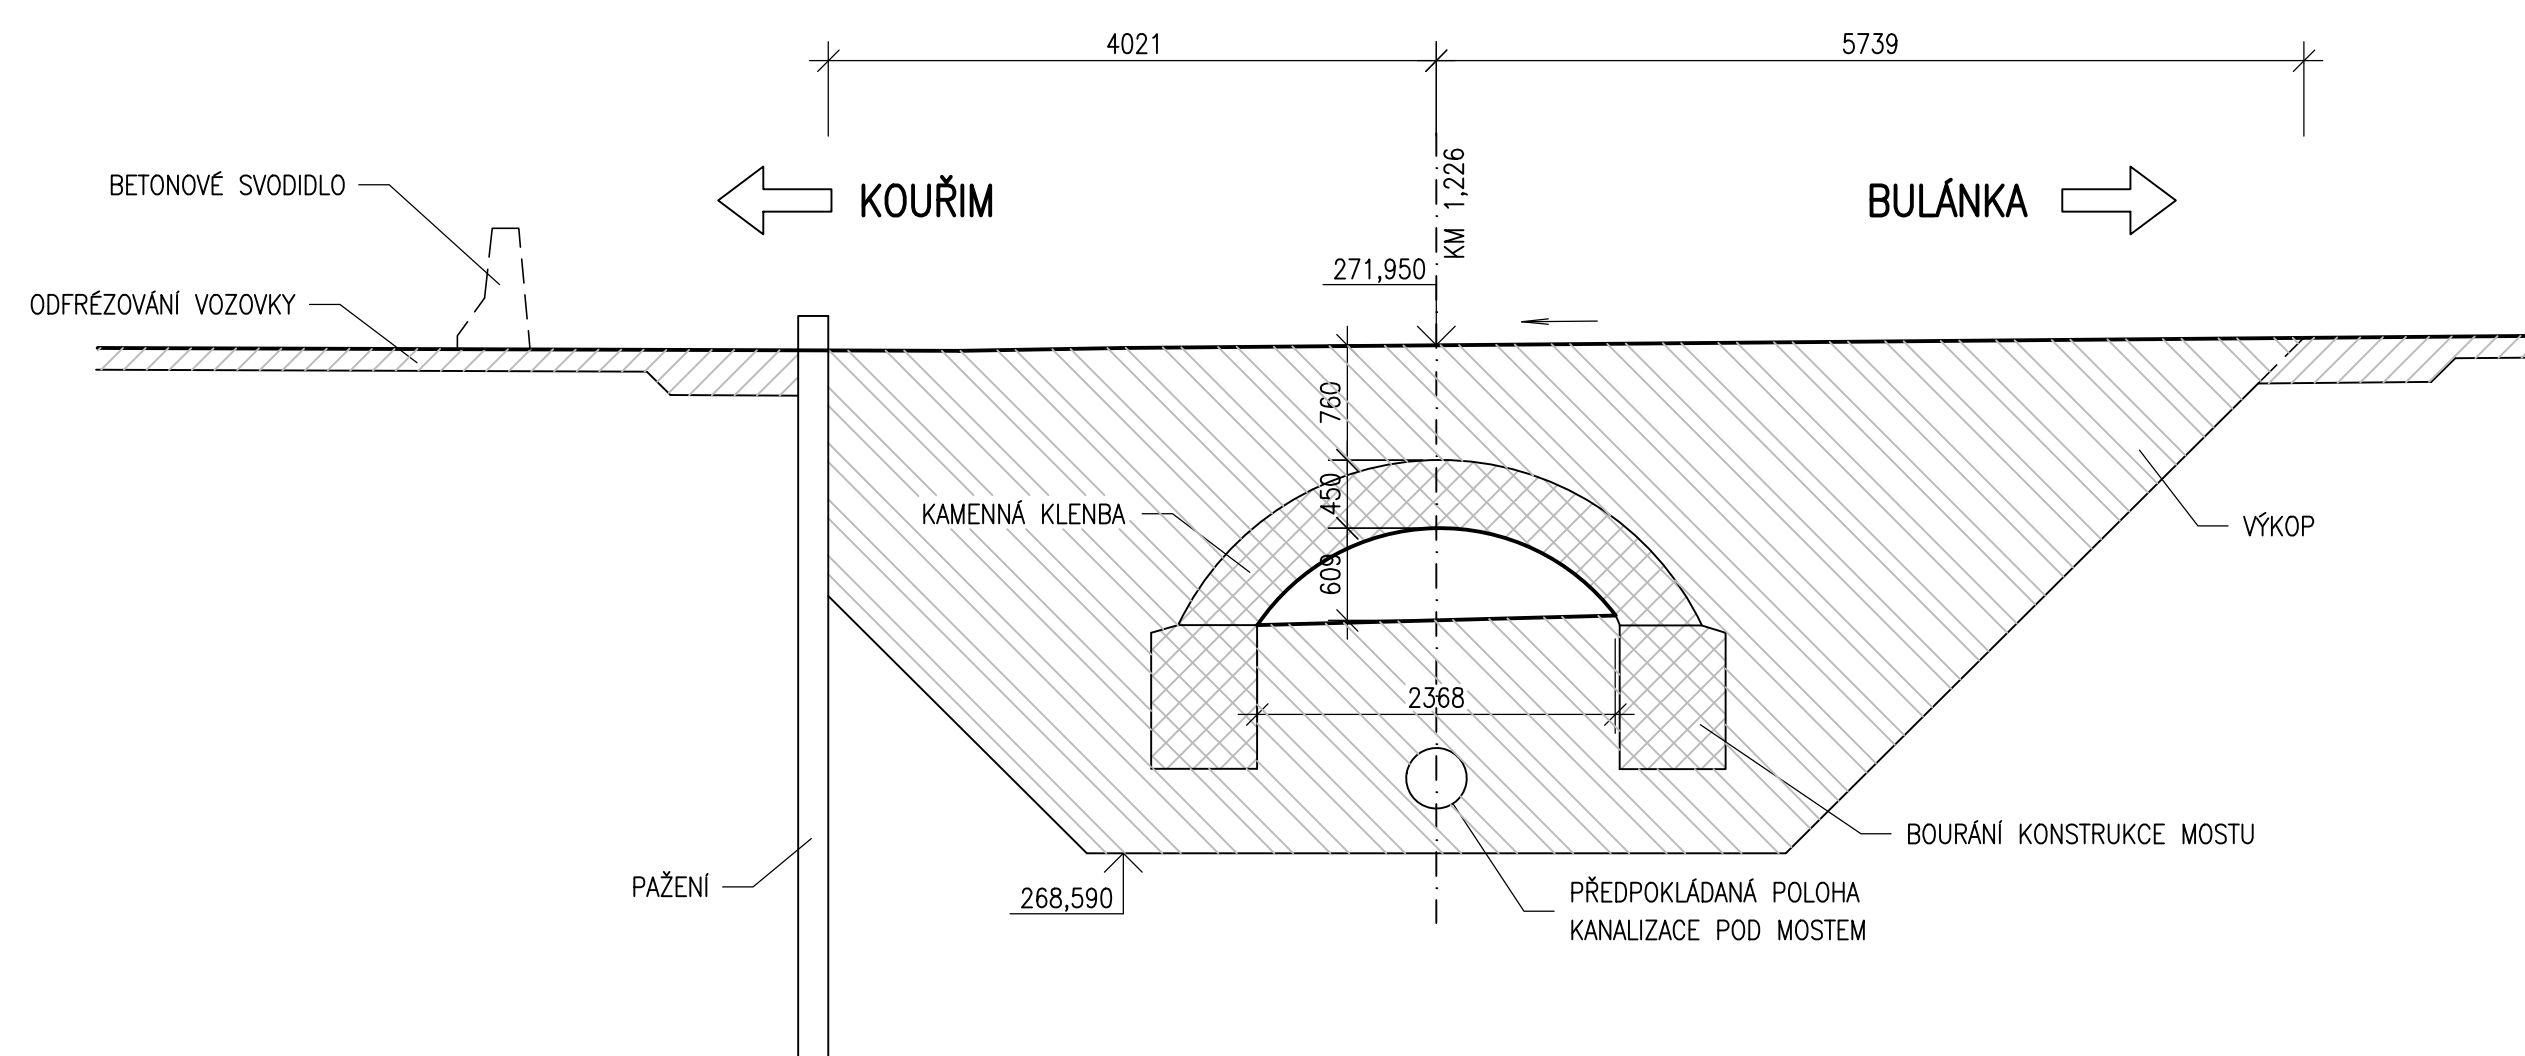

M 1:50



OBJEDNATEL



Krajská správa a údržba silnic
Středočeského kraje, p.o.
Zborovská 11
150 21 Praha 5


Projektová dokumentace pro provádění stavby

PDPS

III/33420 MOLITOROV MOST EV.Č. 33420-1

JTSK

Bpv

PROJEKTOVÁ, INŽENÝRSKÁ A KONZULTAČNÍ ORGANIZACE CERTIFIKÁT ISO 9001 VPO DECO PRAHA a.s., PODBAŘSKÁ 1014/20, 160 00 PRAHA 6 DIČ CZ60193280 www.vpproha.cz					
PROJEKTANT	VYPRACOVAL	KONTROLA	HIP	ATELIER DOPRAVNÍCH STAVEB	
Ing. Lenka BENEŠOVÁ	Ing. Lenka BENEŠOVÁ	Ing. Lukáš ZEMEK	Ing. Lukáš ZEMEK	ČÍSLO ZAKÁZKY 1-0549-04/3	
SO 201 MOST EV. Č. 33420-1				DOKUMENTACE PDPS	
				MĚŘÍTKO 1:50	
				DATUM 03.2018	
				POČET FORMÁTŮ 6 A4	
				ČÍSLO KOPIE	
OBSAH PŘÍLOHY				ČÍSLO PŘÍLOHY	ČÍSLO KOPIE
PODELNÉ ŘEZY – BOURÁNÍ				B.4	3
xkd				MOL_PDS_B4_03	

18 - D:\DATA\AKCE\Stredoceska_KSIIS\Molitorry\BDPS\B-STAVERNI_CAST\SO_201\MolHP_R4_03_PodBez-bourani_010316.dwg - Číslo 1 Bře 2018 - 16:49