SITUACE STAVENIŠTĚ

M 1:100

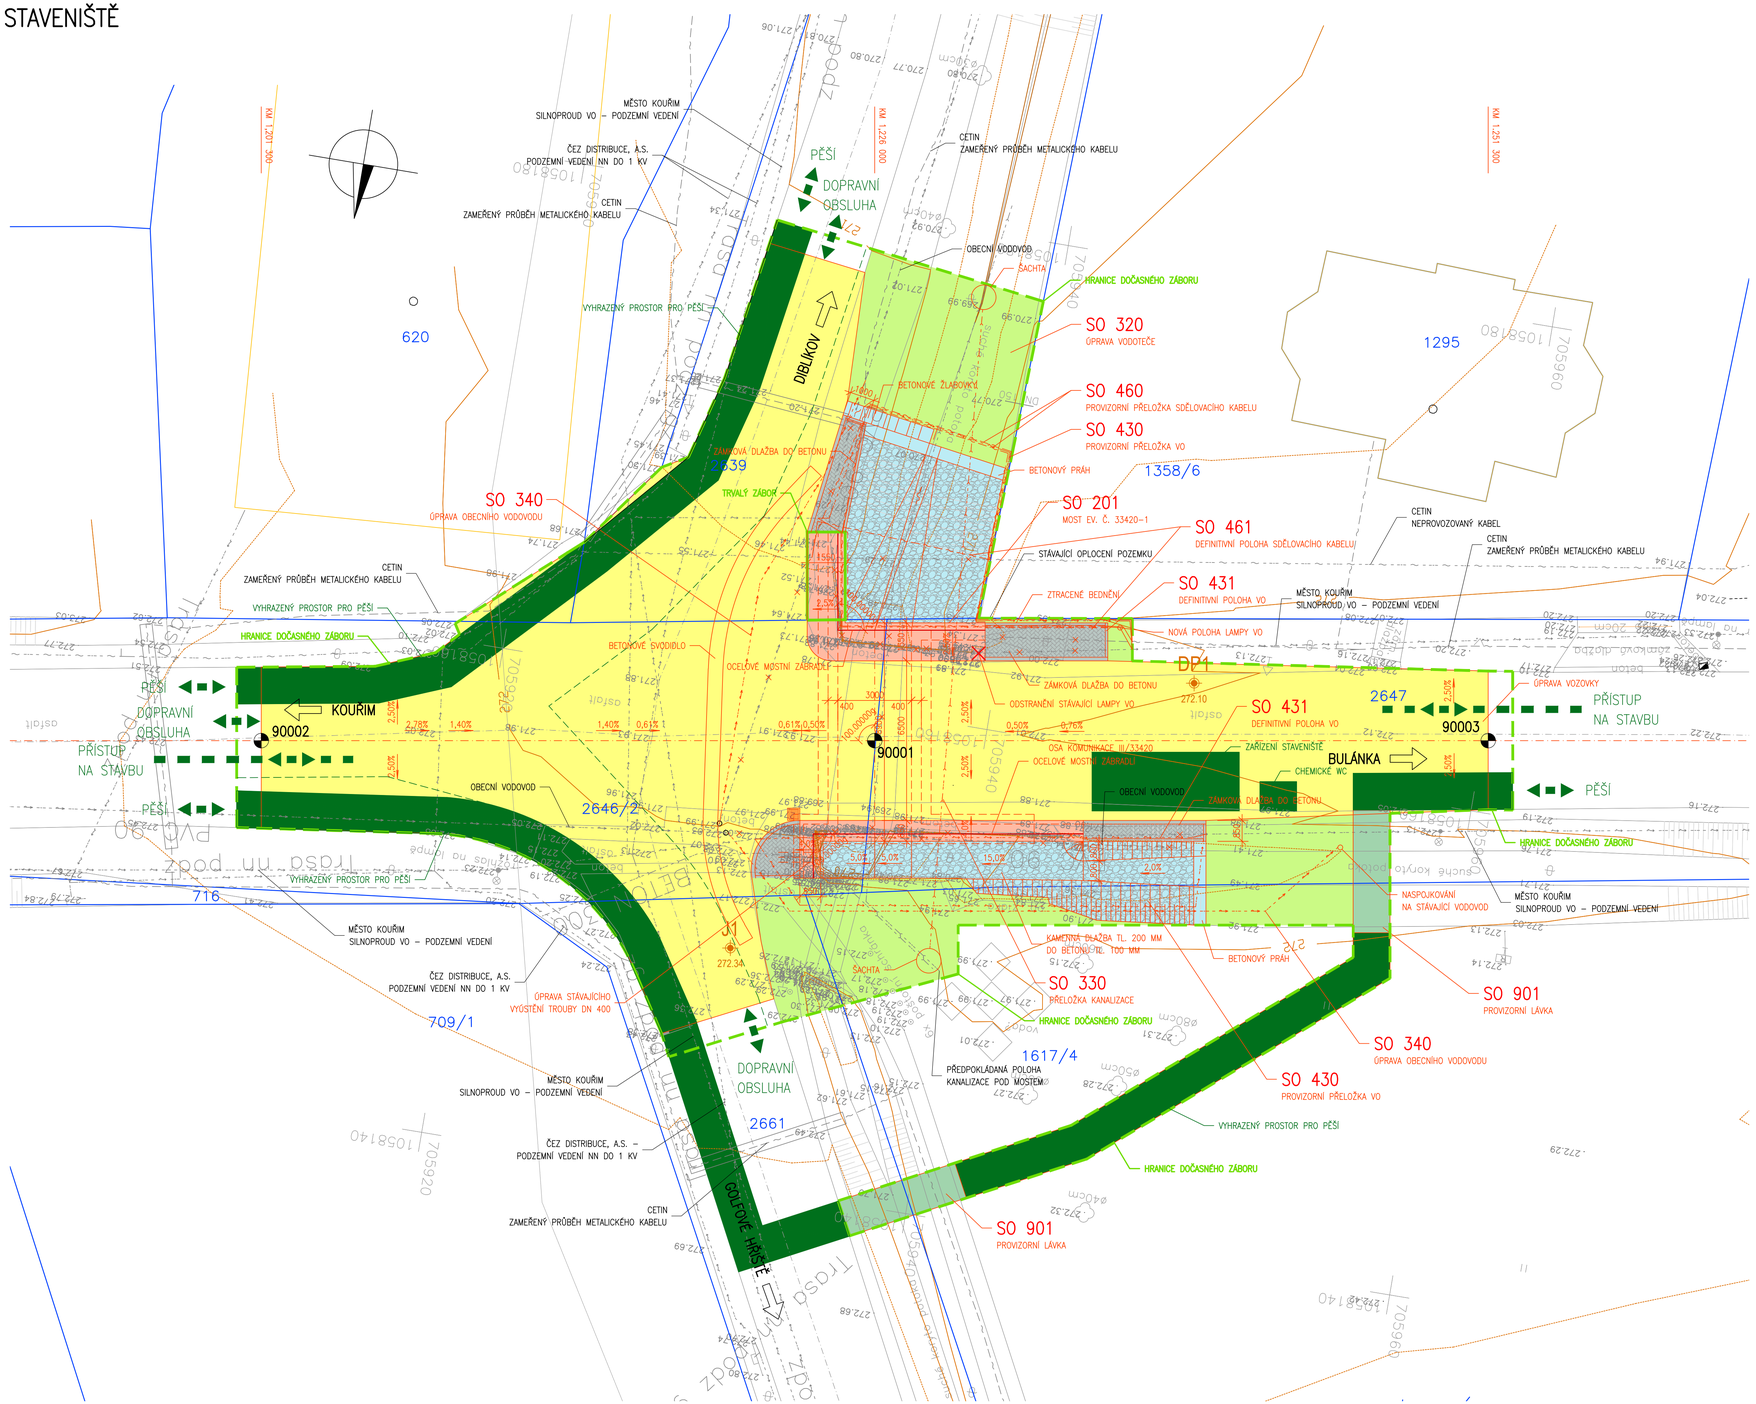

SEZNAM OBJEKTŮ:

SO 020 PŘÍPRAVA ÚZEMÍ
SO 182 DOPRAVNĚ INŽENÝRSKÁ OPATŘENÍ
SO 186 STAVEBNÍ ÚPRAVY OBJÍZDNÝCH TRAS
SO 201 MOST EV.Č. 33420–1
SO 320 ÚPRAVA VODOTEČE
SO 330 PŘELOŽKA KANALIZACE
SO 340 ÚPRAVA OBECNÍHO VODOVODU
SO 430 PROVIZORNÍ PŘELOŽKA VO
SO 431 DEFINITIVNÍ POLOHA VO
SO 460 PROVIZORNÍ PŘELOŽKA SDĚLOVACÍHO KABELU
SO 461 DEFINITIVNÍ POLOHA SDĚLOVACÍHO KABELU
SO 901 PROVIZORNÍ LÁVKA

LEGENDA

- NOVÉ KONSTRUKCE
- HRANICE DOČASNÉHO ZÁBORU
- HRANICE TRVALÉHO ZÁBORU
- MOSTNÍ ZÁBRADLÍ
- 1395 KATASTR NEMOVITOSTÍ
- SILNOPROUD
- SDĚLOVACÍ KABELY
- VODOVOD
- KANALIZACE
- STAVENIŠTNÍ DOPRAVA
- ZPEVNĚNÍ
- ÚPRAVA TERÉNU
- NOVÉ KONSTRUKCE
- NOVÁ VOZOVKA
- ZPEVNĚNÍ VODNÍCH PLOCH
- PROVIZORNÍ LÁVKA
- OBJEKTY POV

OBJEDNATEL

Krajská správa a údržba silnic
Středočeského kraje, p.o.
Zborovská 11
150 21 Praha 5

Projektová dokumentace pro provádění stavby **PDPS**

III/33420 MOLITOROV
MOST EV.Č. 33420-1

JTSK Bpv

PROJEKTOVÁ, INŽENÝRSKÁ A KONZULTAČNÍ ORGANIZACE
CERTIFIKÁT ISO 9001
VPÚ DECO PRAHA a.s., PODBABSKÁ 1014/20, 160 00 PRAHA 6
IČ: 12601930280
www.vpupraha.cz

VPÚ DECO PRAHA a.s.

PROJEKTANT	VYPRACOVAL	KONTROLA	HIP
Ing. Lenka BENEŠOVÁ	Ing. Lenka BENEŠOVÁ	Ing. Lukáš ZEMEK	Ing. Lukáš ZEMEK

ATELIÉR DOPRAVNÍCH STAVEB

ČÁST
ZÁSADY ORGANIZACE VÝSTAVBY

ČÍSLO ZAKÁZKY	1–0549–04/30
DOKUMENTACE	PDPS
MĚŘÍTKO	1:100
DATUM	03.2018
POČET FORMÁTŮ	10 A4

OBSAH PŘÍLOHY
SITUACE STAVENIŠTĚ

ČÁST	ČÍSLO PŘÍLOHY	ČÍSLO KOPIE
A.5	2	
KÓD	MOL_PDPS_A5_02	

DOKUMENTACI LZE ÚČELNĚ POUŽÍT VE SMYSLU PŘÍSLUŠNÉ SMLOUVY O DÍLO. VÝKRESY, ČI JEJICH ČÁSTI, MŮŽOU BÝT KOPÍROVÁNY NEBO JINÝM ZPŮSOBEM REPRODUKOVÁNY POUZE PO PŘEDCHOZÍM SOUHLASU VPÚ DECO PRAHA a.s.

LB – D:\DATA\AKCE\Středočeska_KSÚS\Molitorov\PDPS\A_SOUHRNNÉ_RESENI_STAVBY\A5–ZOV\MolIII_A5_02_SitStav_020313.dwg – Pál, 2 Bře 2018 – 13:09