



PŘÍČNÉ ŘEZY – BOURÁNÍ
ŘEZ C–C KOLMÝ NA OSU KOMUNIKACE
M 1:50

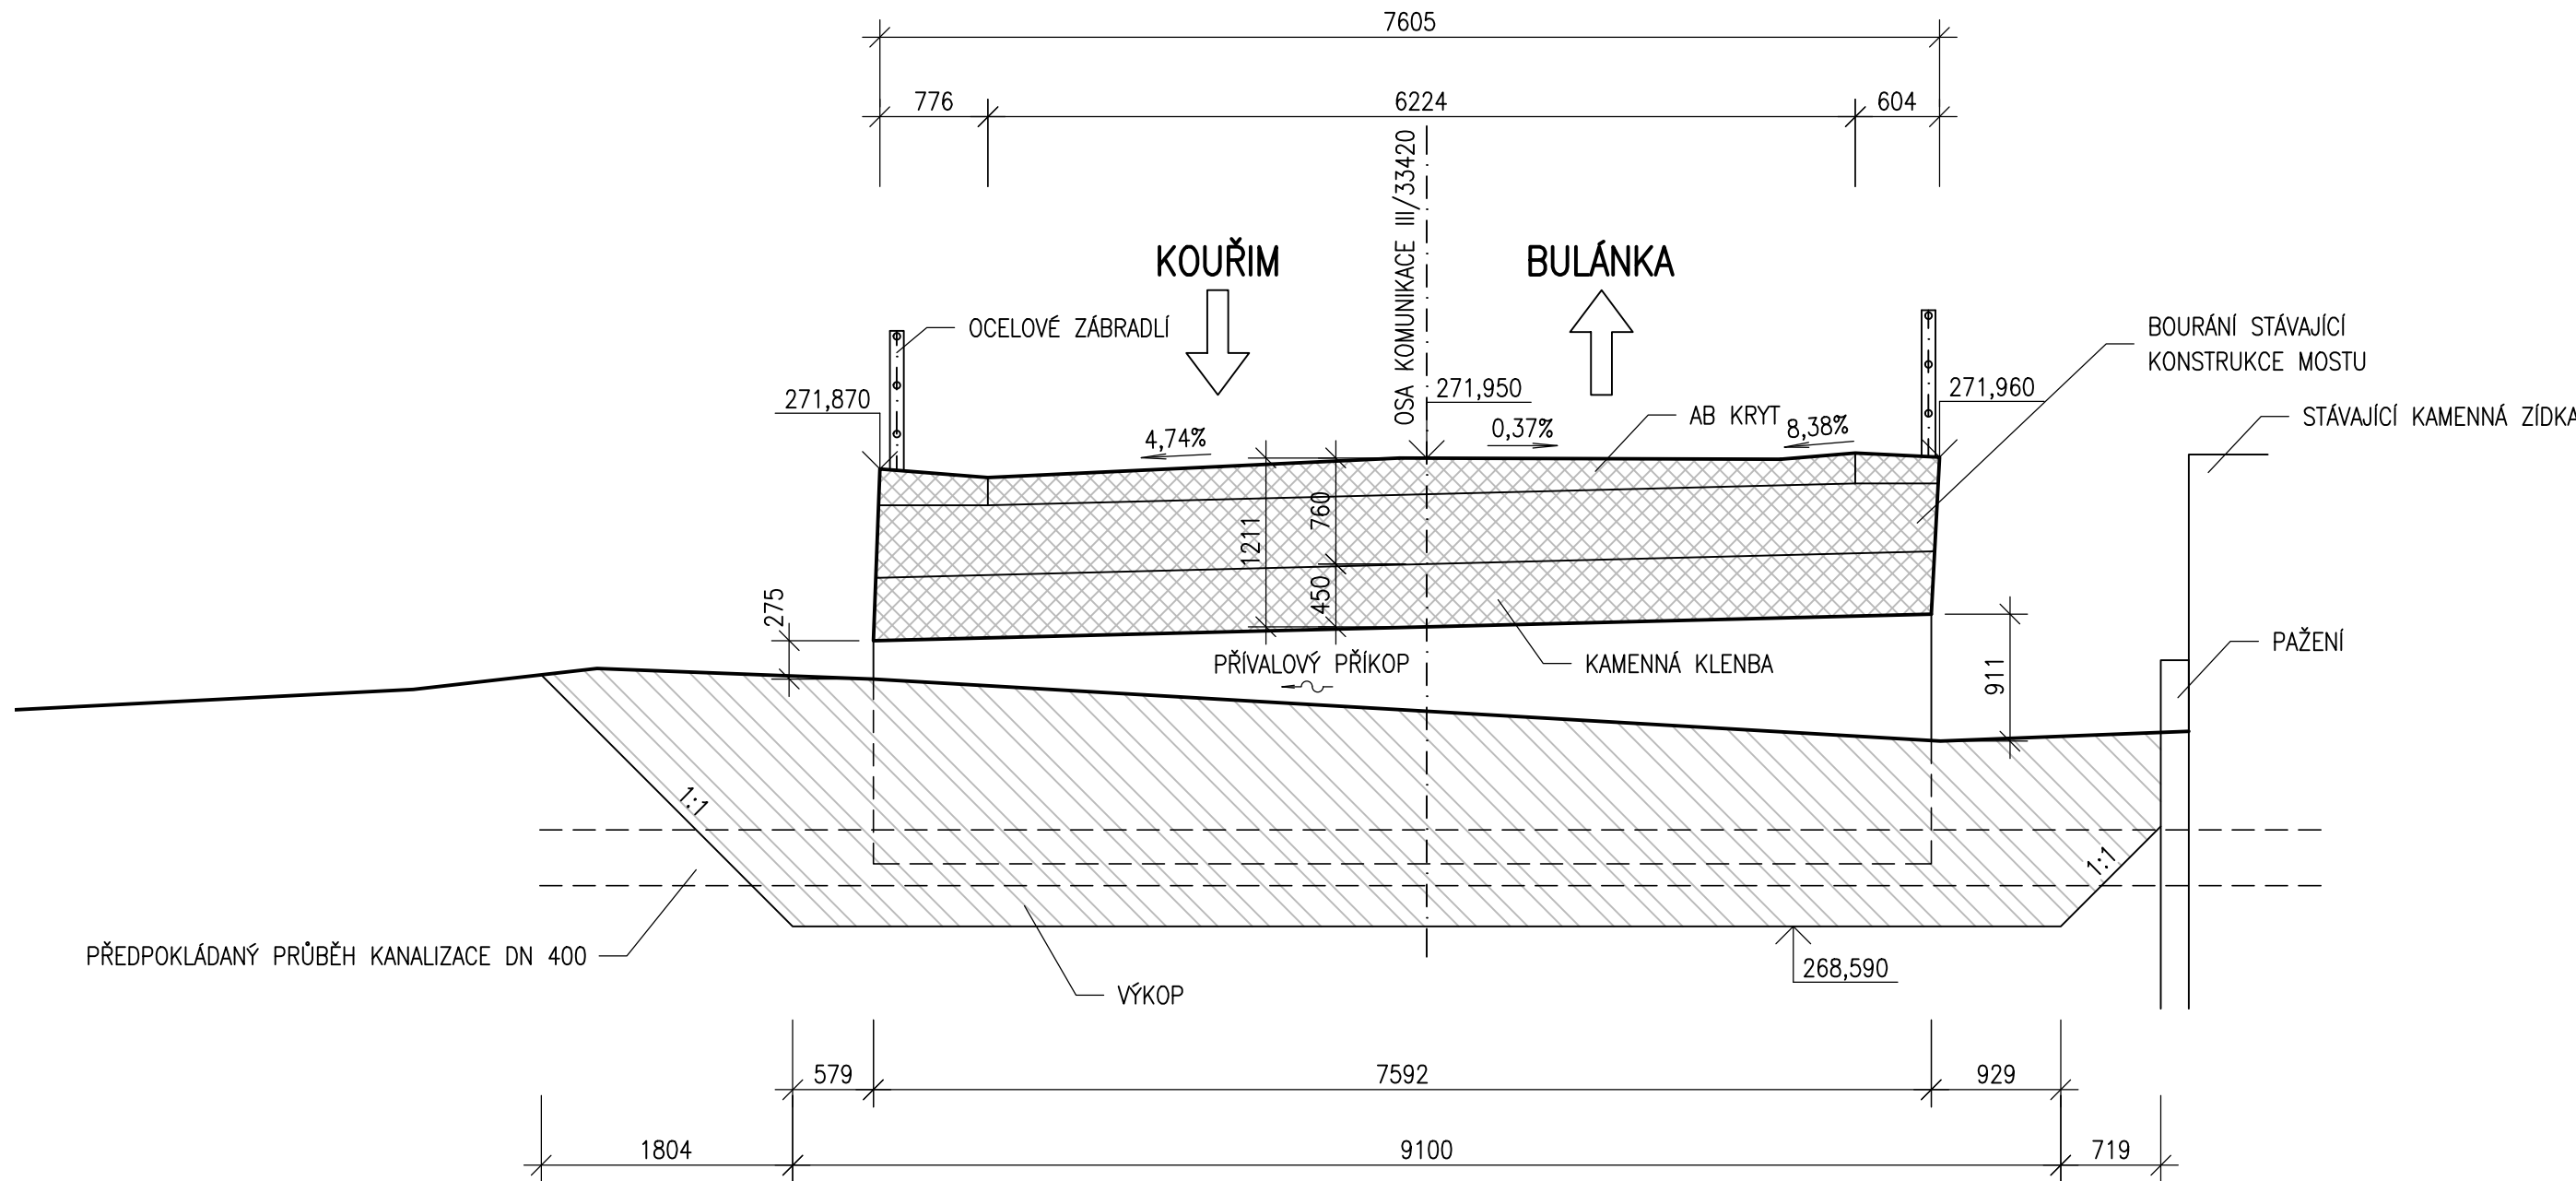

ŘEZ D–D ŠIKMÝ
M 1:50

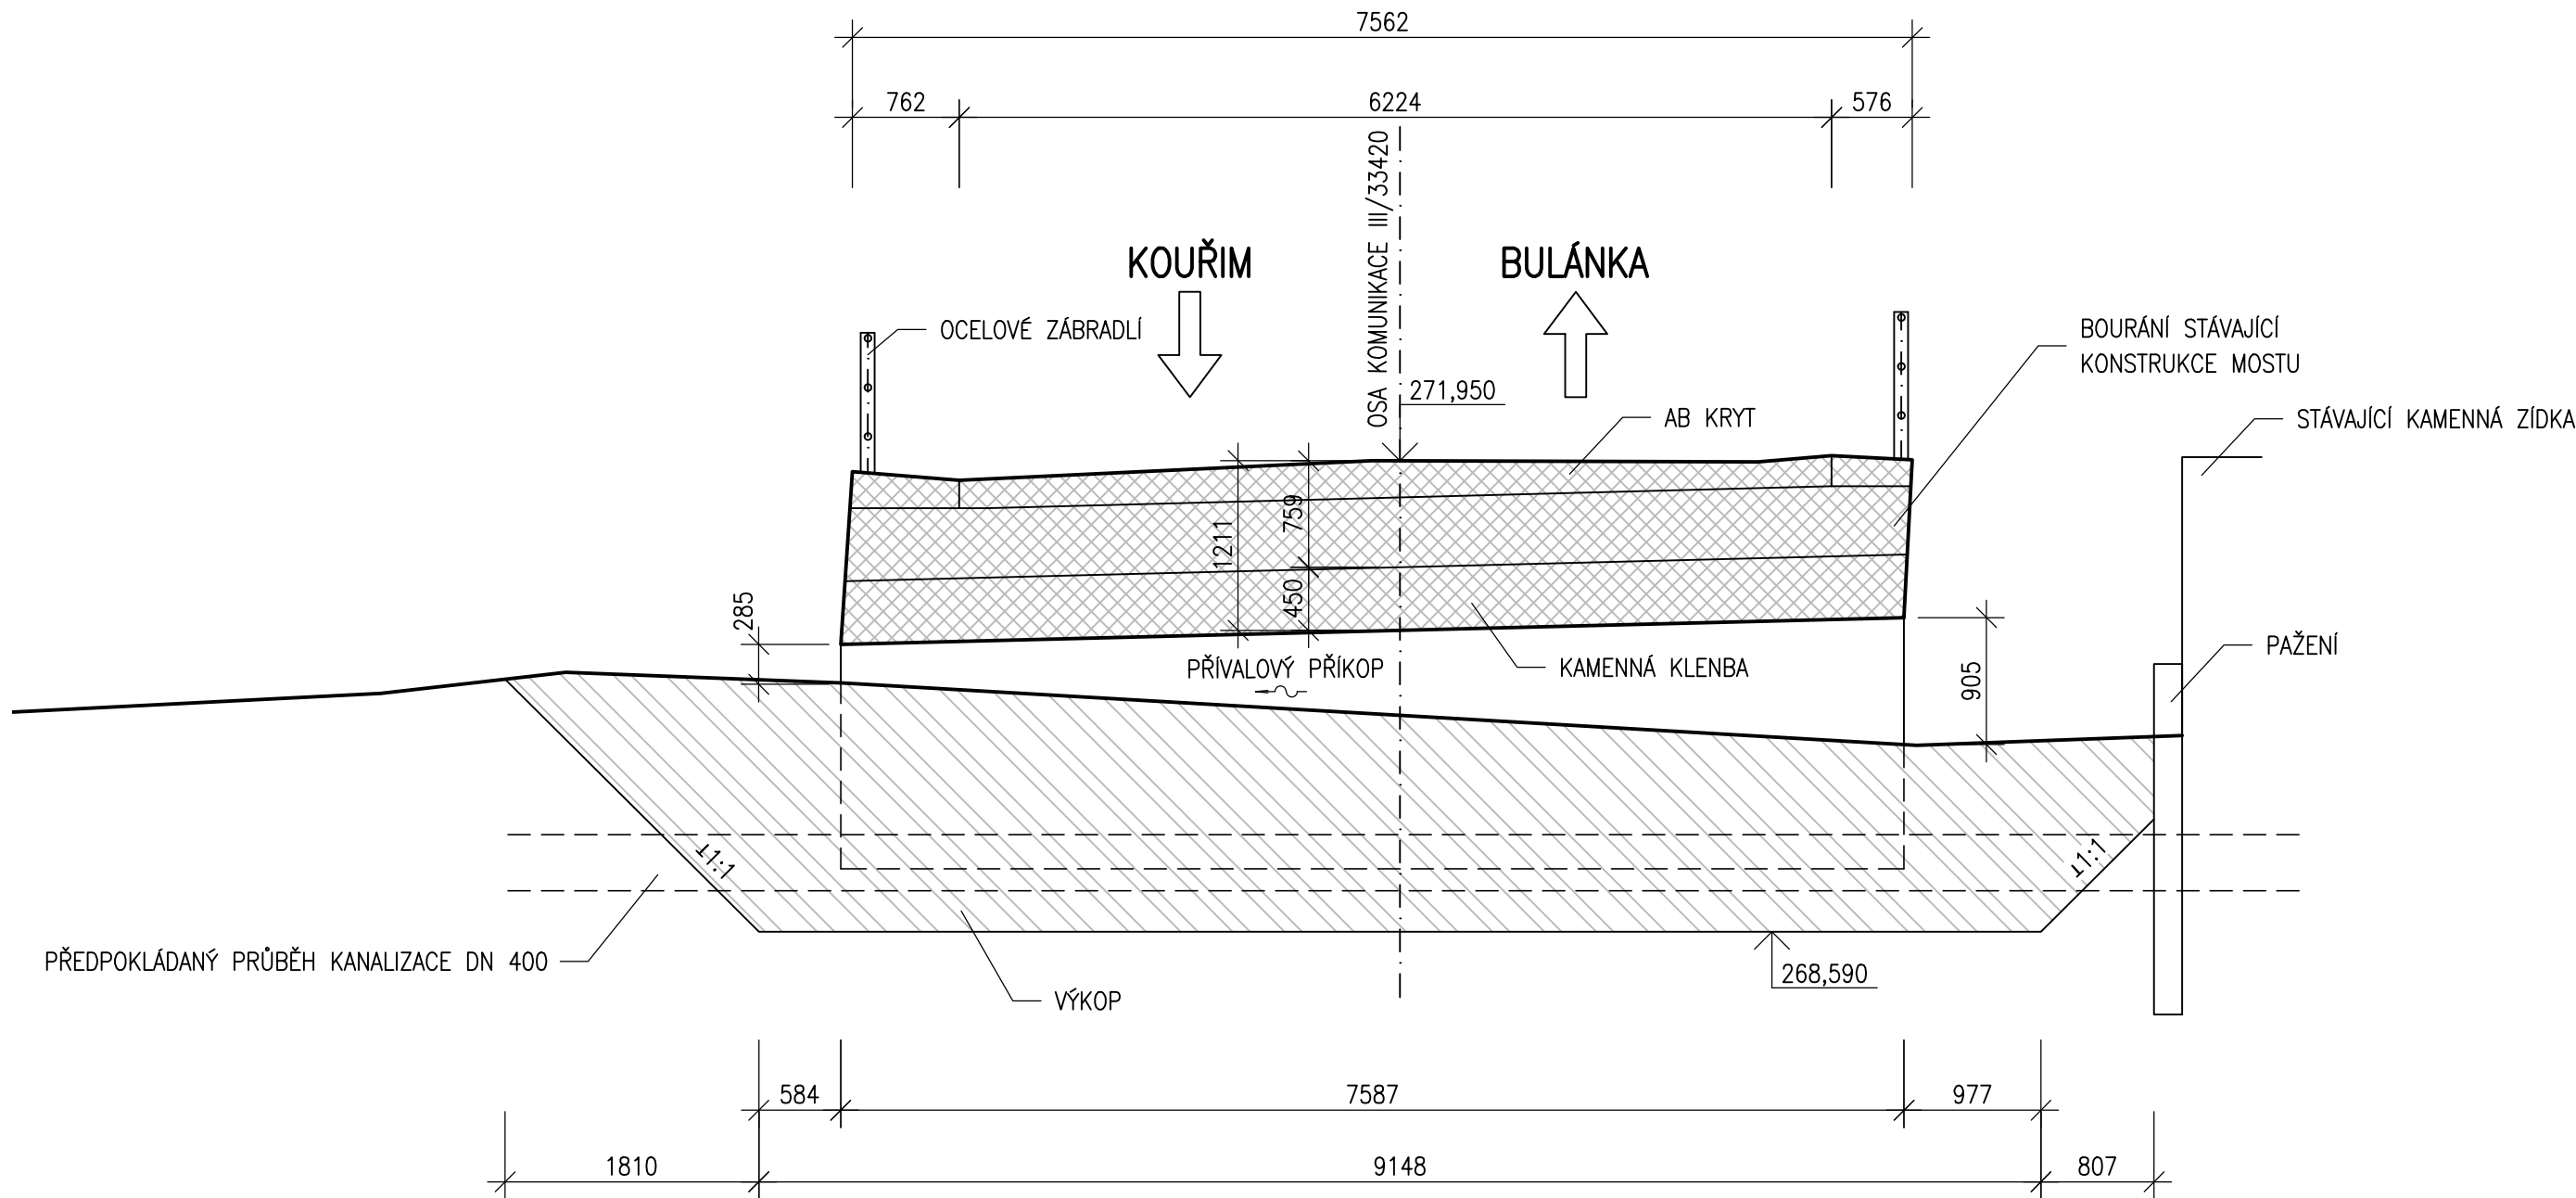

- LEGENDA
- BOURÁNÍ – KONSTRUKCE MOSTU
 - BOURÁNÍ – VOZOVKA
 - BOURÁNÍ – VÝKOPY

OBJEDNATEL

KsÚS
KRAJSKÁ SPRÁVA A ÚDRŽBA SILNIC
Středočeského kraje

Krajská správa a údržba silnic
Středočeského kraje, p.o.
Zborovská 11
150 21 Praha 5

Projektová dokumentace pro provádění stavby PDPS

III/33420 MOLITOROV
MOST EV.Č. 33420-1

JTSK				Bpv	
PROJEKTOVÁ, INŽENÝRSKÁ A KONZULTAČNÍ ORGANIZACE				VPÚ	
CERTIFIKÁT ISO 9001 VPÚ DECO PRAHA a.s., PODBABSKÁ 1014/20, 160 00 PRAHA 6 www.vpupraha.cz				DIČ CZ60193280 HIP	
PROJEKTANT	VYPRACOVAL	KONTROLA	HIP	ATELIÉR DOPRAVNÍCH STAVEB	
Ing. Lenka BENEŠOVÁ	Ing. Lenka BENEŠOVÁ	Ing. Lukáš ZEMEK	Ing. Lukáš ZEMEK		
SO 201 MOST EV. Č. 33420–1				ČÍSLO ZAKÁZKY	1–0549–04/30
				DOKUMENTACE	PDPS
				MĚŘÍTKO	1:50
				DATUM	03.2018
				POČET FORMÁTŮ	5 A4
OBSAH PŘÍLOHY				ČÁST	ČÍSLO PŘÍLOHY
				B.4	4
PŘÍČNÉ ŘEZY – BOURÁNÍ				KÓD	ČÍSLO KOPIE
				MOL_PDPS_B4_04	
DOKUMENTACI LZE UŽÍVAT POUZE VE SMYSLU PŘÍSLUŠNÉ SMLOUVY O DÍLO. VÝKRES, ČI JEHO ČÁST, MŮŽE BÝT KOPÍROVÁN NEBO JINÝM ZPŮSOBEM ROZŠŘŮVÁN POUZE PO PŘEDCHOZÍM SOUHLASU VPÚ DECO PRAHA a.s.					