



PODÉLNÝ ŘEZ

M 1:25

LÁVKA Č. 1

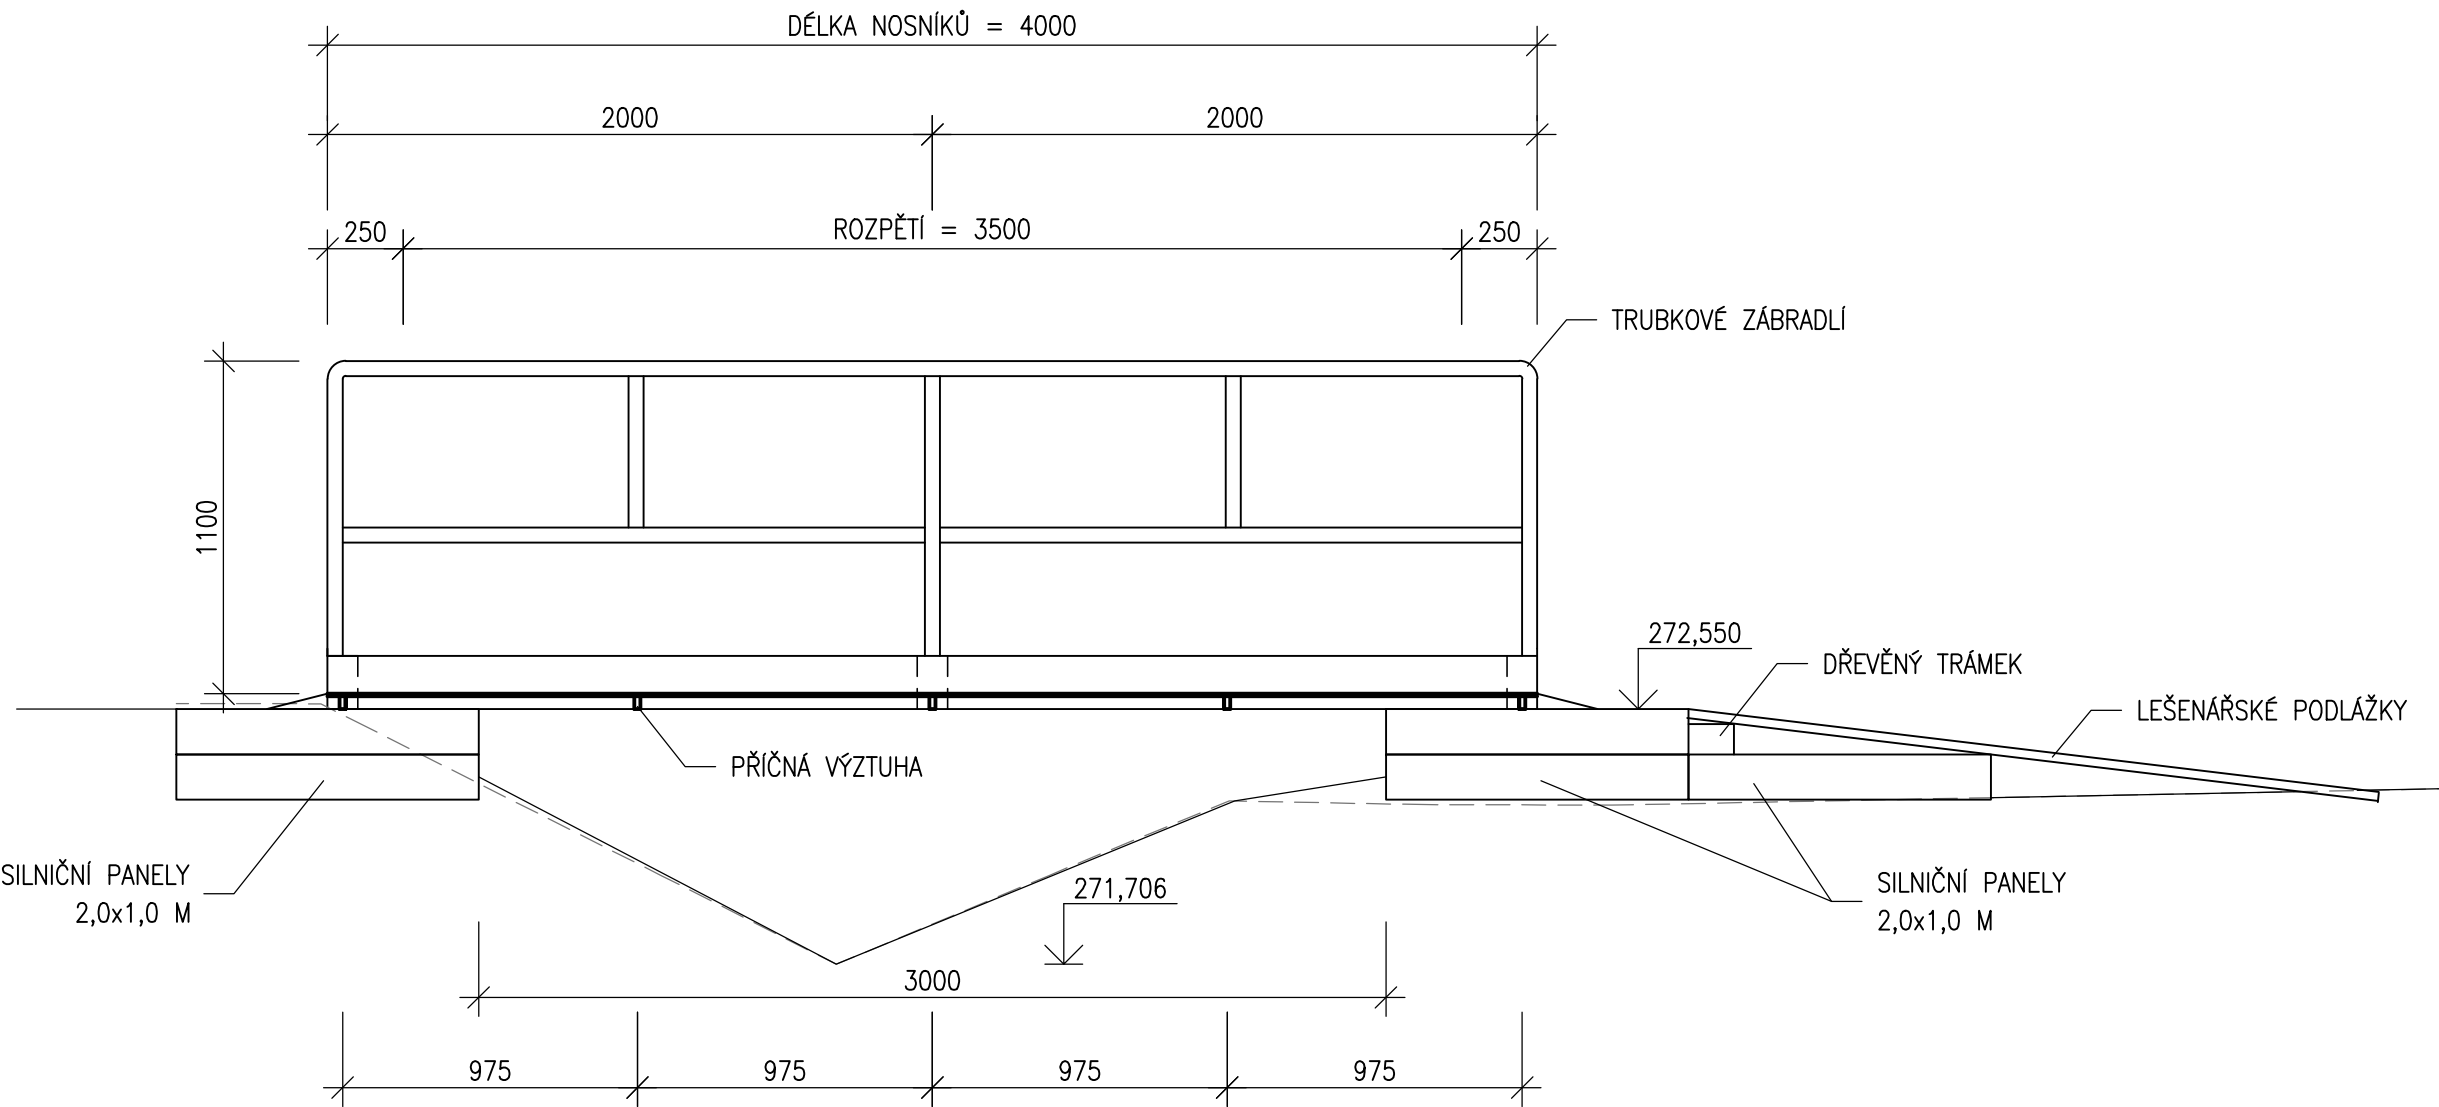

LÁVKA Č. 2

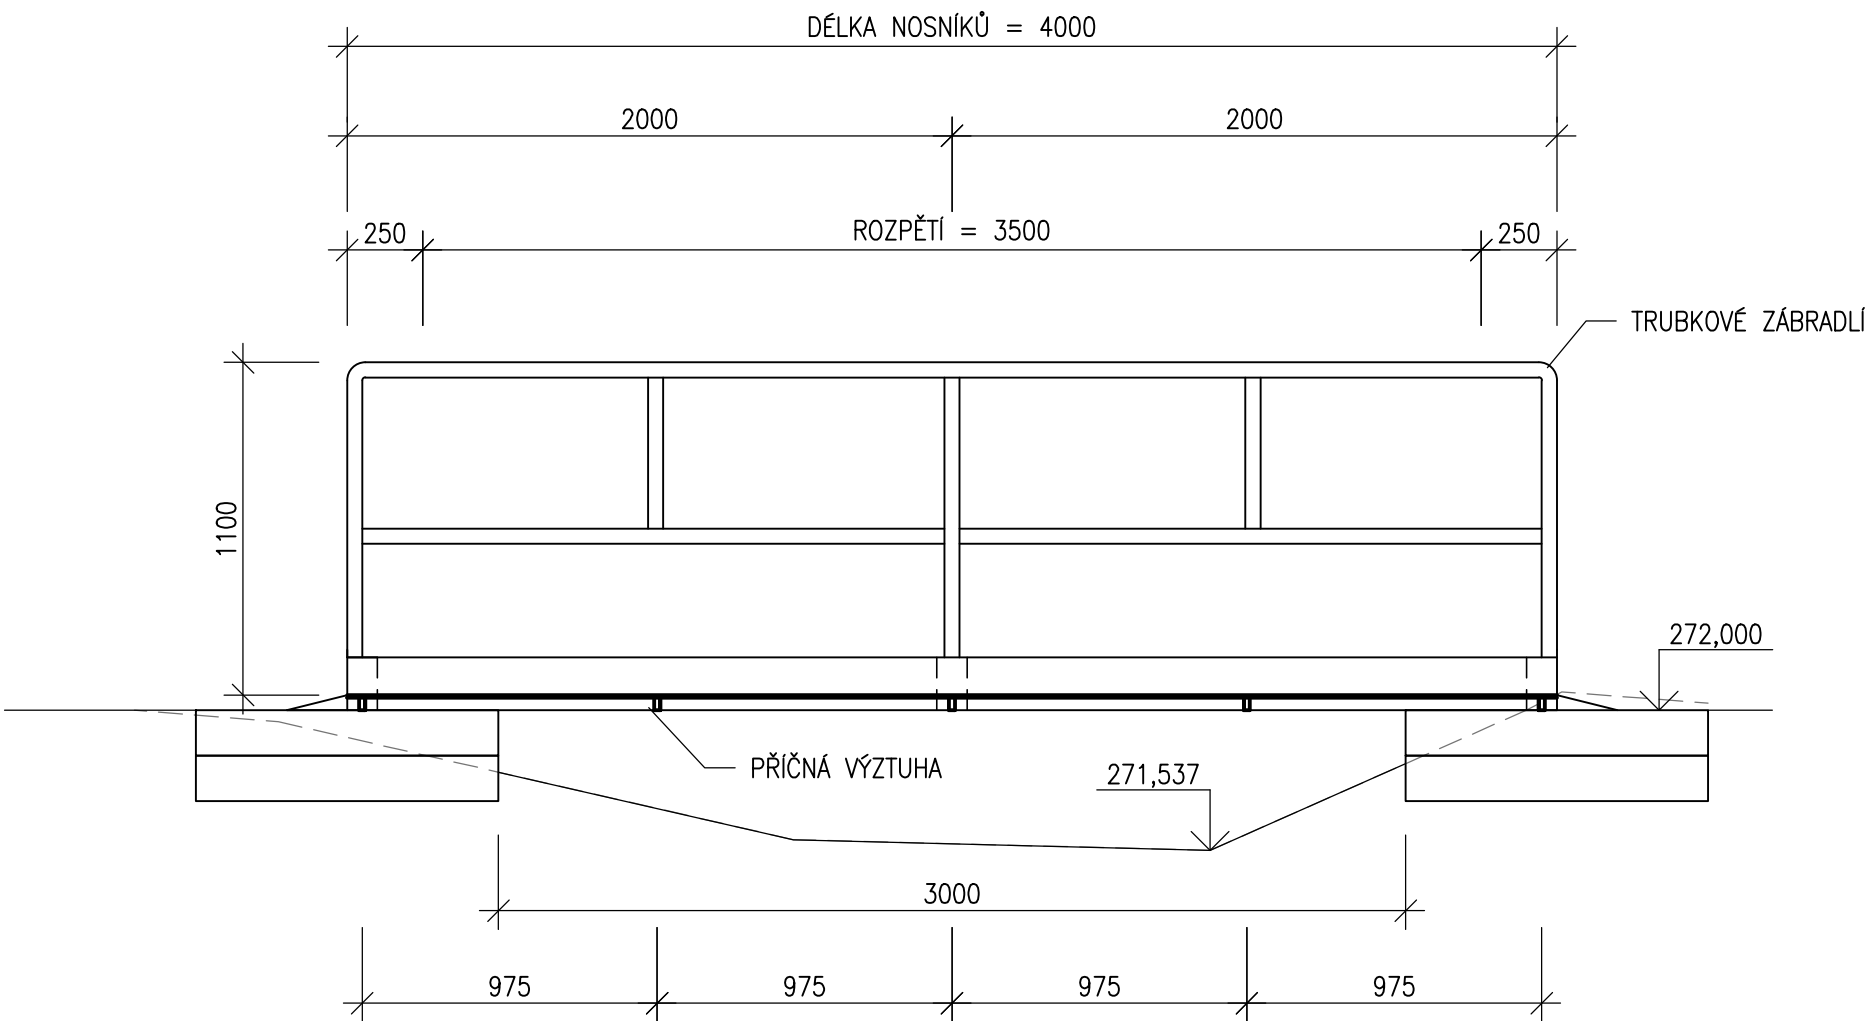

OBJEDNATEL



Krajská správa a údržba silnic
Středočeského kraje, p.o.
Zborovská 11
150 21 Praha 5

Projektová dokumentace pro provádění stavby PDPS

III/33420 MOLITOROV
MOST EV.Č. 33420-1

JTSK Bpv

PROJEKTOVÁ, INŽENÝRSKÁ A KONSULTAČNÍ ORGANIZACE CERTIFIKÁT ISO 9001 VPO DECO PRAHA a.s., PODBABSKÁ 1014/20, 160 00 PRAHA 6 DIČ CZ60193280 www.vpupraha.cz				 VPO DECO PRAHA a.s.	
PROJEKTANT	VYPRACOVAL	KONTROLA	HIP	ATELIÉR DOPRAVNÍCH STAVEB	
Ing. Lenka BENEŠOVÁ	Ing. Lenka BENEŠOVÁ	Ing. Lukáš ZEMEK	Ing. Lukáš ZEMEK	ČÍSLO ZAKÁZKY 1–0549–04/30	
SO 901 PROVIZORNÍ LÁVKA				DOKUMENTACE	PDPS
				MĚŘÍTKO	1:25
				DATUM	03.2018
				POČET FORMÁTŮ	4 A4
OBSAH PŘÍLOHY				ČÁST	ČÍSLO PŘÍLOHY
PODÉLNÝ ŘEZ				B.12	3
				KÓD	ČÍSLO KOPIE
				MOL_PDPS_B12_03	
DOKUMENTACE LZE UŽÍVAT POUZE VE SMYSLU PŘÍSLUŠNÉ SMLOUVY O DÍLO. VÝKRES, ČI JEHO ČÁST, MŮŽE BÝT KOPÍROVÁN NEBO JINÝM ZPŮSOBEM ROZŠÍŘOVÁN POUZE PO PŘEDCHOZÍM SOUHLASU VPO DECO PRAHA a.s.					