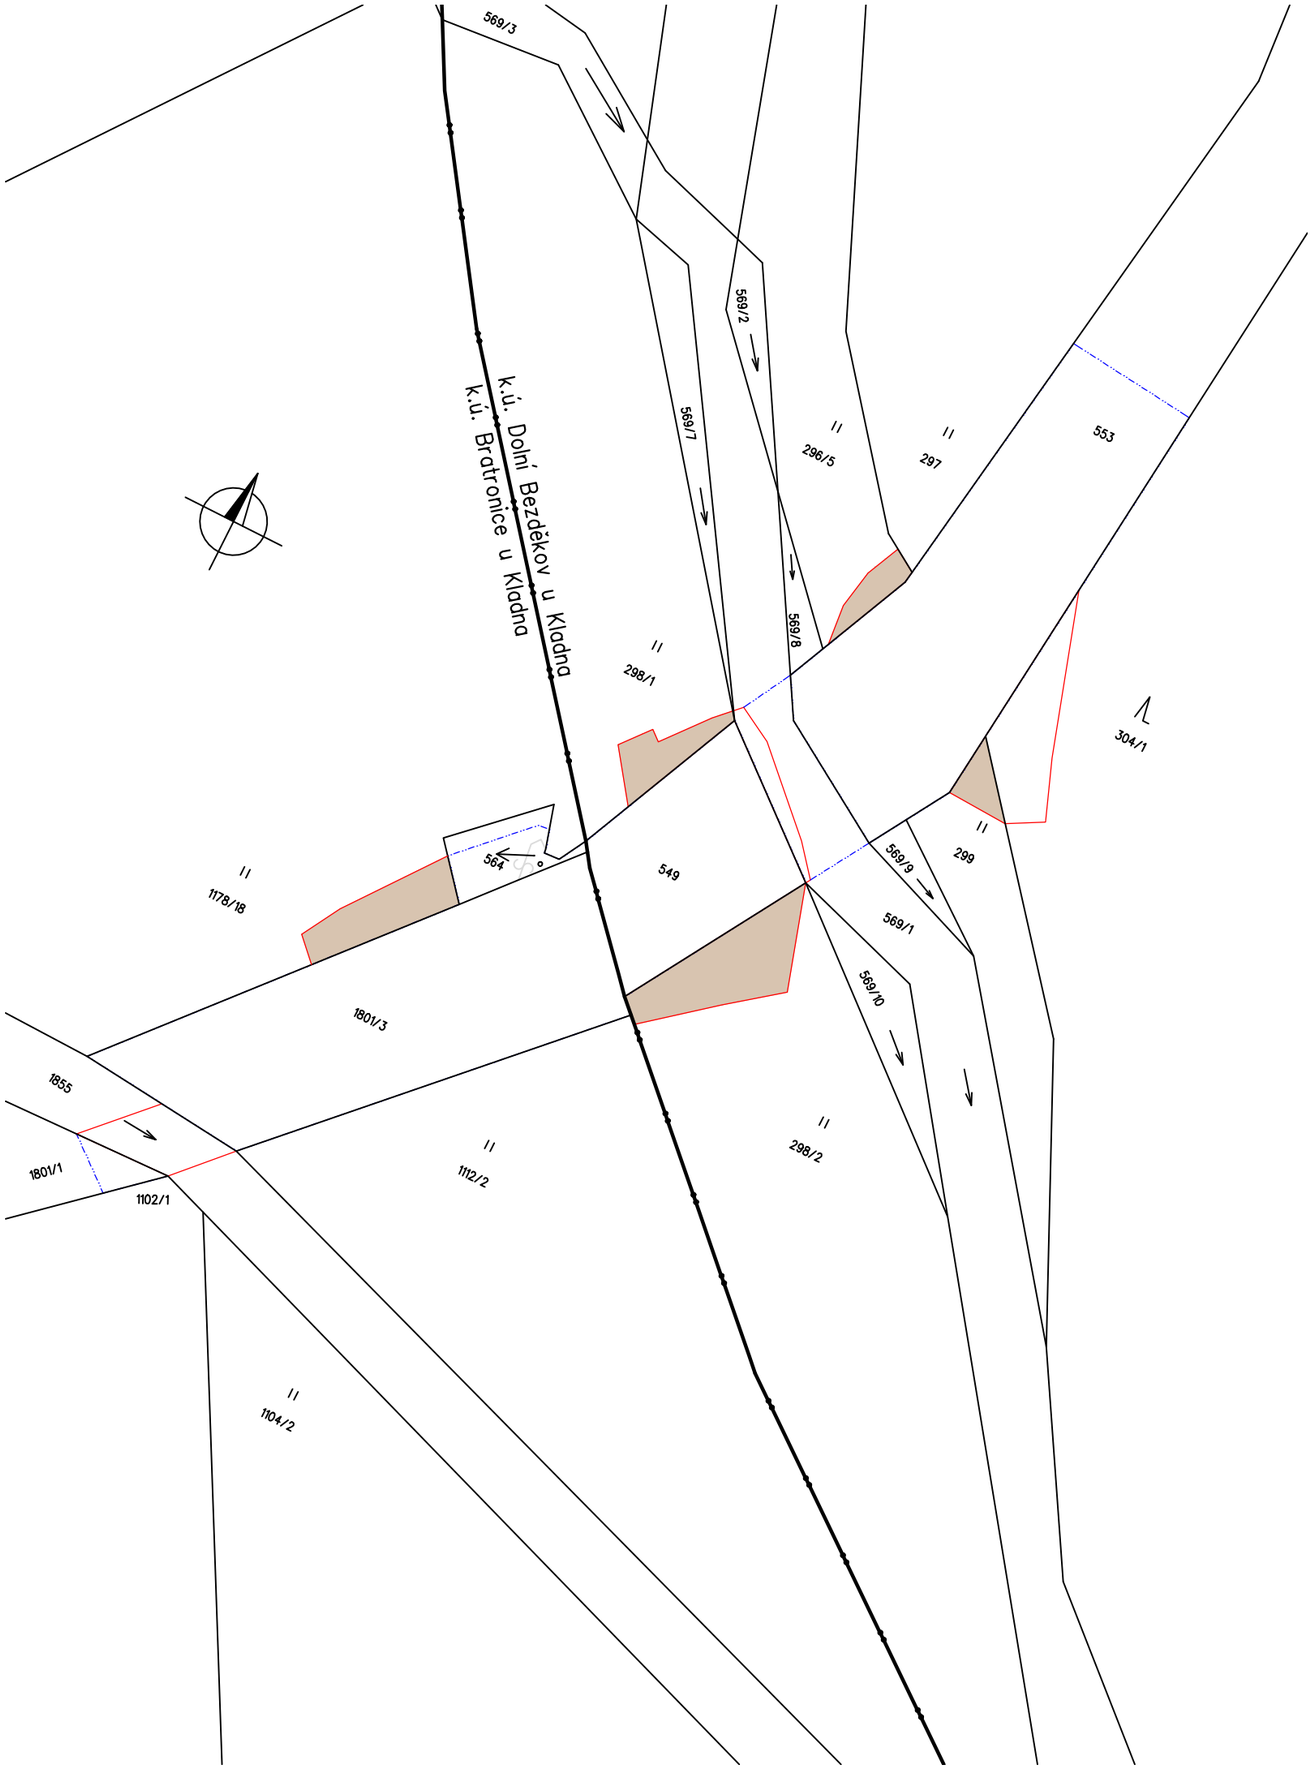

LEGENDA:

Trvalý zábor - ZPF

1178/16 Číslo a hranice parcel KN

Hranice kat. území dle KN

Slučková hranice

ČÁST G4

Objednatel stavby:

SÚS KRAJSKÁ SPRÁVA A ÚDRŽBA SILNIC Středočeského kraje

Krajská správa a údržba silnic Středočeského kraje, p.o.
Se sídlem Zborovská 11
150 21, Praha 5 IČ: 000 66 001

Souřadnicový systém S-JTSK, Výškový systém Bpv

Zhotovitel PD: TUBES spol. s.r.o., K Ryšánce 1668/16, 147 54 Praha 4, IČ: 25062255, www.tubes.cz, datová schránka: 6b98p5c
Zpracovatelský útvar: K Ryšánce 1668/16, 147 54 Praha 4, Tel.: 226 066 233, E-mail: tubes@tubes.cz

Navrhl/vypracoval: Ing. Petra PROCHÁZKOVÁ, podpis:	Zodpovědný projektant: Ing. Petra PROCHÁZKOVÁ, podpis:	Jednatel společnosti: Ing. Otakar FABIÁN
Technická kontrola: Ing. Michal POSPÍŠIL, podpis:	Hlavní inženýr projektu: Ing. Marek PELANT, podpis:	TUBES

Kraj:	STŘEDOČESKÝ	Číslo zakázky:	16-164-1-000
Obec:	DOLNÍ BEZDĚKOV	Číslo akce:	16-164
Objednatel:	KRAJSKÁ SPRÁVA A ÚDRŽBA SILNIC STŘEDOČESKÉHO KRAJE, p.o.	Datum:	08/2016
Akce:	III/2015 Dolní Bezděkov – most ev.č. 2015-2 přes potok Loděnice Záborový elaborát	Formát:	2 A4
		Měřítko:	1:500
		Stupeň: DSP	Souprava:
Část:	SITUACE ZÁBORŮ ZPF	Číslo přílohy:	3.

20.9.2016