


Větev 3 na levém břehu Labe
strana u Kostelce nad Labem

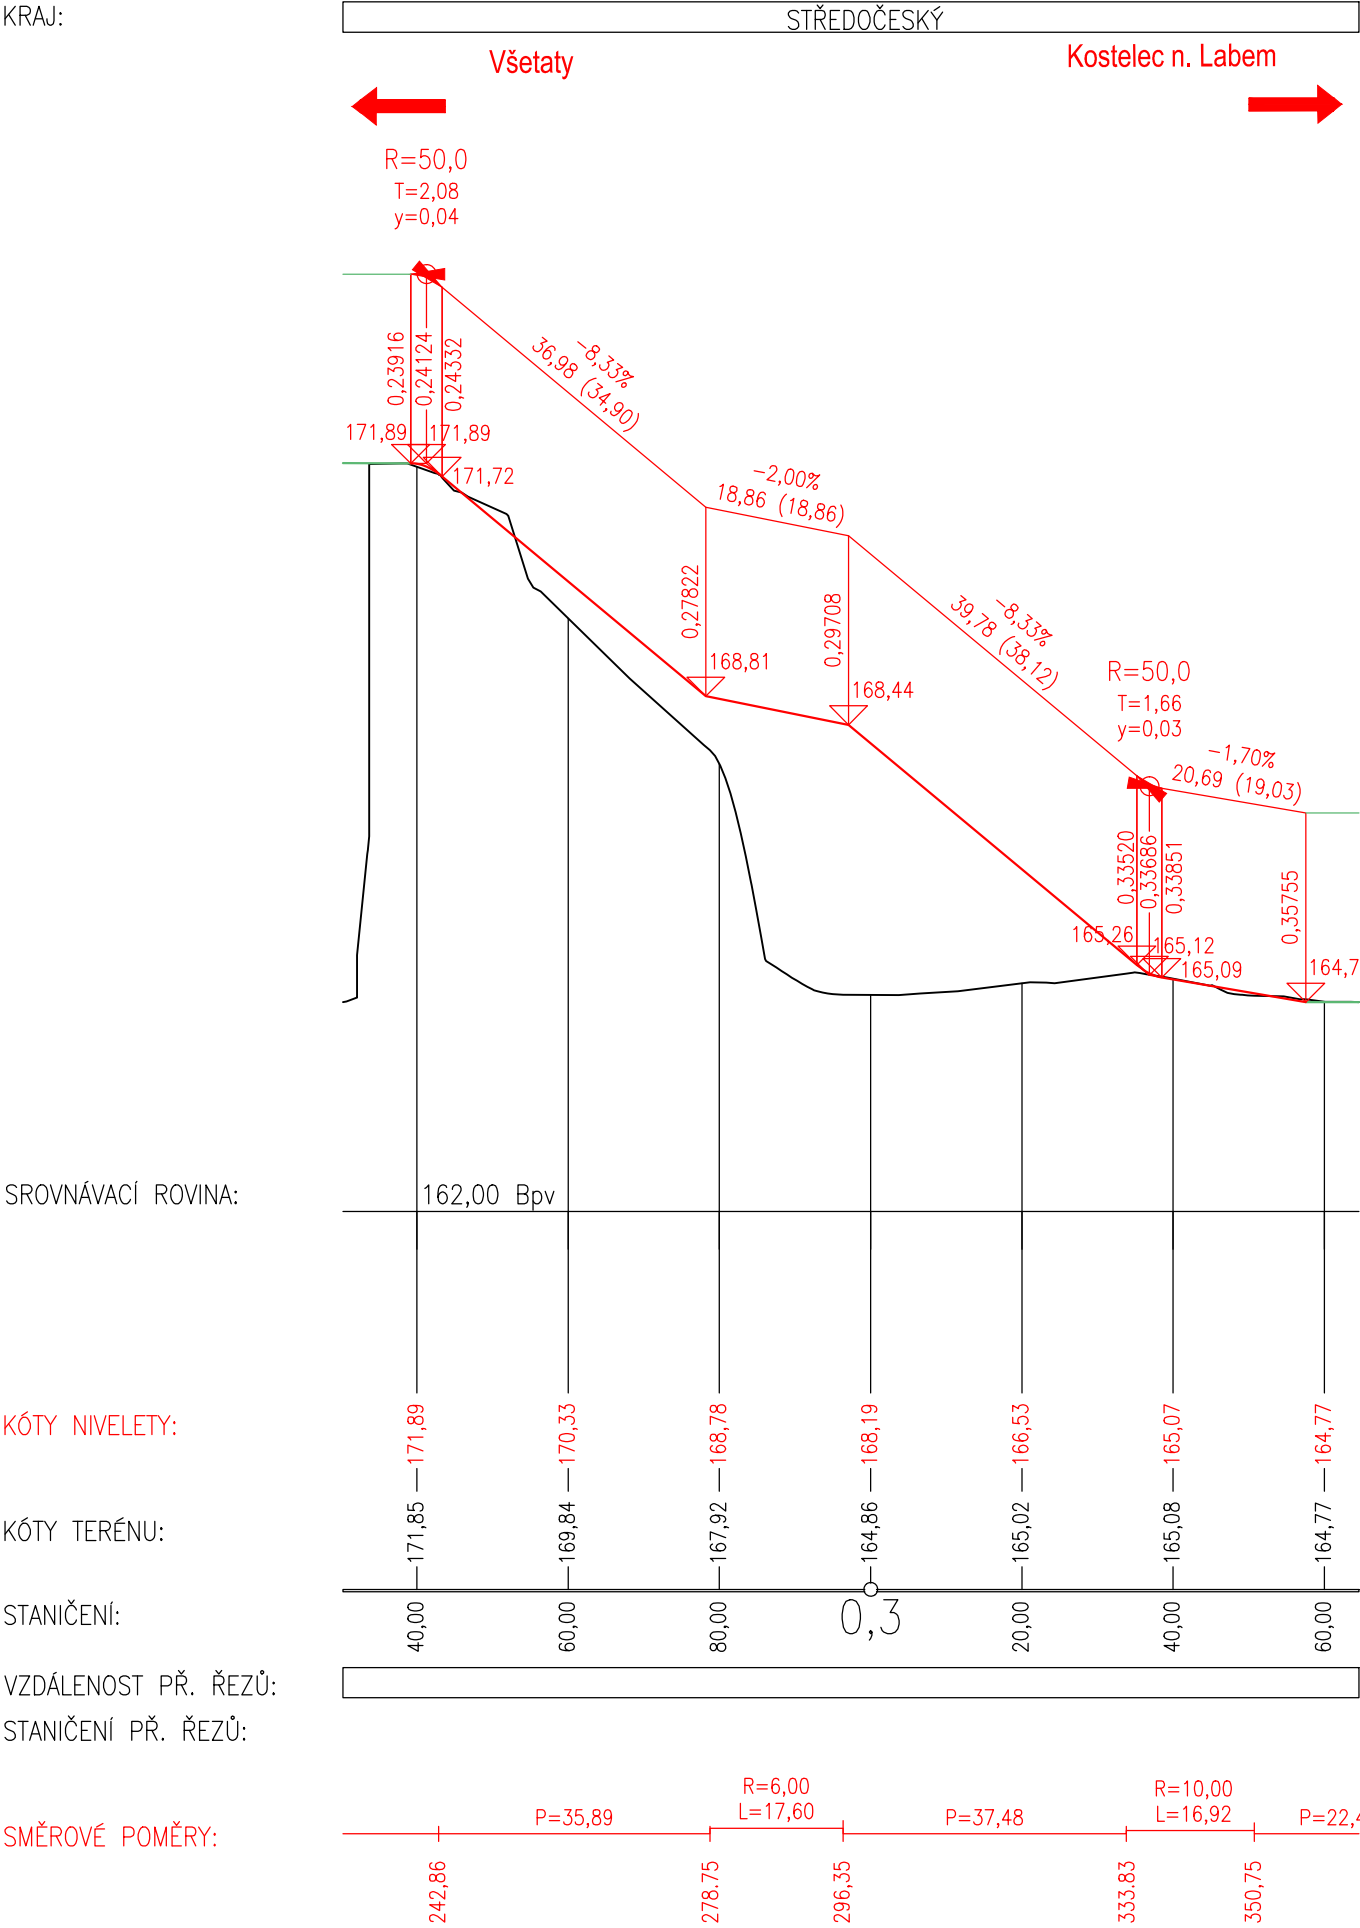

Č.	Datum	Popis	Vypracoval	Schválil
REVIZE				

Souřadnicový systém S-JTSK, Výškový systém Bpv

Objednatel:

Středočeský kraj
Zborovská 81/11
150 21 Praha 5

Středočeský kraj

Navrhl/vypracoval: Ing. Jaroslav Medáček	Zodpovědný projektant: Ing. Pavel Paška	<div>4roads s.r.o. Slunná 541/27 162 00 Praha 6 - Střešovice</div>
Technická kontrola: Ing. Jan Svoboda	Hlavní inženýr projektu: Ing. Pavel Paška	

Kraj: Středočeský kraj	Čís.sm.obj.: S-1802/OVM/2022
Katastrální území: Kostelec nad Labem	Čís.akce: 22014
Akce: Labská cyklostezka, Kostelec nad Labem, most studie	Datum: 03/2023
	Formát: 2xA4
	Měřítko: 1:50
Část: Výkresy	Stupeň: STUDIE
Příloha: Podélný profil - větev, varianta 3	Číslo přílohy: B.5.3
Číslo kopie:	