


Situace přehledná
M 1:50 000

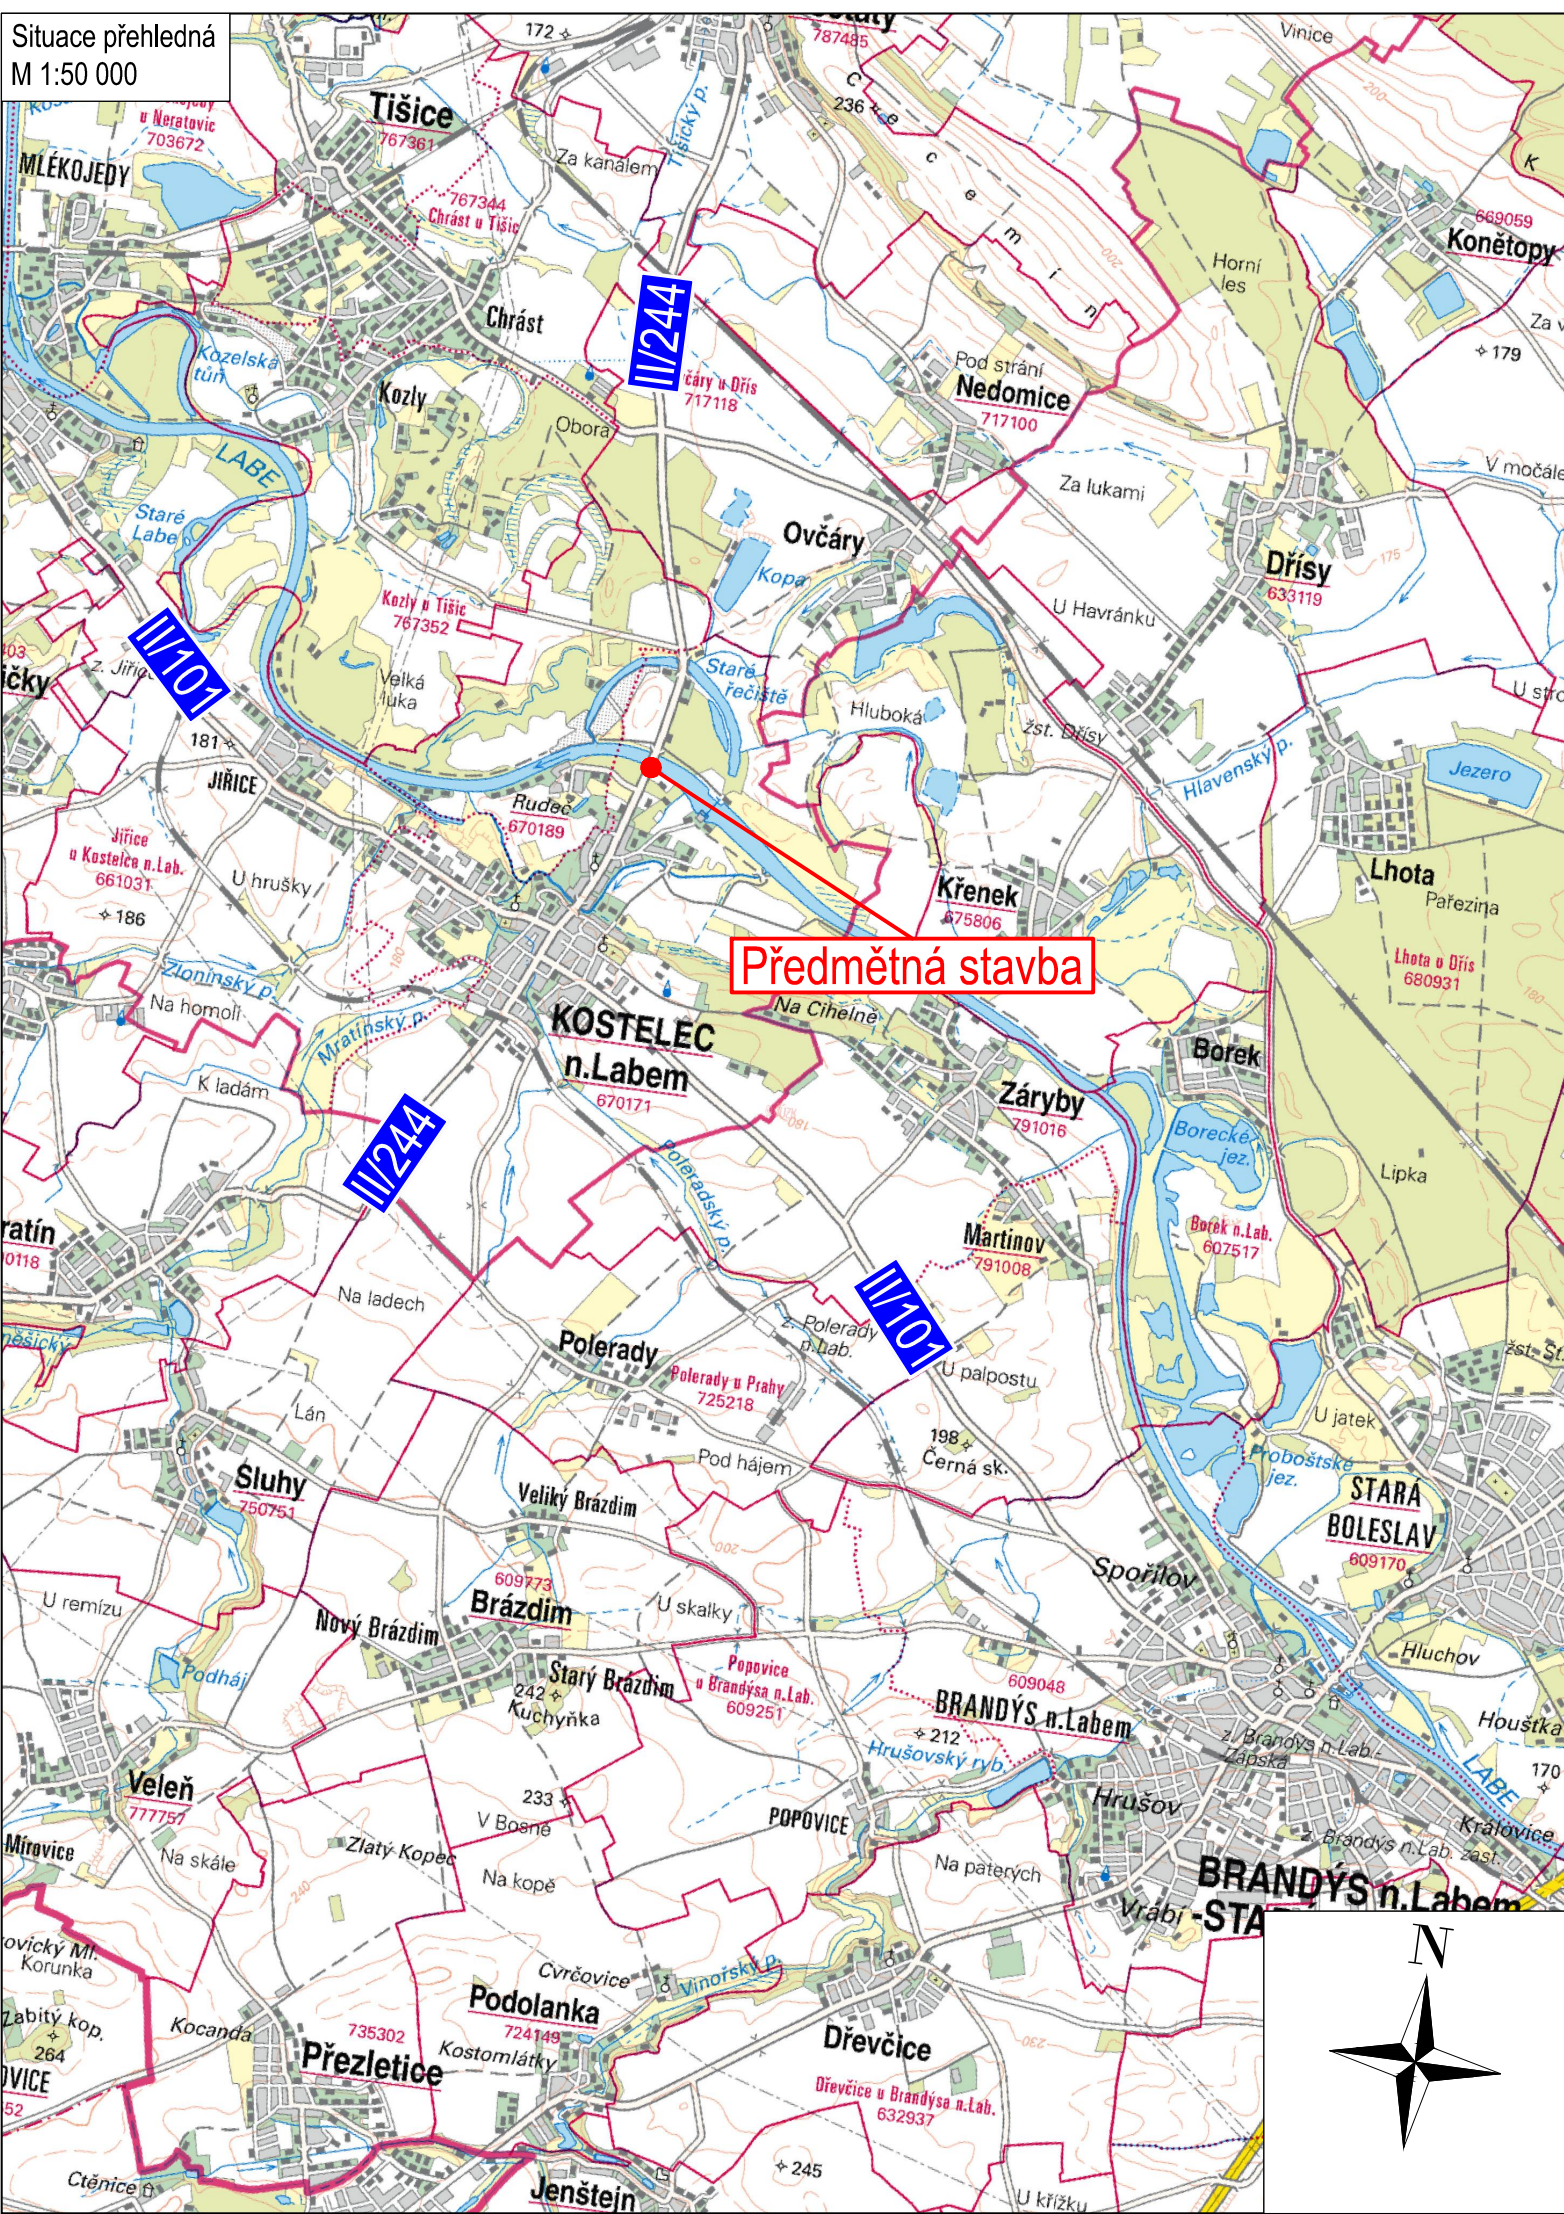

Č.	Datum	Popis	Vypracoval	Schválil
REVIZE				

Souřadnicový systém S-JTSK, Výškový systém Bpv

Objednatel:

Středočeský kraj
Zborovská 81/11
150 21 Praha 5



Navrhl/vypracoval: Ing. Jaroslav Medáček	Zodpovědný projektant: Ing. Pavel Paška	<div>4roads s.r.o. Slunná 541/27 162 00 Praha 6 - Střešovice</div>
Technická kontrola: Ing. Jan Svoboda	Hlavní inženýr projektu: Ing. Pavel Paška	

Kraj:	Středočeský kraj	Čís.sm.obj.:	S-1802/OVM/2022
Katastrální území:	Kostelec nad Labem	Čís.akce:	22014
Akce: Labská cyklostezka, Kostelec nad Labem, most studie	Část: Výkresy	Datum:	03/2023
		Formát:	2xA4
		Měřítko:	1:50 000
Příloha: Situační výkres širších vztahů		Stupeň:	STUDIE
		Číslo přílohy:	B.1