




Větev 1 na pravém břehu Labe  
strana u Všetat

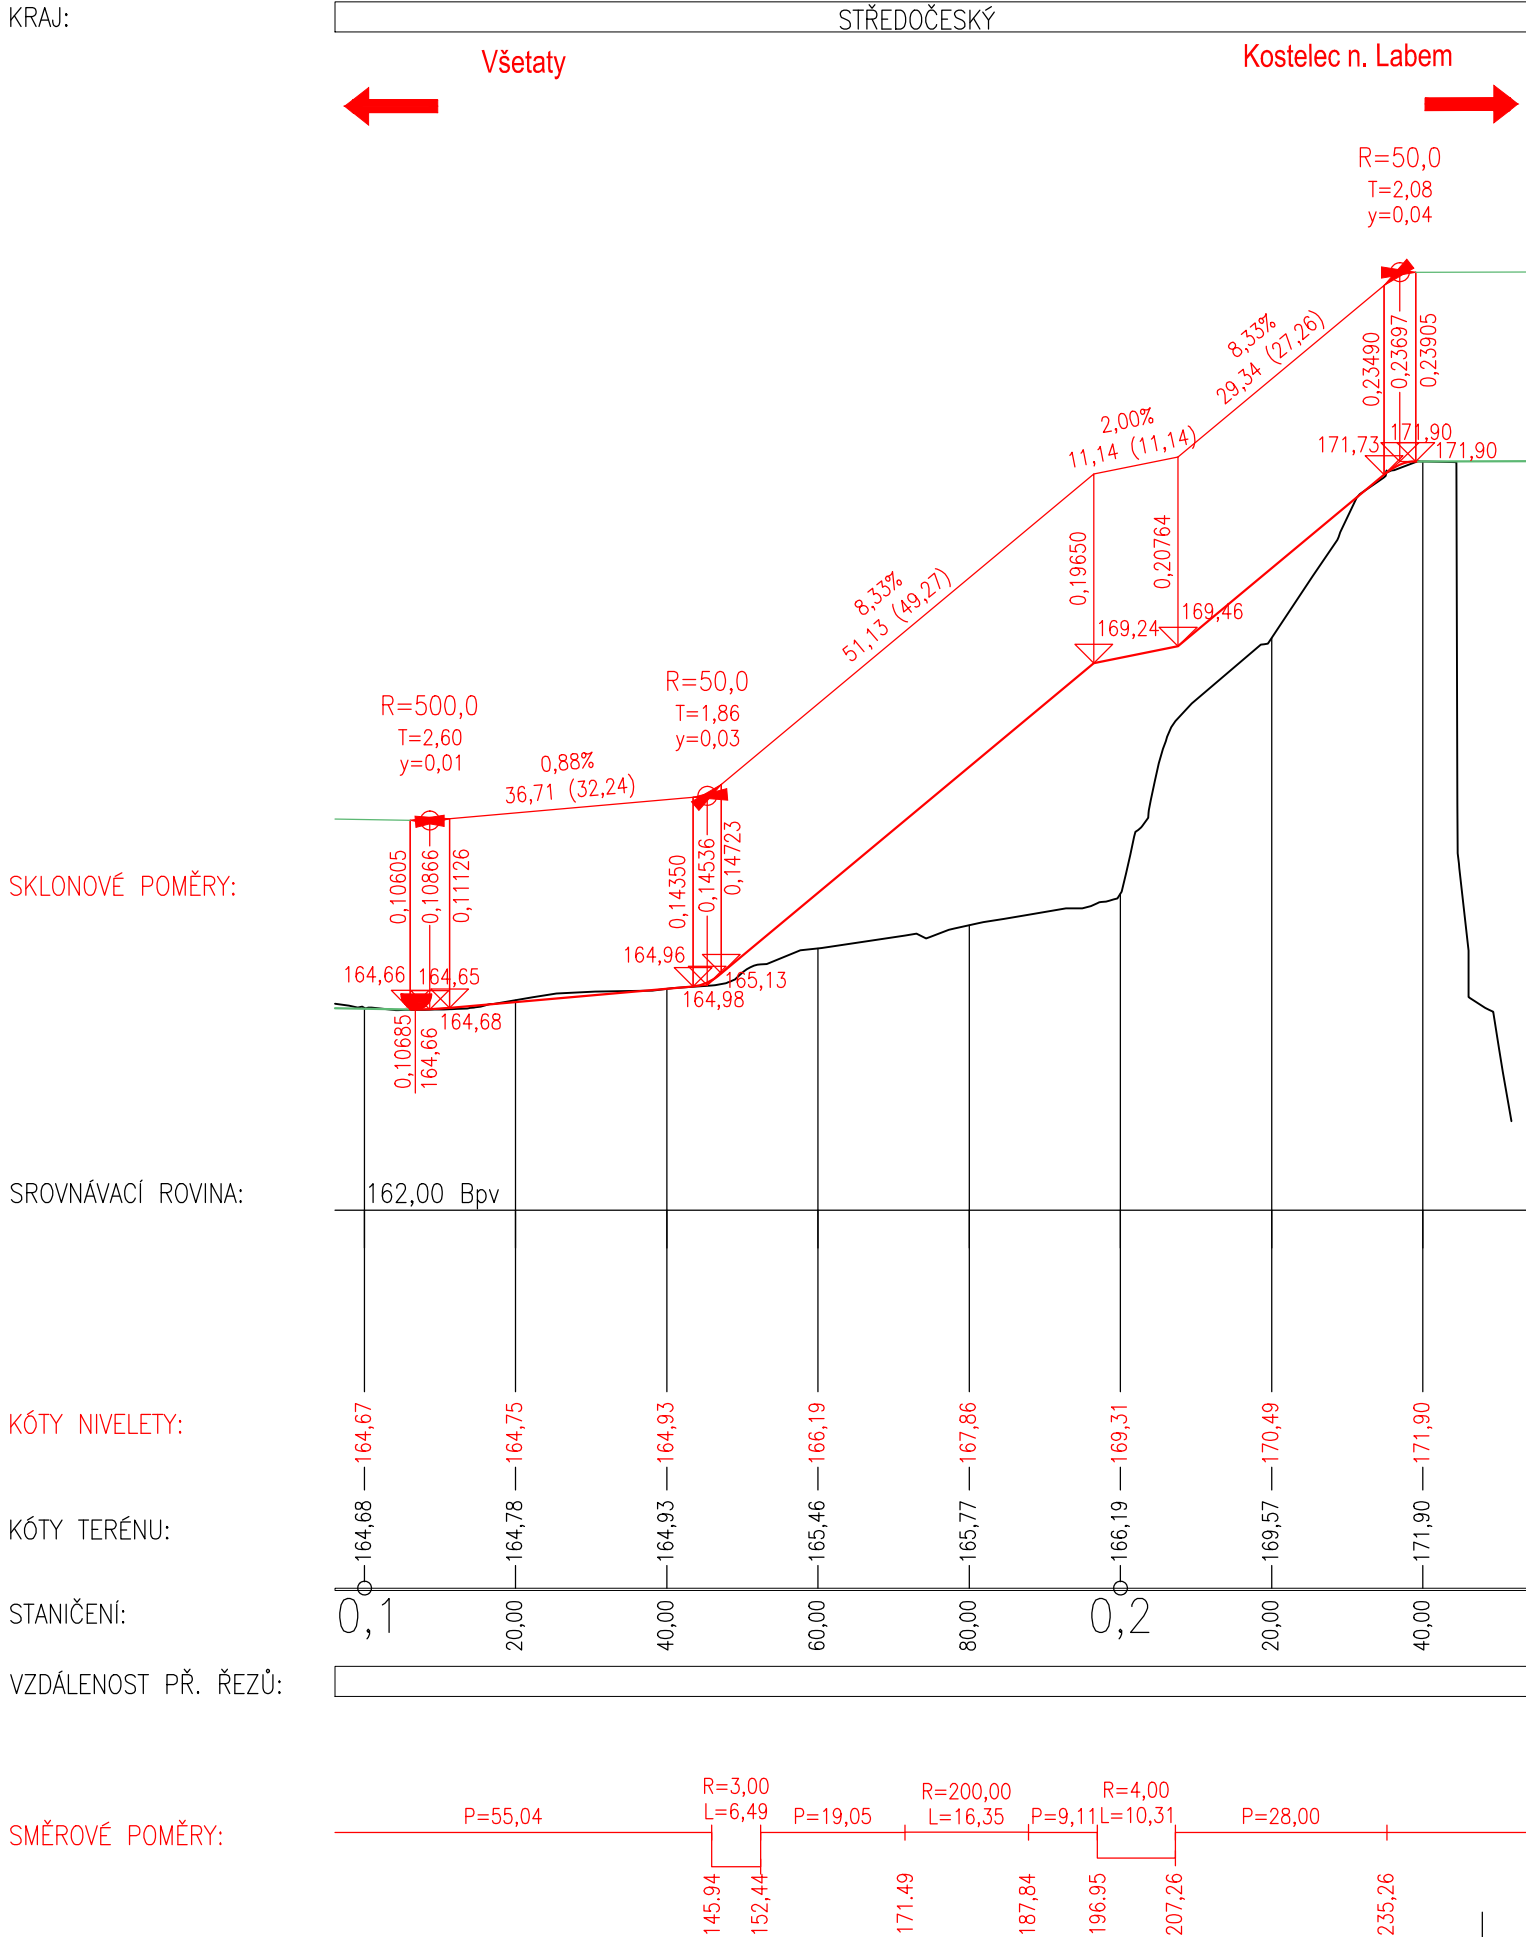

Větev 2 na levém břehu Labe  
strana u Kostelce nad Labem

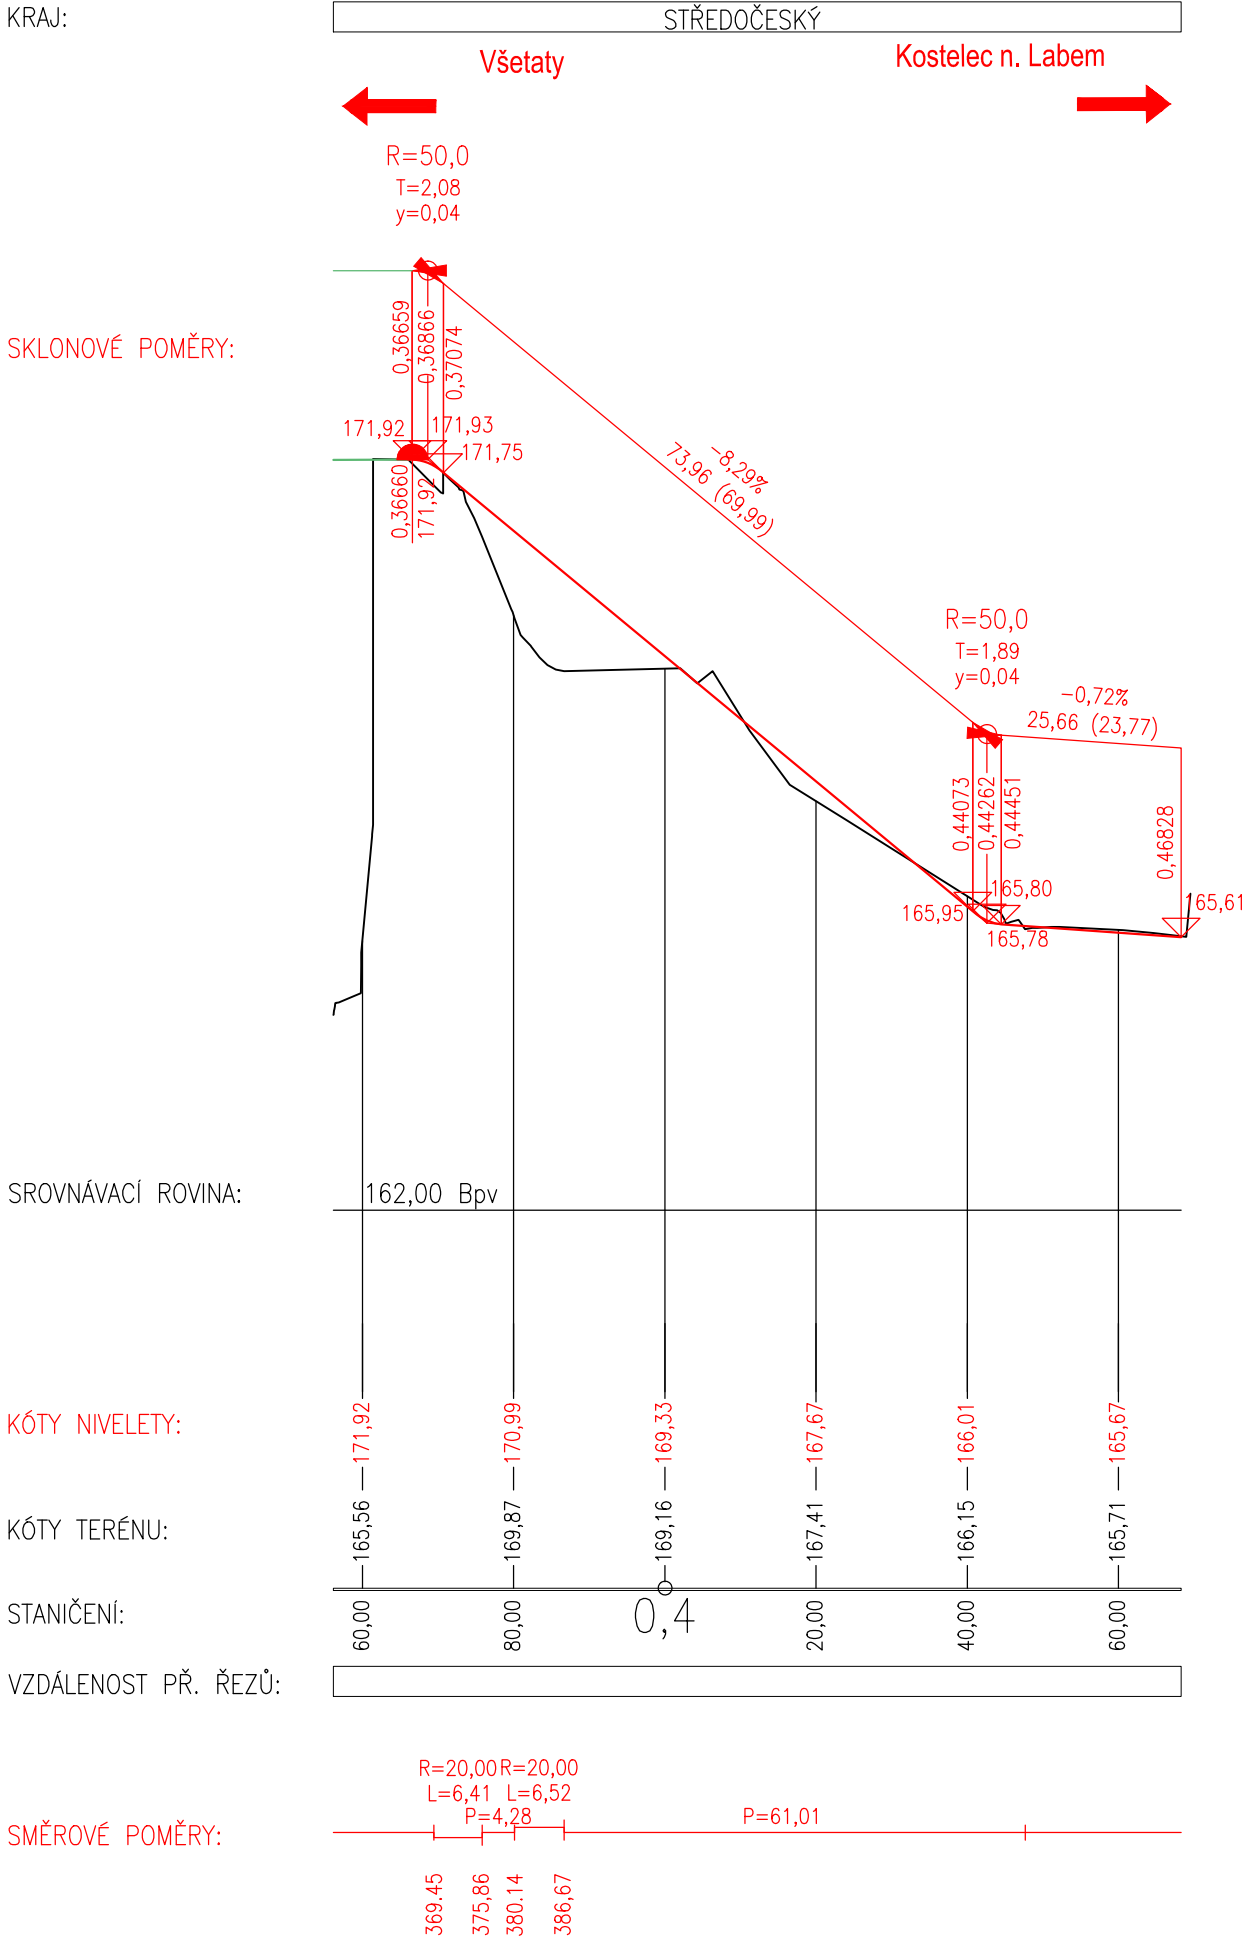

Větev 3 na levém břehu Labe  
strana u Kostelce nad Labem

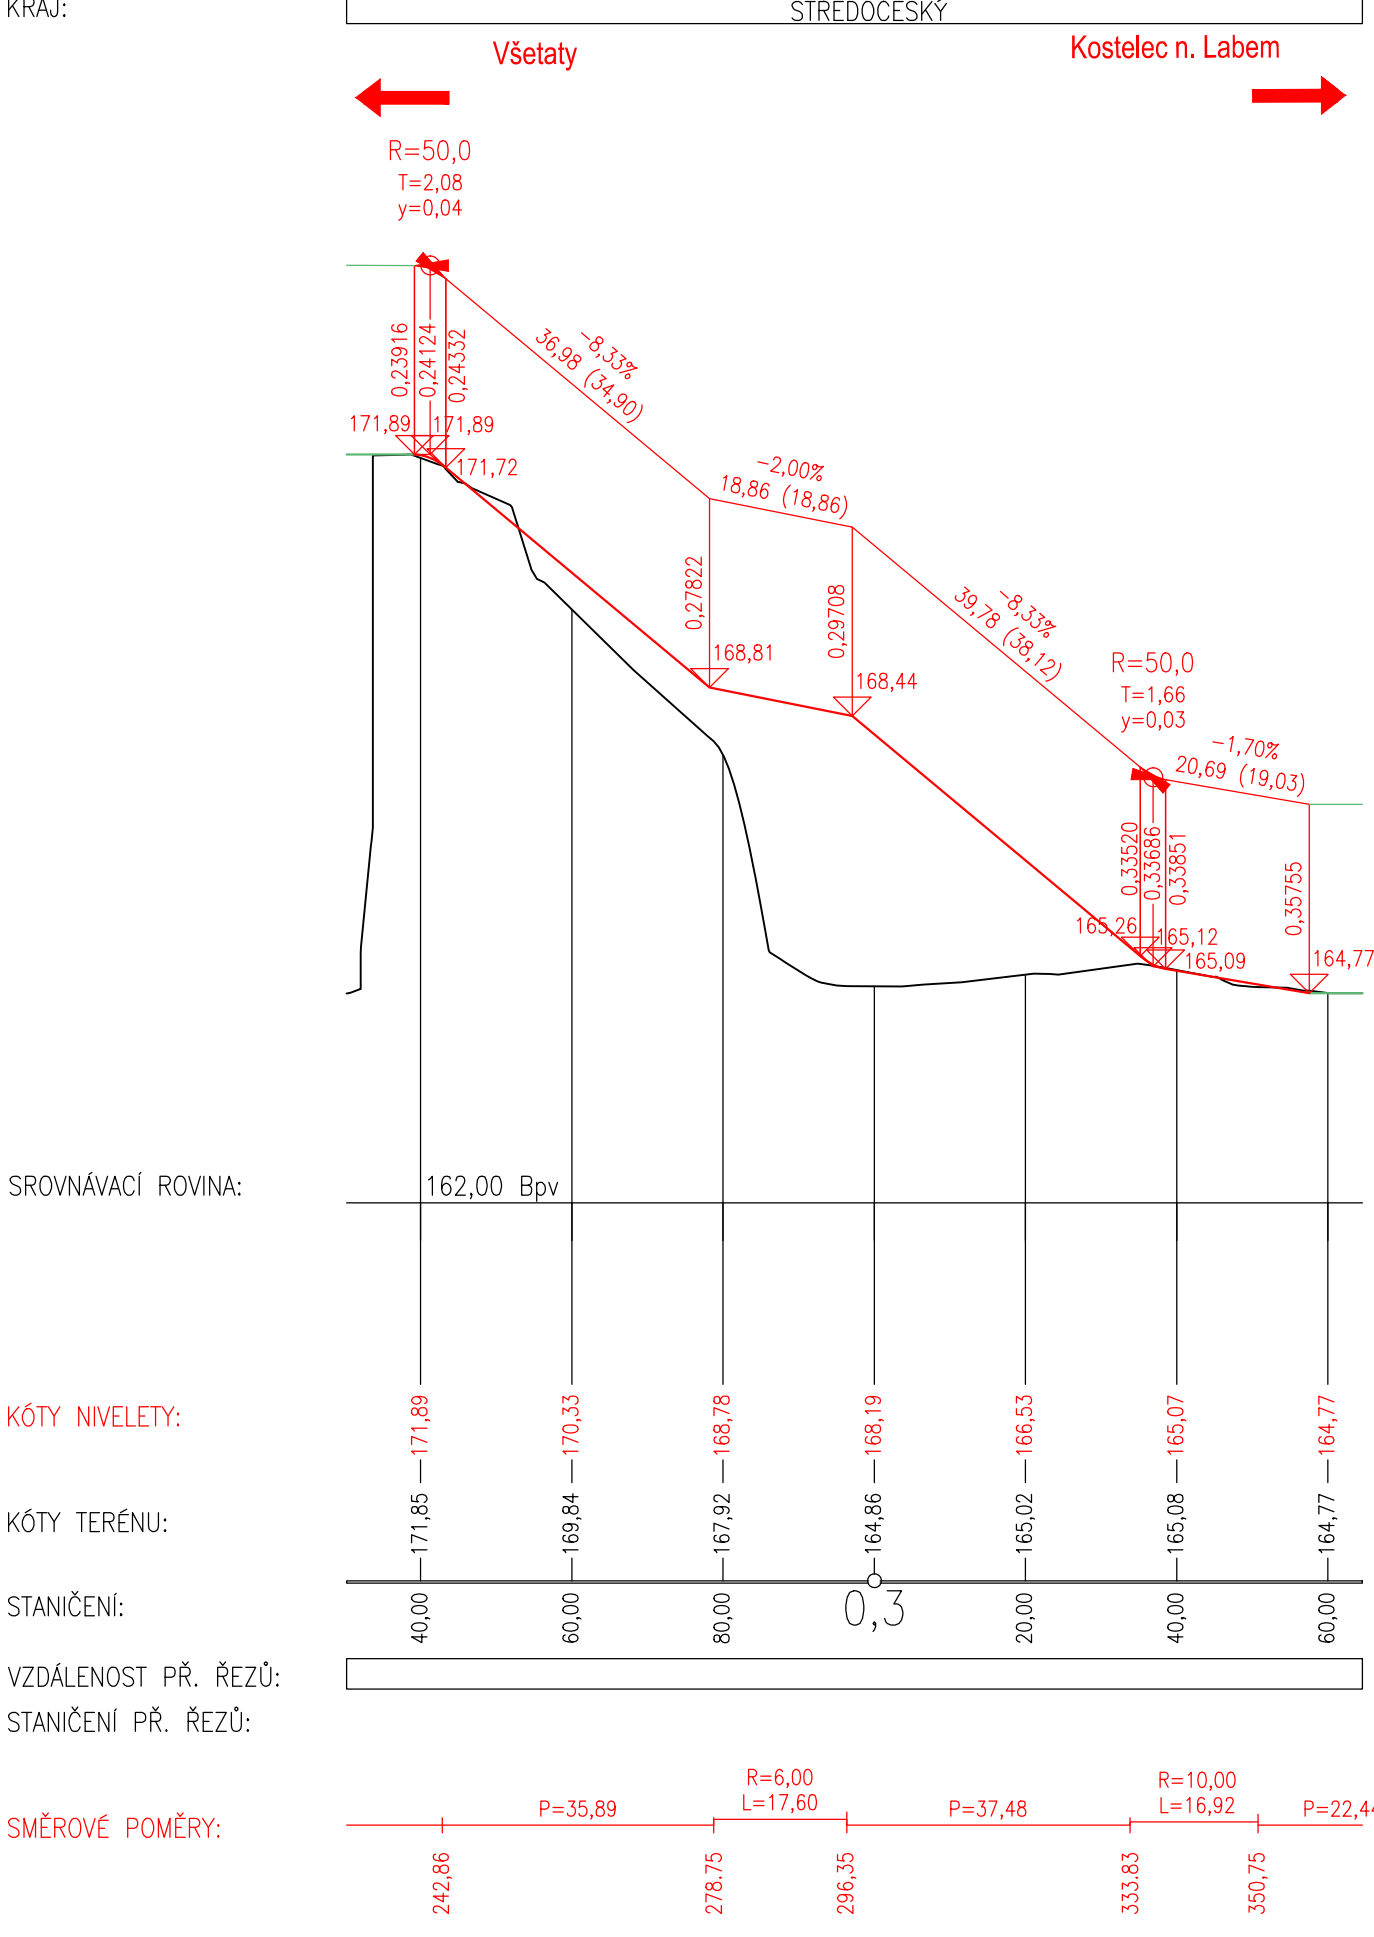

Č.	Datum	Popis	Vypracoval	Schválil
REVIZE				

Souřadnicový systém S-JTSK, Výškový systém Bpv

Objednatel:

**Středočeský kraj**  
Zborovská 81/11  
150 21 Praha 5

**Středočeský kraj**

Navrh/vypracoval:	Zodpovědný projektant:	Zhotovitel:
Ing. Jaroslav Medáček	Ing. Pavel Paška	 <b>4roads s.r.o.</b> Slunná 541/27 162 00 Praha 6 - Střešovice
Technická kontrola:	Hlavní inženýr projektu:	
Ing. Jan Svoboda	Ing. Pavel Paška	

Kraj:	Středočeský kraj	Čís.sm.obj.:	S-1802/OVM/2022
Katastrální území:	Kostelec nad Labem	Čís.akce:	22014
Akce:	Labská cyklostezka, Kostelec nad Labem, most studie	Datum:	03/2023
		Formát:	4xA4
		Měřítko:	1:50
Část:		STUDIE	Číslo kopie:
Výkresy			
Příloha:		Číslo přílohy:	B.5.2
Podélný profil - větve, varianta 2			