



1NP

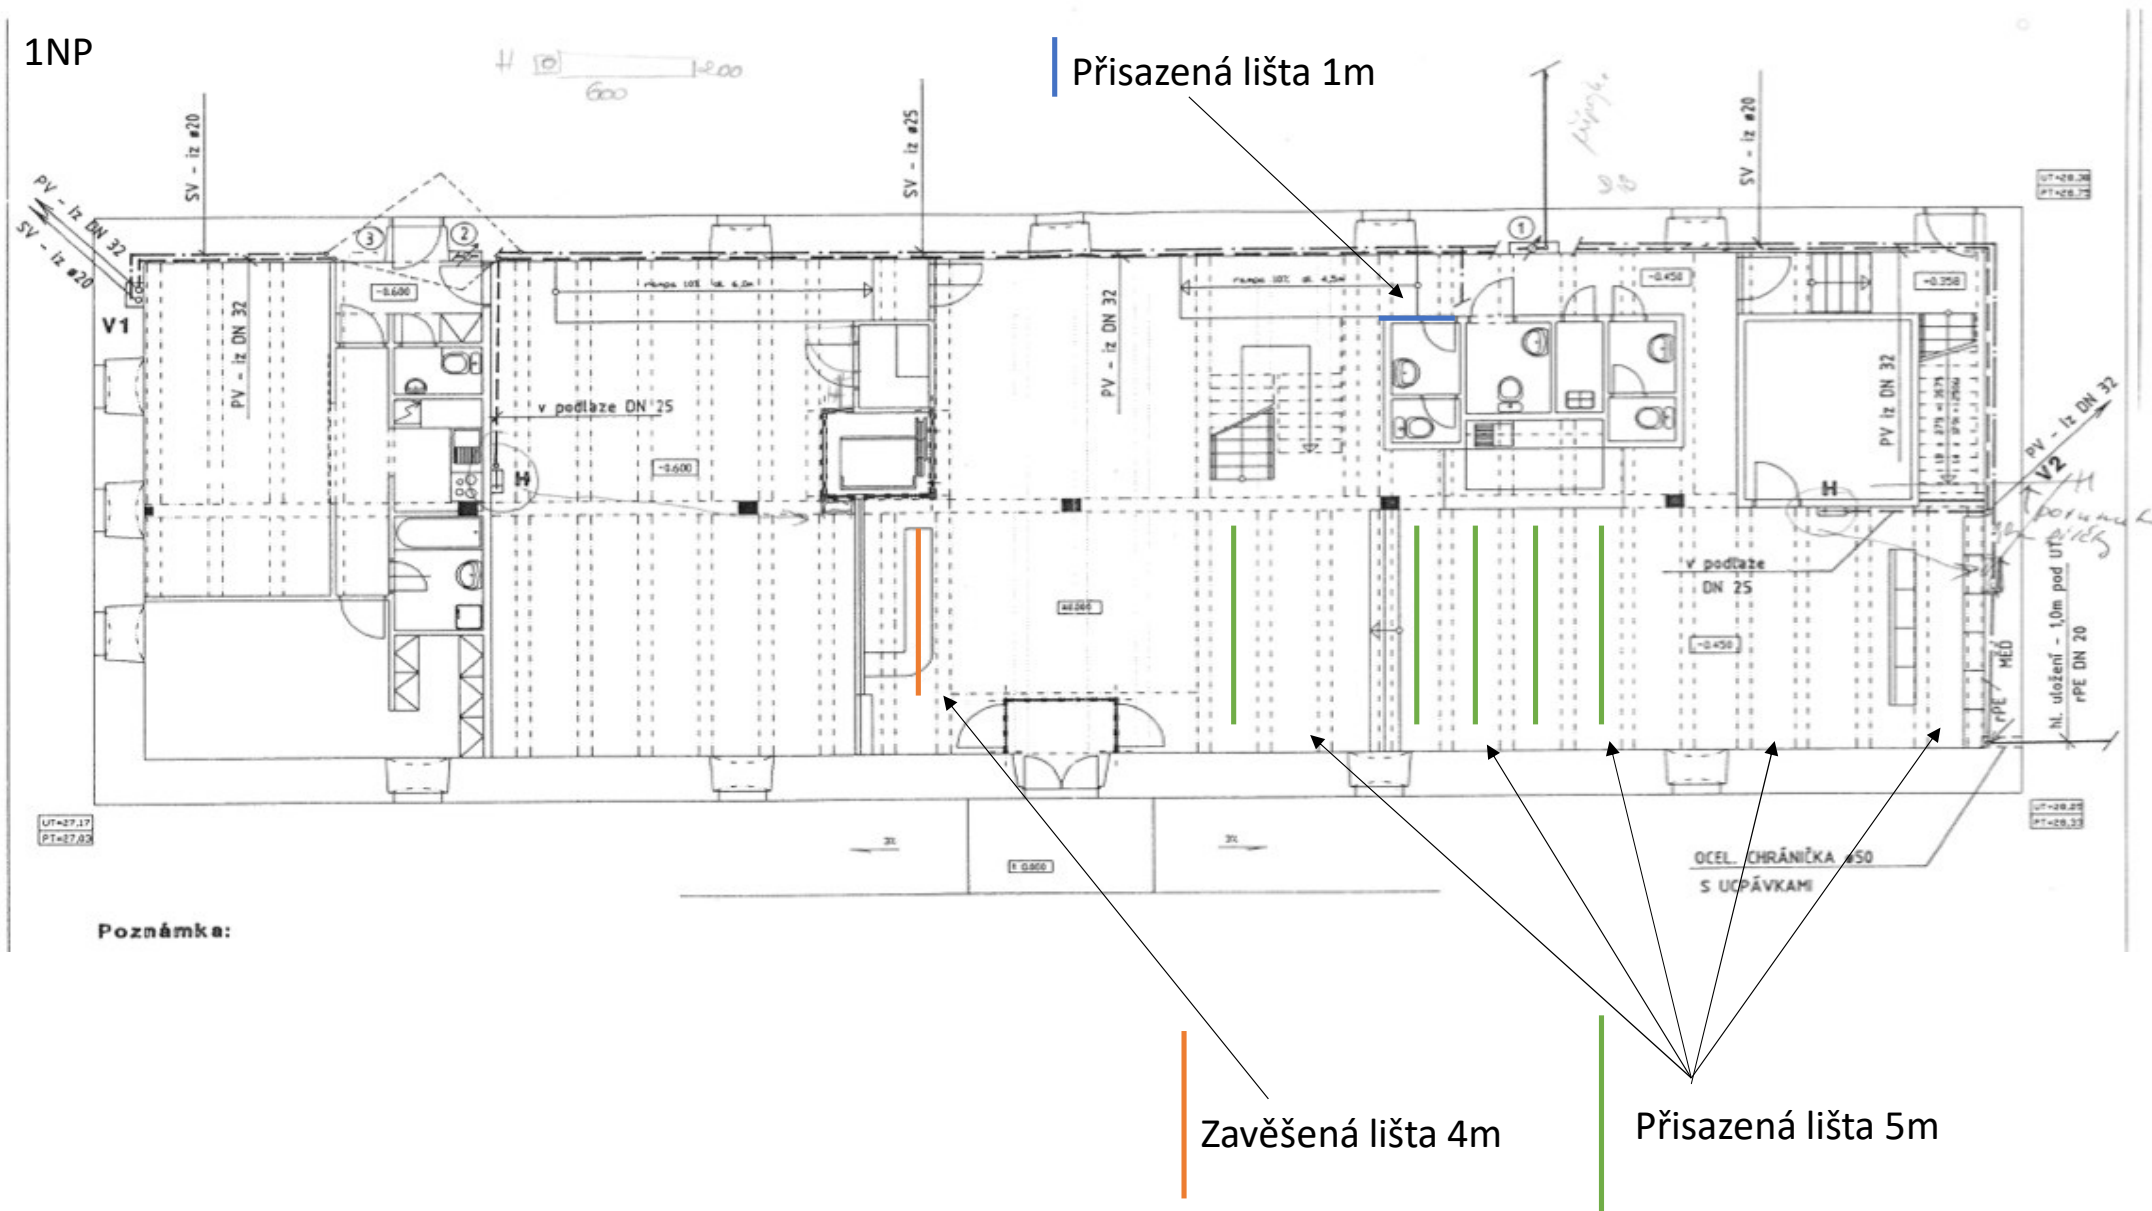

2NP

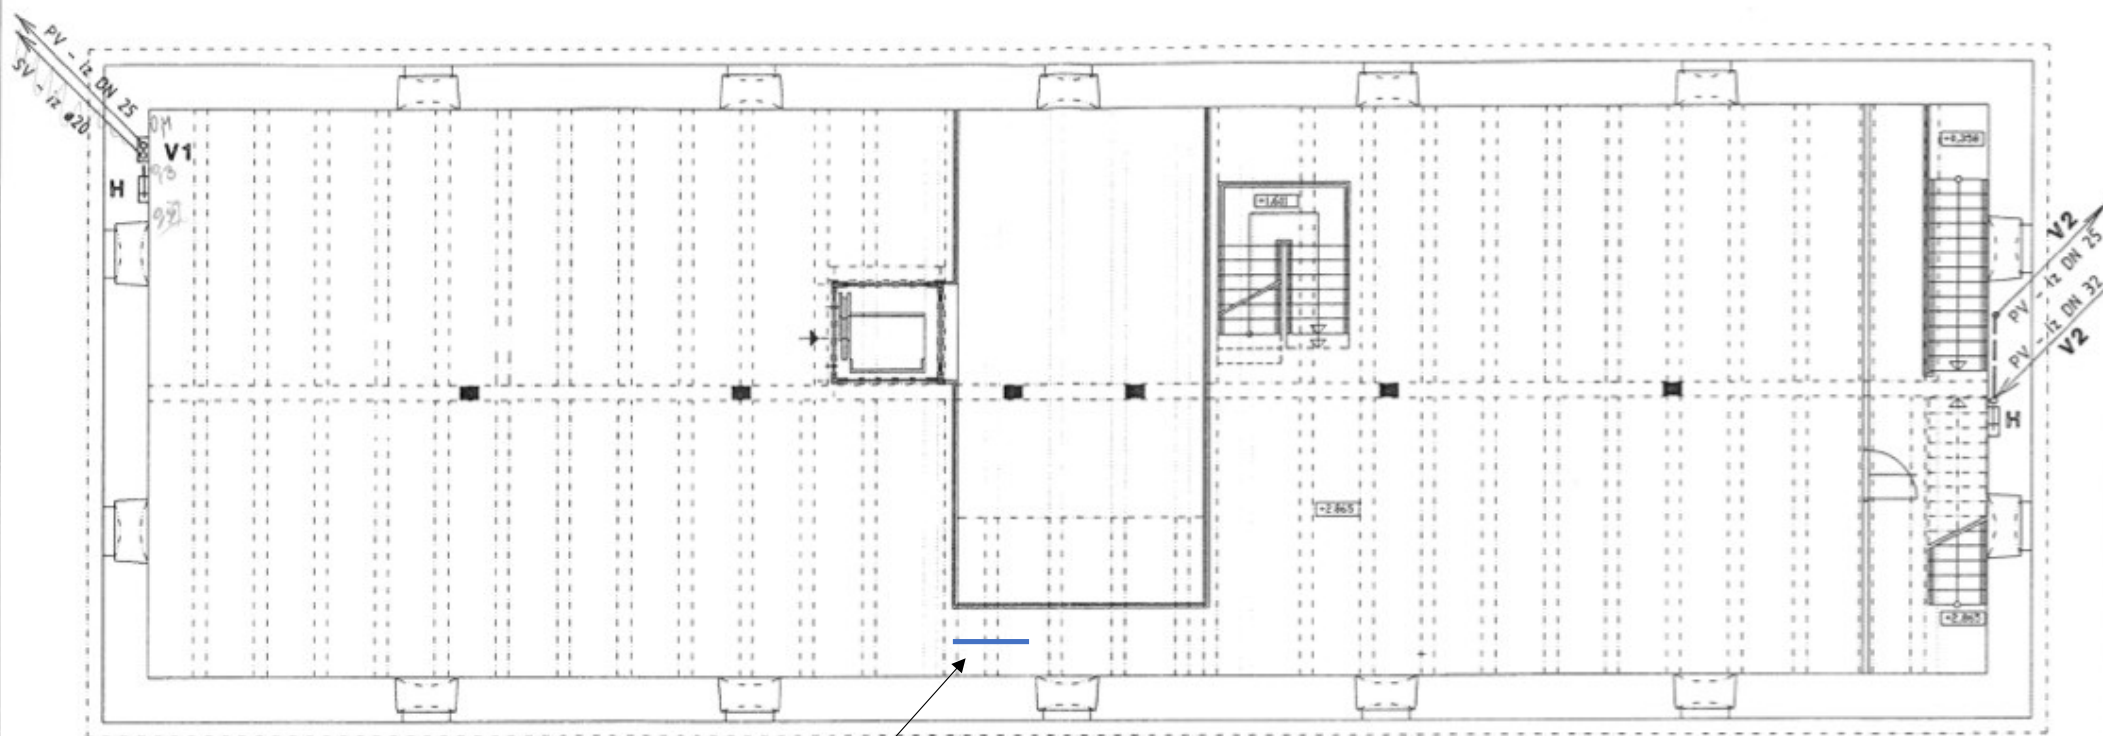


Přisazená lišta 1m

4NP

Přisazená lišta 1m
na horní straně trámu

Přisazená lišta 1m
na horní straně profilu s
vodící lištou

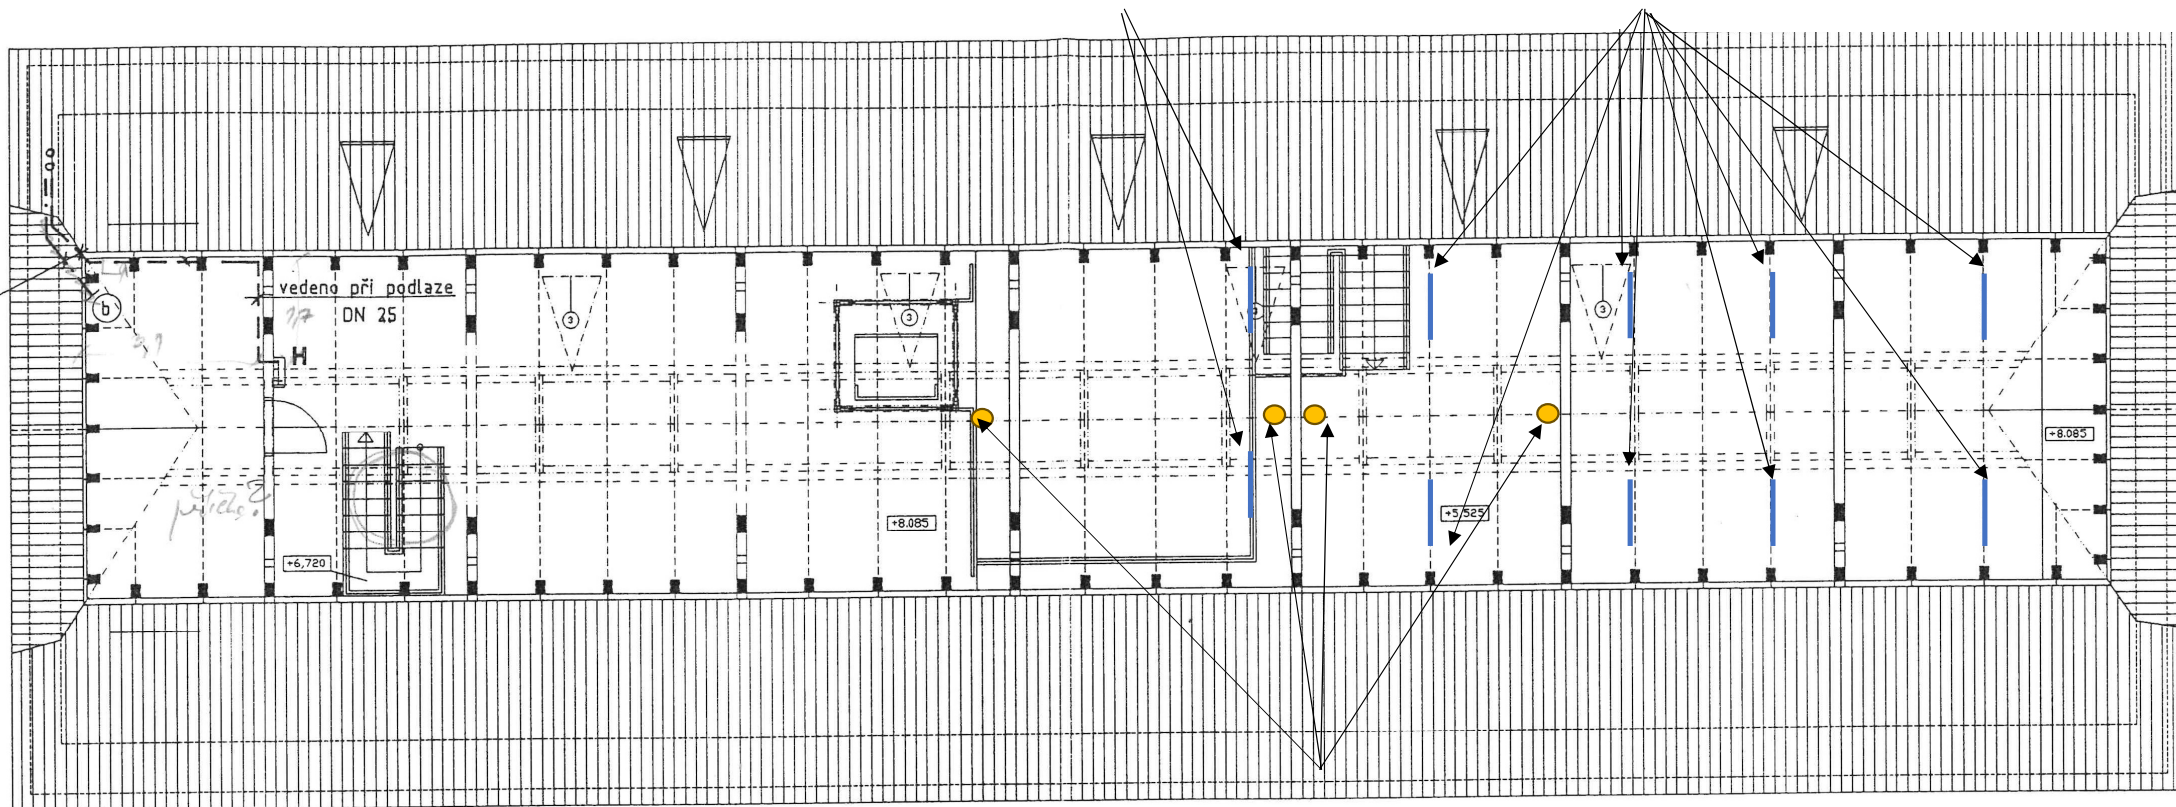

● Přisazené svítidlo s
třmenem