

PODÉLNÝ PROFIL

M 1:100

SKLONOVÉ POMĚRY
MĚŘITKA X / Y 1:100 / 1:100
LEGENDA TYPŮ ČAR
TERÉN
NIVELETA

OBRUBNÍKY

Svodidla

Kóty výškového polygonu

Kóty stávající nivelety v ose komunikace

Kóty nové nivelety v ose komunikace

Kóty koruny opěrné zdi

Kóty základové spáry

Kóty stávajícího terénu před zdi
SROVNÁVACÍ ROVINA: 375

STANIČENÍ V OSE KOMUNIKACE

SKLONOVÉ POMĚRY
MĚŘITKA X / Y 1:100 / 1:100
LEGENDA TYPŮ ČAR
TERÉN
NIVELETA

OBRUBNÍKY

Svodidla

Kóty výškového polygonu

Kóty stávající nivelety v ose komunikace


Kóty nové nivelety v ose komunikace

Kóty koruny opěrné zdi

Kóty základové spáry

Kóty stávajícího terénu před zdi
SROVNÁVACÍ ROVINA: 375

STANIČENÍ V OSE KOMUNIKACE

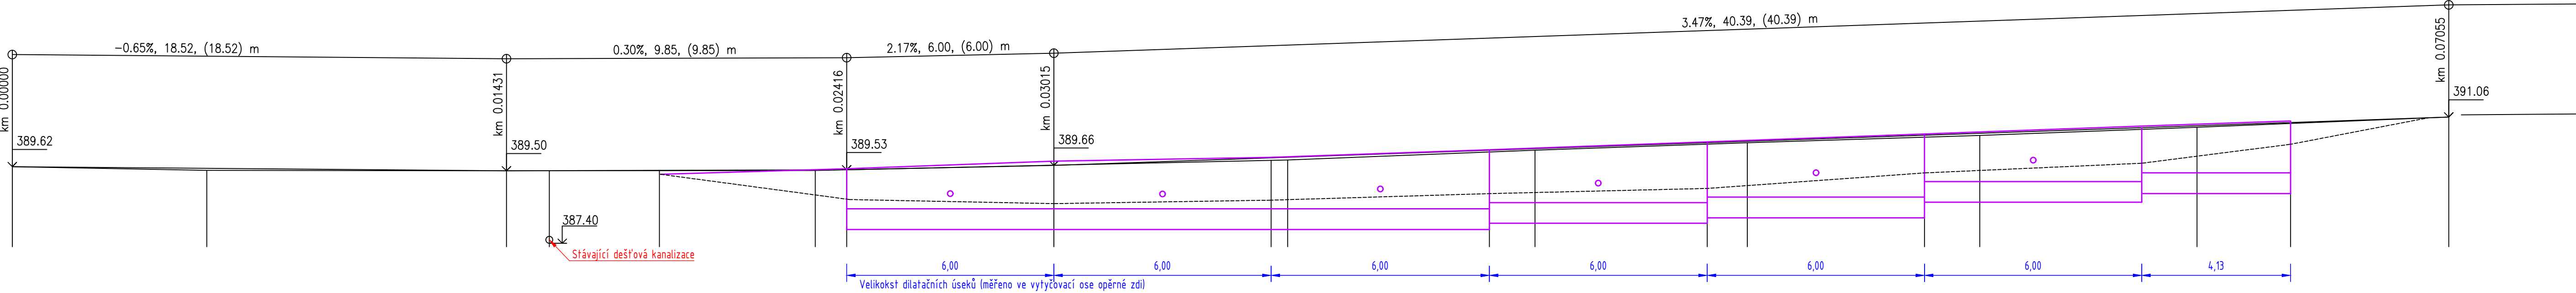

ČÍSLO
ZMĚNY

DATUM
ZMĚNY

POPIS/OBSAH ZMĚNY

PODPIS

SILNICE II/120 DOBŘOŠOVICE - REKONSTRUKCE OPĚRNÉ ZDI

Projektová část / stavební objekt

Krajská správa a údržba silnic Středočeského kraje, příspěvková organizace
Zborovská 81/11
150 21 Praha 5 - Smíchov

objednatel

Středočeský
mesto stavby

spolupřítel

Královéhradecký
kraj

DTK

DOPRAVNÍ INŽENÝRSKÁ KANCELÁŘ
Bozděchova 1668, 500 02 Hradec Králové
tel : 495 219 036, 495 212 647, fax : 495 221 677
e-mail : dik@dik - hk.cz, http : www.dik-hk.cz

PODÉLNÝ PROFIL

název přílohy

1:100, 1:50

měřítko

PDPS

státní

ING. VRATISLAV NÝVLT

kontroloval

ING. M. BURIANEČ

hlavní inženýr projektu

ING. VRATISLAV NÝVLT

zodpovědný projektant

ING. VRATISLAV NÝVLT

vedoucí projektant

A120/20

číslo zakázky

04/2022

datum

D.124

číslo přílohy

100