

AUTORIZACE

ČÍSLO PARE

ČÍSLO ZMĚNY	DATUM ZMĚNY	POPIS/OBSAH ZMĚNY	PODPIS

SILNICE II/120 DOBROŠOVICE - REKONSTRUKCE OPĚRNÉ ZDI

název akce

Projektová část / stavební objekt

Krajská správa a údržba silnic Středočeského kraje, příspěvková organizace
Zborovská 81/11
150 21 Praha 5 - Smíchov
objednatel

spolupráce

Středočeský
místo stavby

Královéhradecký
kraj

DIK
DOPRAVNĚ INŽENÝRSKÁ KANCELÁŘ
Bozděchova 1668, 500 02 Hradec Králové
tel : 495 219 036, 495 212 647, fax : 495 221 677
e-mail : dik@dik - hk.cz, http : www.dik-hk.cz

CHARAKTERISTICKÉ ŘEZY

název přílohy

1:100
měřítko

PDPS
stupeň

ING. VRATISLAV NÝVLT
kontroloval

ING. M. BURIANEC
hlavní inženýr projektu



A120/20
číslo zakázky

ING. VRATISLAV NÝVLT
zodpovědný projektant

ING. VRATISLAV NÝVLT
vedoucí projektant


04/2022
datum

D.1.2.5

číslo přílohy


p.č. 897/1	p.č. 898/1	898/44	897/2	p.č. st. 64
------------	------------	--------	-------	-------------

ŘEZ 1 km 24,16 - 1:100/100

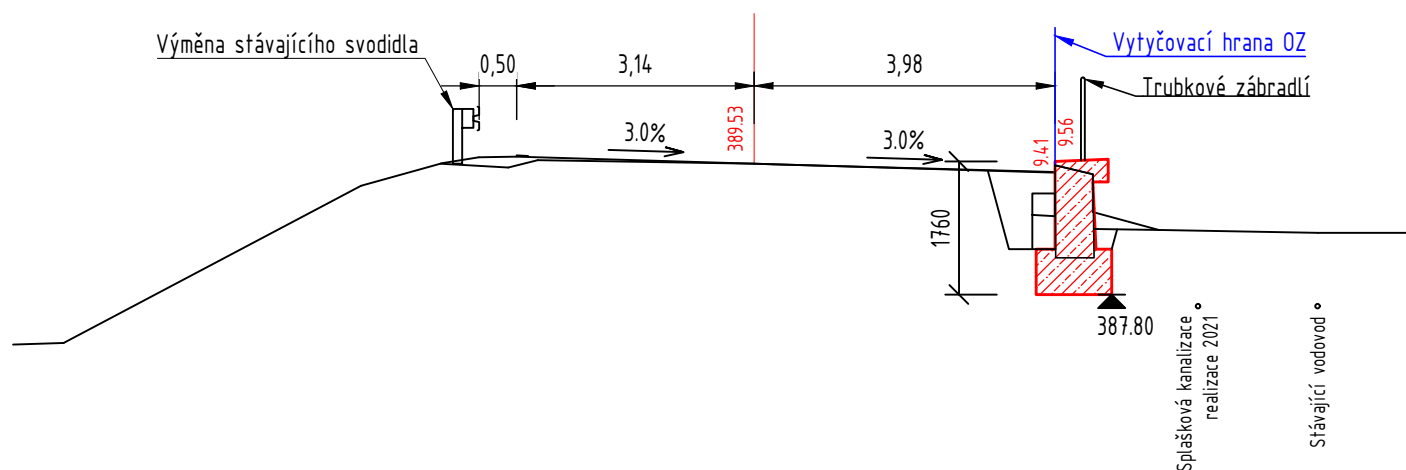


p.č. 897/1	p.č. 898/1	891	897/2	p.č. st. 64
------------	------------	-----	-------	-------------

ŘEZ 2 km 30,15 - 1:100/100

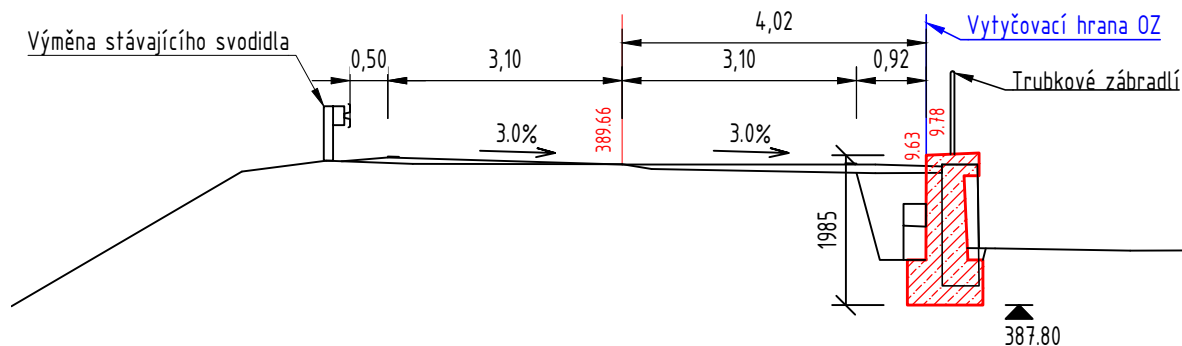


p.č. 897/1	p.č. 898/1	898/43	p.č. st. 64
------------	------------	--------	-------------

ŘEZ 3 km 36,36 - 1:100/100

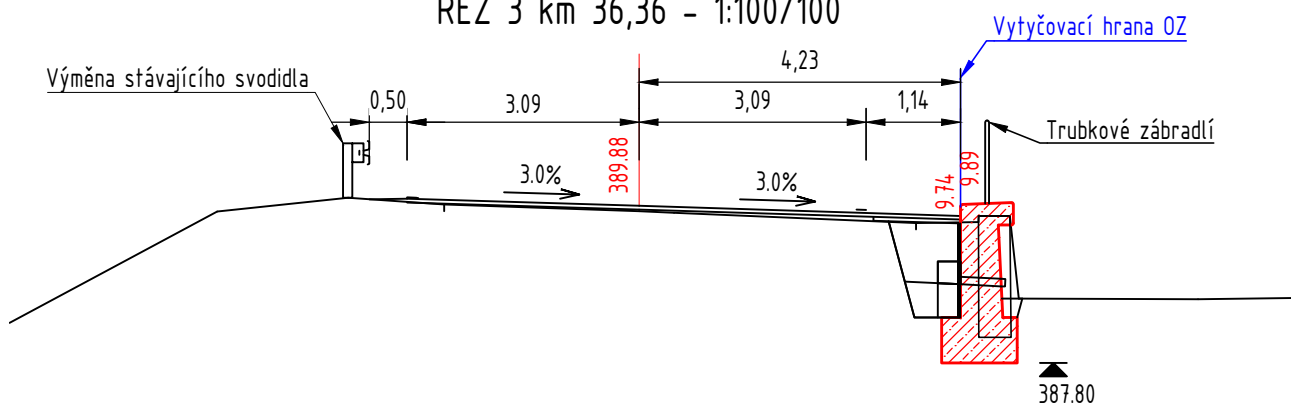


REZ 4 km 42,77 - 1:100/100

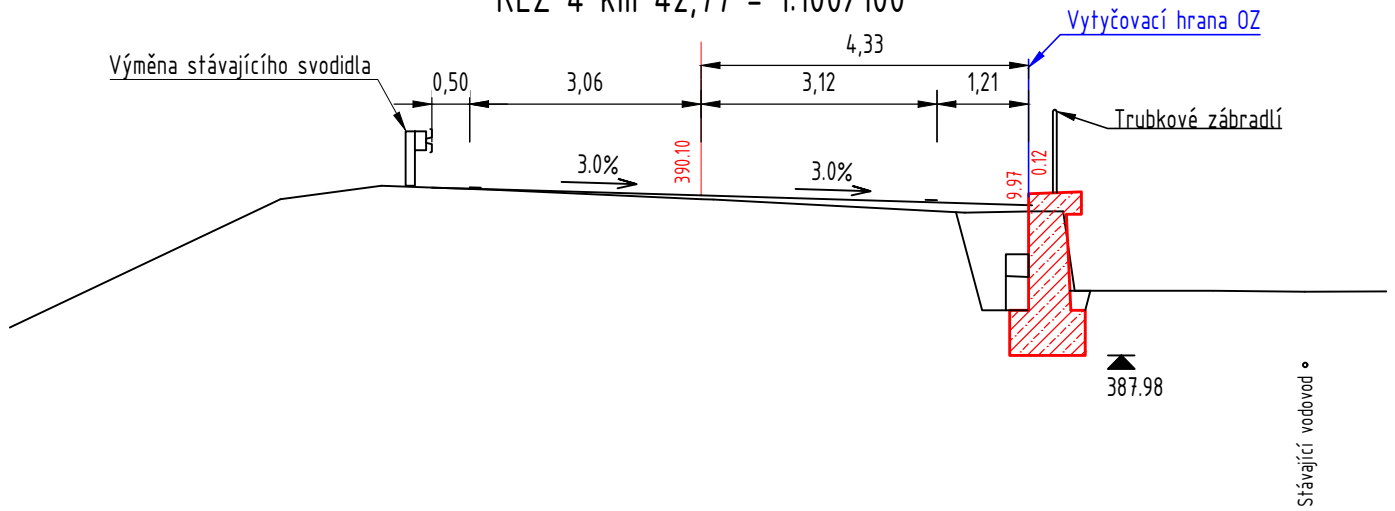


p.č. 897/1	p.č. 898/1	898/43	p.č. st. 64
------------	------------	--------	-------------

ŘEZ 5 km 49,09 - 1:100/100

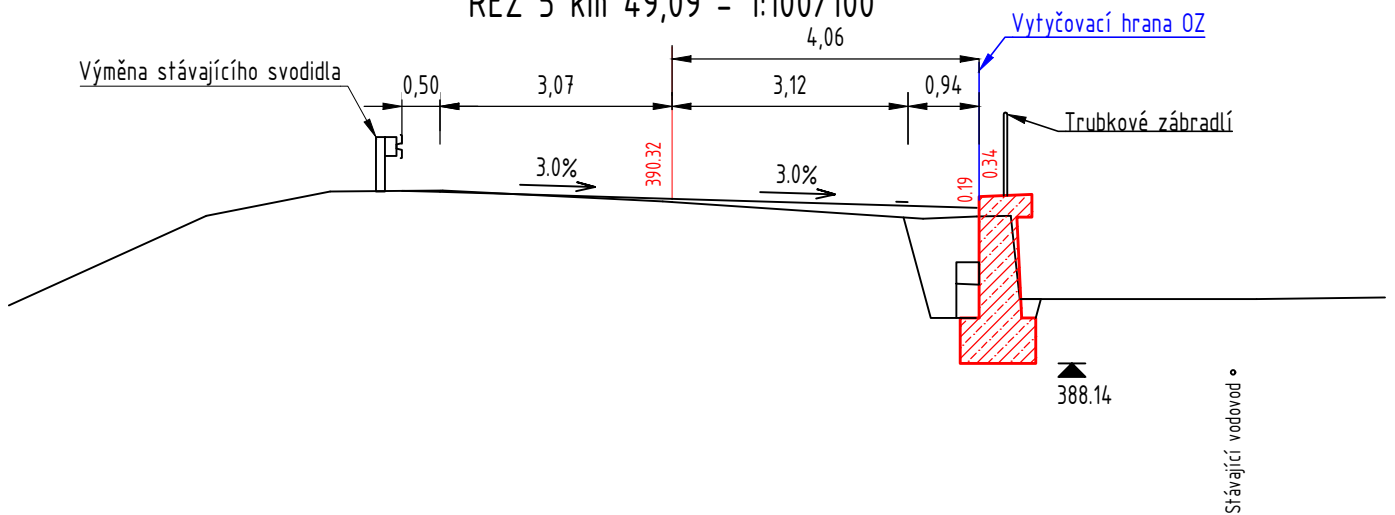


p.č. 897/1	p.č. 898/1	898/43	p.č. st. 64
------------	------------	--------	-------------

ŘEZ 6 km 55,37 - 1:100/100

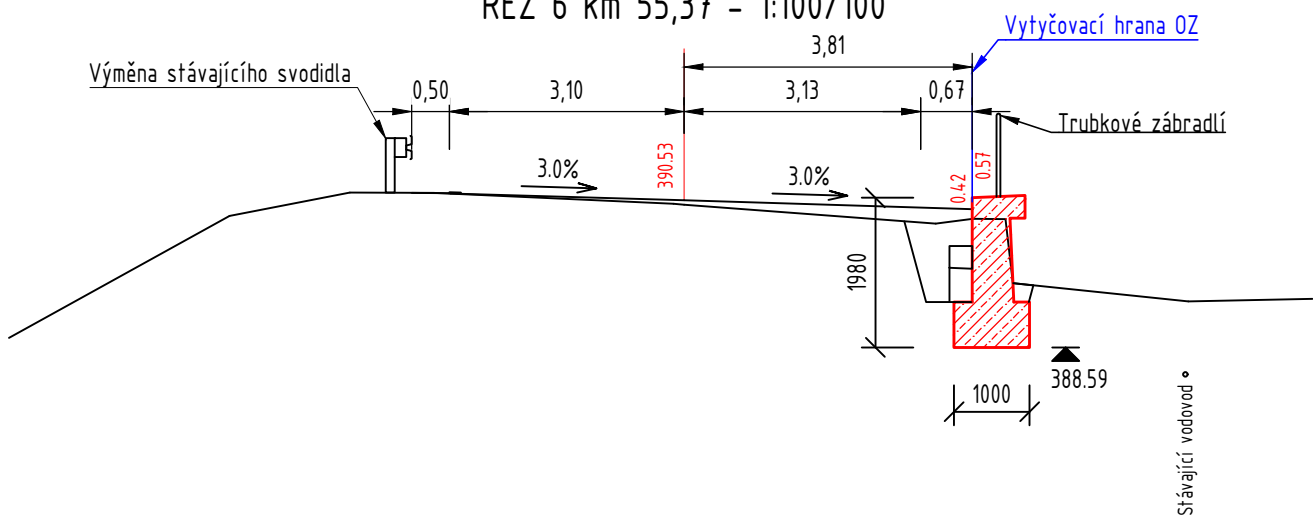

p.č. 897/1	p.č. 898/1	898/43	p.č. st. 64
------------	------------	--------	-------------

ŘEZ 7 km 61,66 - 1:100/100

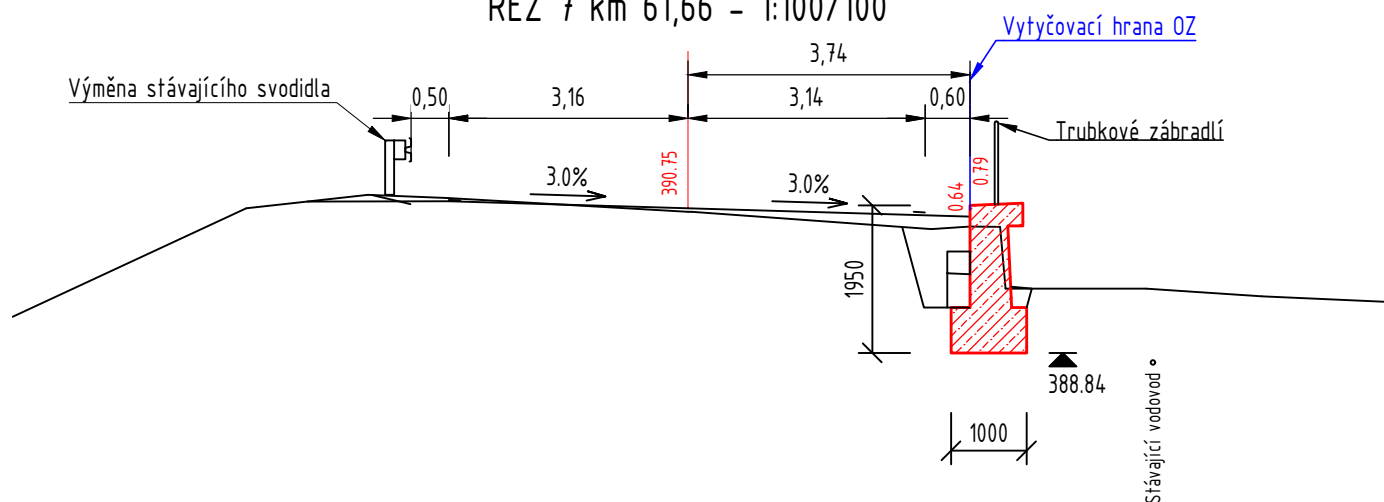

p.č. 897/1	p.č. 898/1	898/43	p.č. st. 64
------------	------------	--------	-------------

ŘEZ 8 km 66,02 - 1:100/100

