PODÉLNÝ ŘEZ MOSTEM 1:150

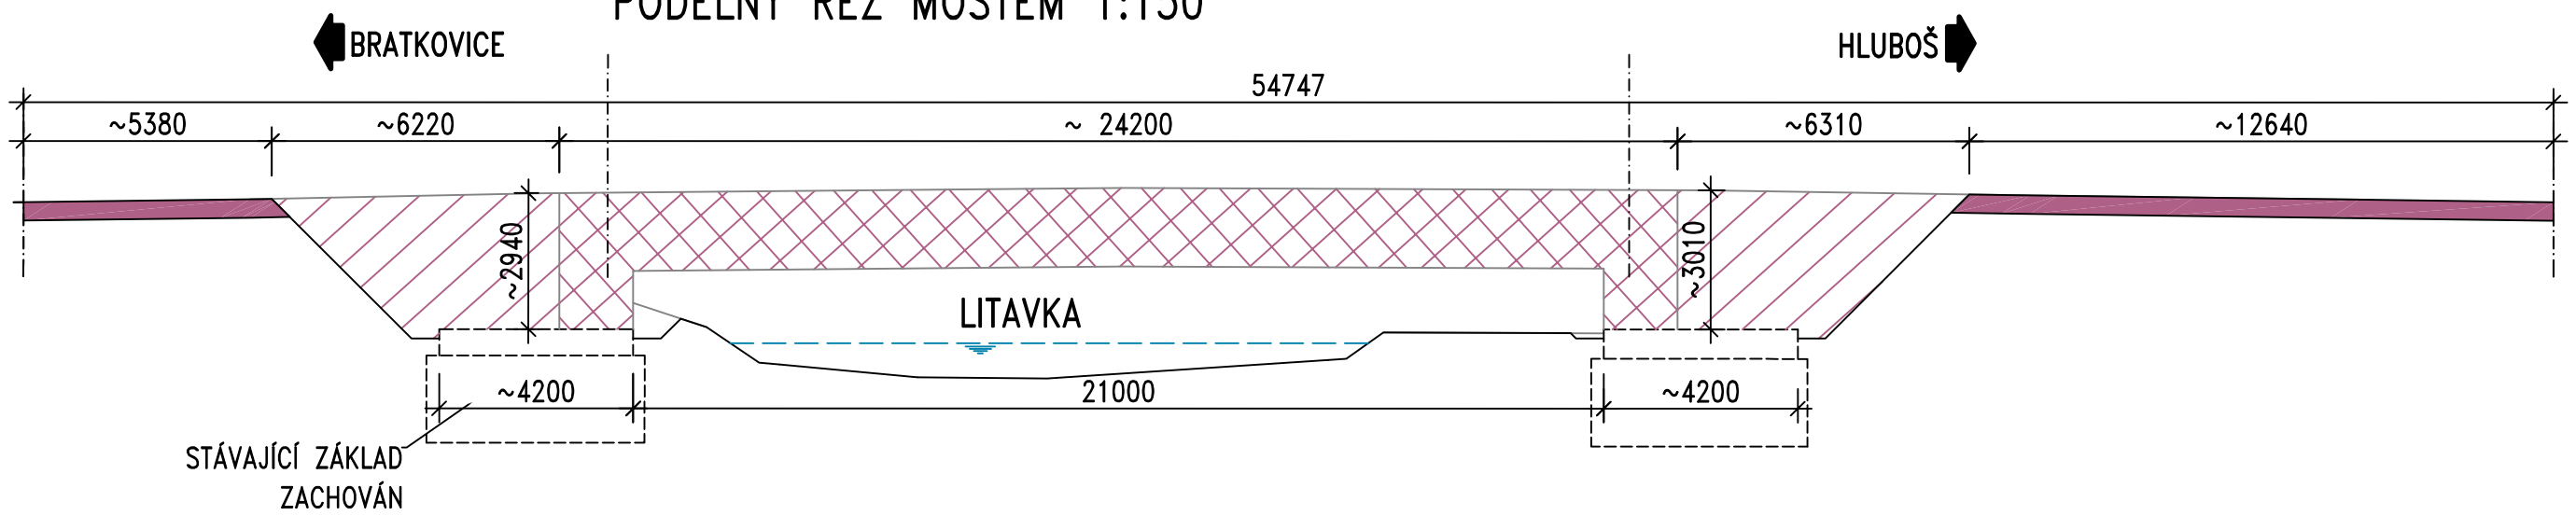

PŘÍČNÝ ŘEZ 1:100

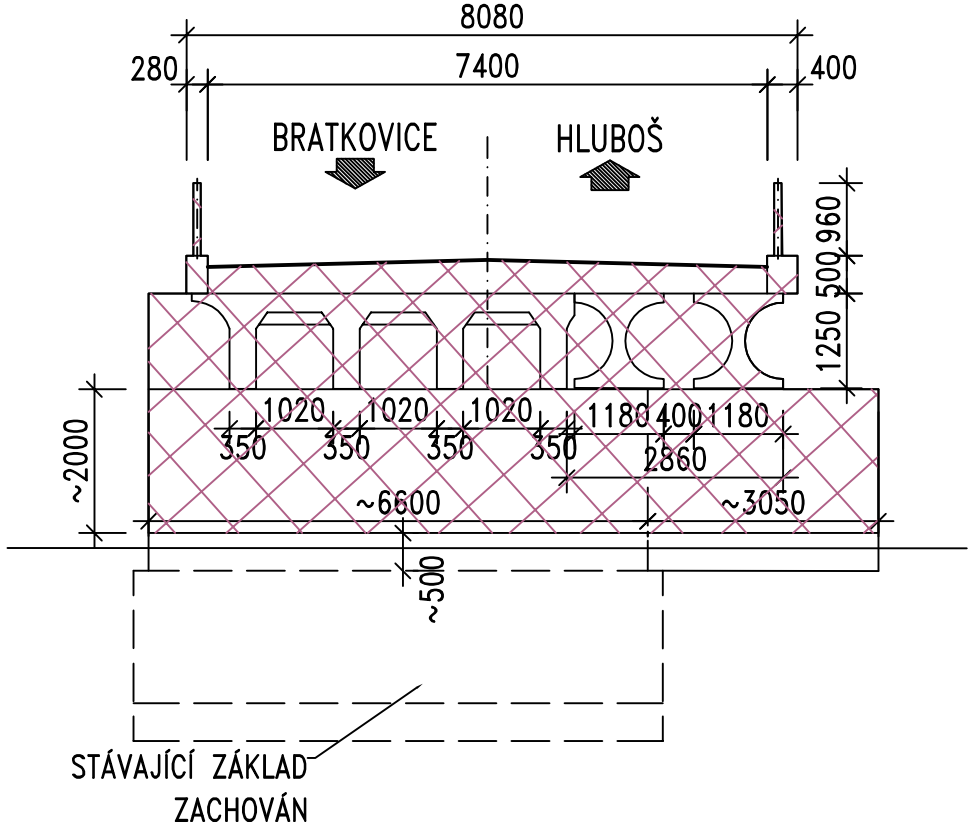

LEDENDA:

- FRÉZOVÁNÍ + VÝKOP
- FRÉZOVÁNÍ KRYTU
- BOURÁNÍ KONSTRUKCÍ

Akce:

III/1185 Bratkovice, most ev.č. 1185-1

Objednatel:
KRAJSKÁ SPRÁVA A ÚDRŽBA SILNIC STŘEDOČESKÉHO KRAJE
ZBOROVSKÁ 11, 150 21 PRAHA 5

KSÚS KRAJSKÁ SPRÁVA A ÚDRŽBA SILNIC Středočeského kraje

Souřadnicový systém: S-JTSK
Výškový systém: Bpv

Číslo zakázky: 16 046 00		HIP:	
Schválil:	**Ing. Václav HVÍZDAL**	Zodp. projektant:	**Ing. Jan KOMANEC**
		241096748, jkm@pontex.cz	
Tech. kontrola:	**Ing. Václav KVASNIČKA**	Vypracoval:	**Ing. Erika MENŠÍKOVÁ**
		241096748, eme@pontex.cz	

PONTEX S.R.O.
Praha 4, Bezová 1658, 147 14
tel: +420 241096735 fax: +420 244461038

Objednatel: **KSÚS Středočeského kraje**	Obec: **Bratkovice**	Kraj:	**Středočeský**
Akce:	III/1185 Bratkovice, most ev.č. 1185-1	Datum: **03/2017**	Stupeň: **PDPS**
Část:	B. STAVEBNÍ ČÁST	Souprava:	Č. přílohy: **3**
Objekt:	SO 001 – DEMOLICE		
Příloha:	**PODÉLNÝ A PŘÍČNÝ ŘEZ**		