


PŘÍČNÝ ŘEZ 1:50

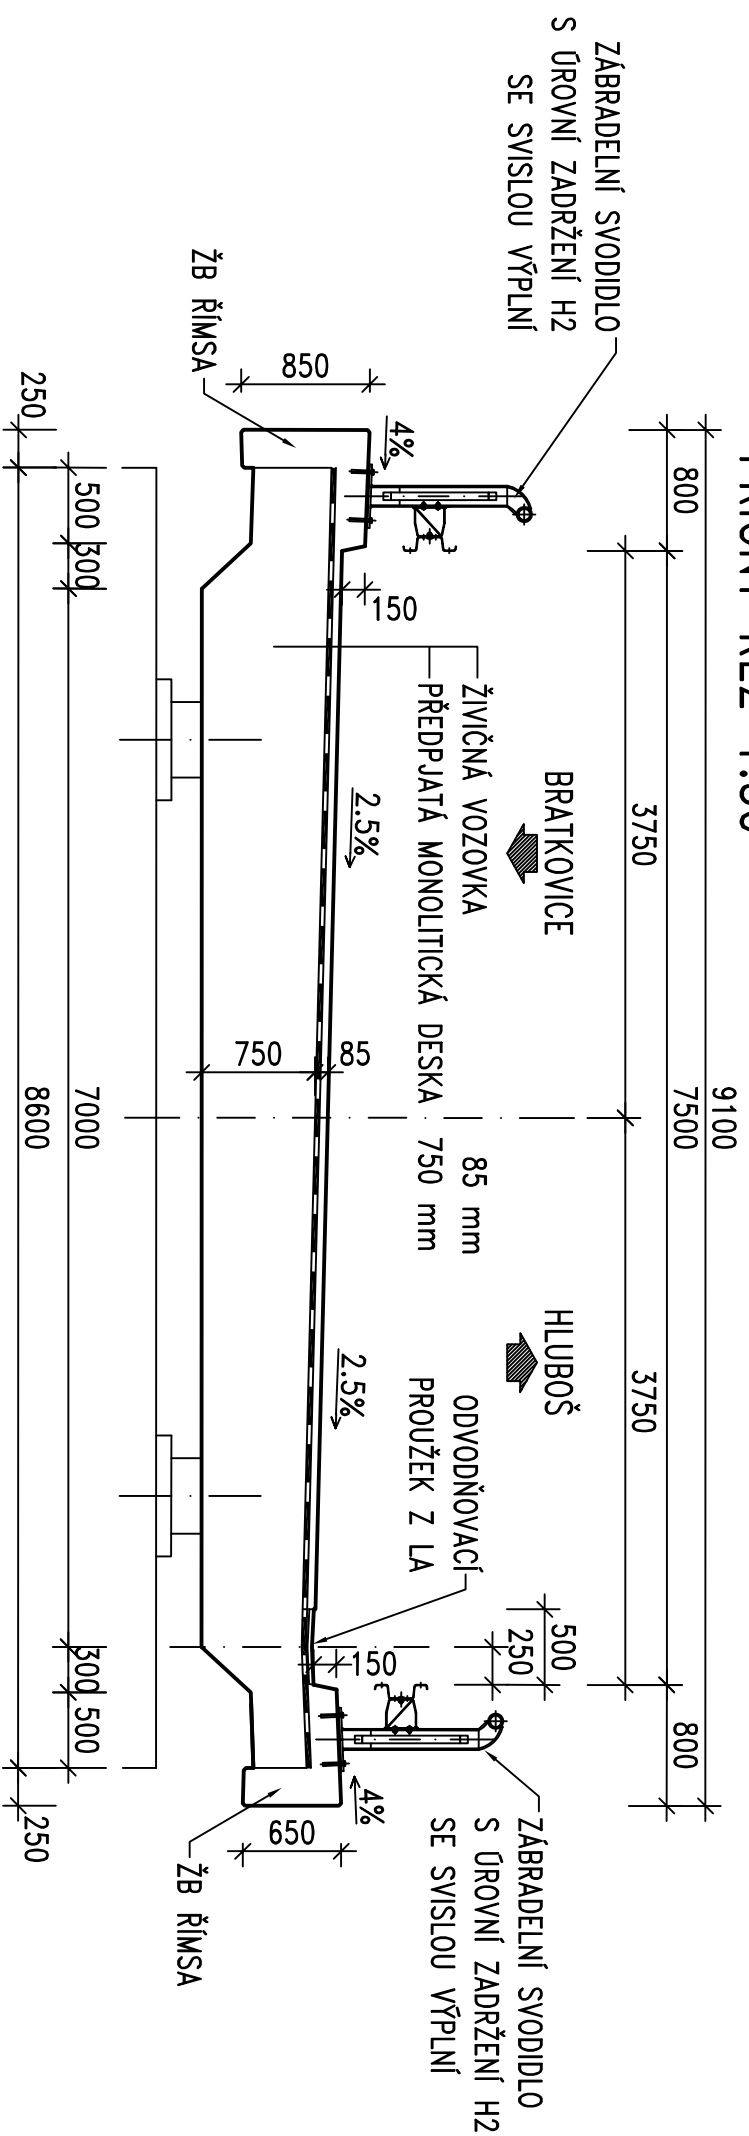

Akce:

III/1185 Bratkovice, most ev.č. 1185-1

Objednatel:


**KRAJSKÁ SPRÁVA A ÚDRŽBA SILNIC
STŘEDOČESKÉHO KRAJE
ZBOROVSKÁ 11, 150 21 PRAHA 5**



Souřadnicový systém: S-JTSK

Výškový systém: Bpv

Číslo zakázky:	16 046 00	HIP:	
Schválili:	Ing. Václav HYZDAL <i>HYZDAL</i>	Zodp. projektant:	Ing. Jan KOMANEC <i>Komanec</i>
Tech. kontrola:	Ing. Václav KVASNIČKA <i>Kvasnicka</i>	Vypracovali:	Ing. Erika MENŠÍKOVÁ <i>Menšíková</i>



Praha 4, Bezová 1658, 147 14
tel: +420 241096735 fax: +420 244461038

Objednatel:	KSJS Stredočeského kraje	Obec:	Bratkovice	Kraji:	Sředočeský
Akce:	III/1185 Bratkovice, mřst.řv.ř. 1185-1				
Část:	B. STAVEBNÍ ČÁST				
Objekt:	SO 201 - MOST				
Přřloha:	PŘIČNÝ ŘEZ				
				Datum	Stupeň
				03/2017	PDPS
				Souprava	Č. přřlohy
					5