PODÉLNÝ ŘEZ MOSTEM 1:75

vč. upravovaných předpolí

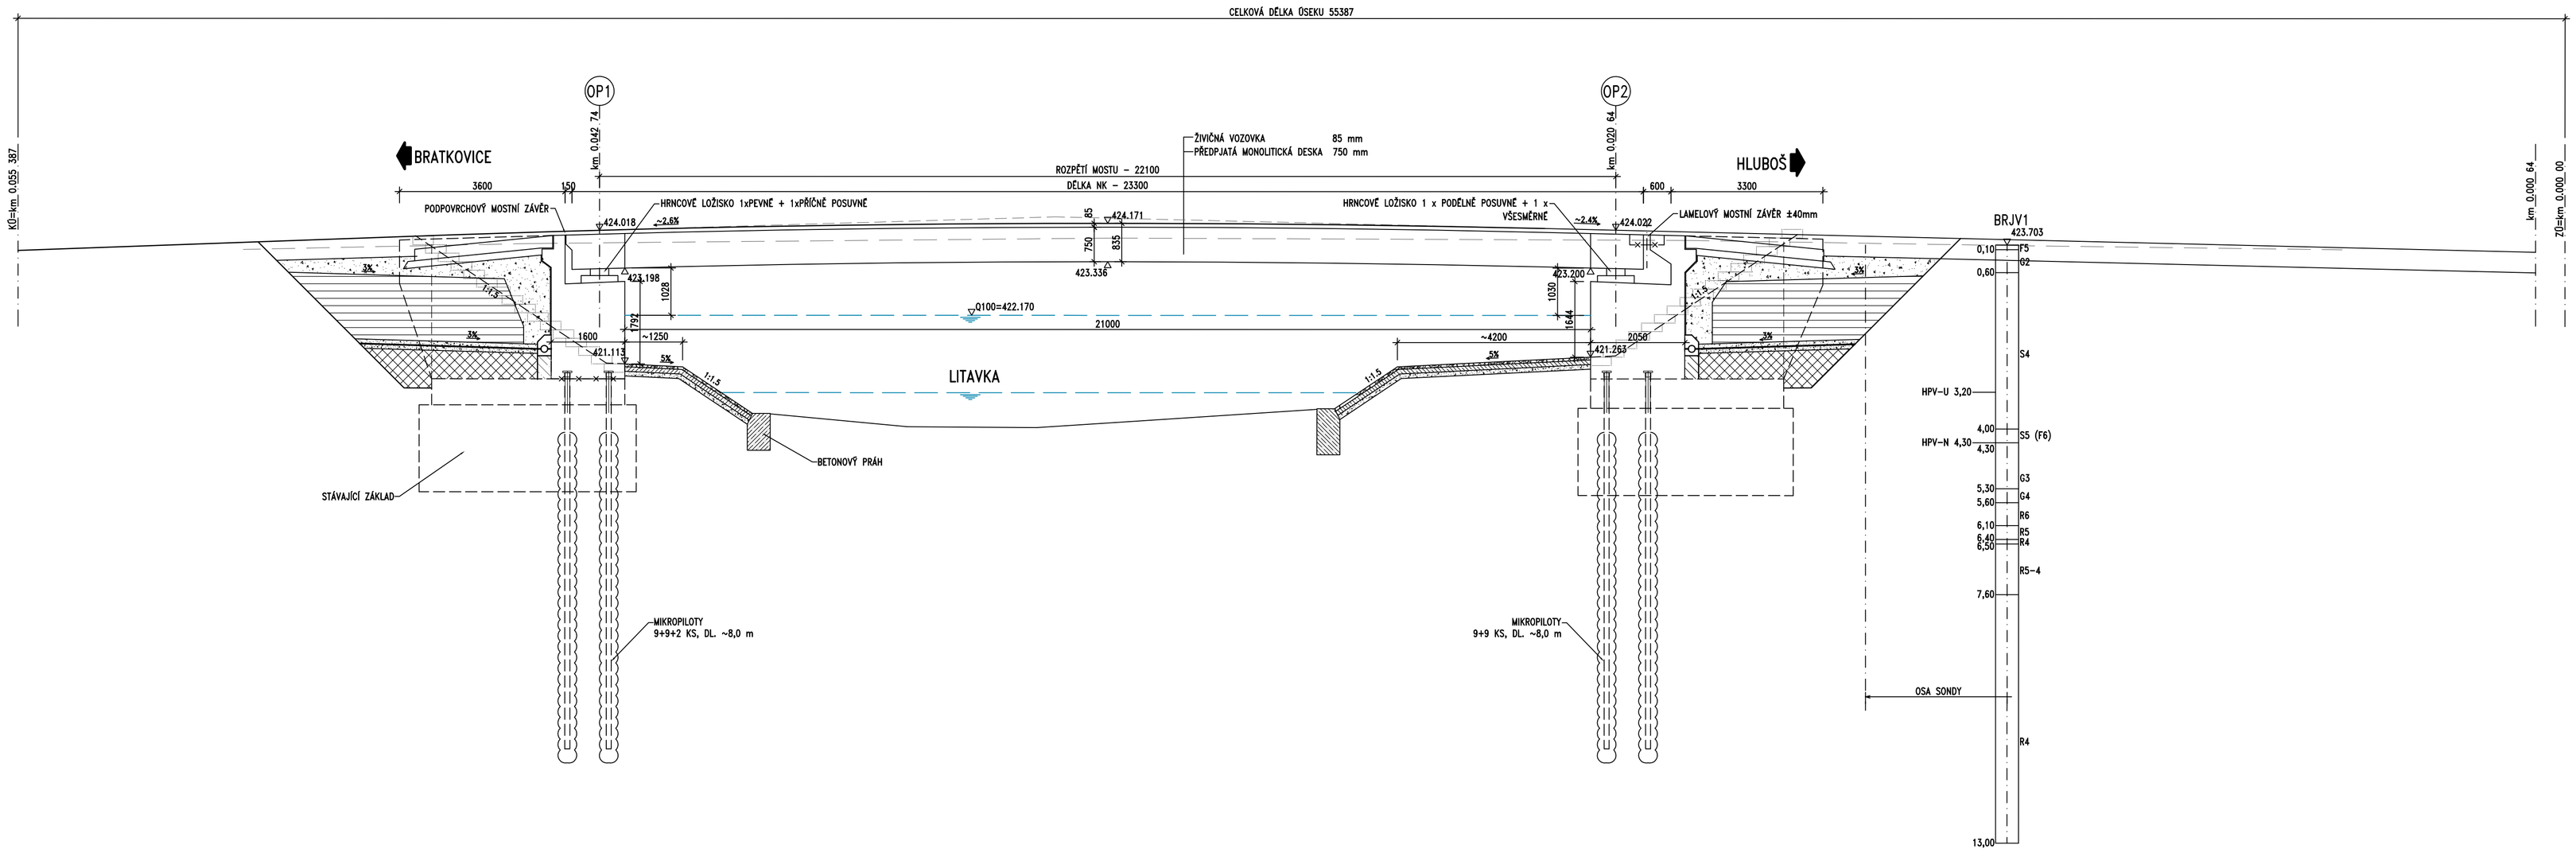

Akce:

III/1185 Bratkovice, most ev.č. 1185–1

Objednatel:
KRAJSKÁ SPRÁVA A ÚDRŽBA SILNIC STŘEDOČESKÉHO KRAJE
ZBOROVSKÁ 11, 150 21 PRAHA 5

KSÚS KRAJSKÁ SPRÁVA A ÚDRŽBA SILNIC Středočeského kraje

Souřadnicový systém: S–JTSK
Výškový systém: Bpv

Číslo zakázky: 16 046 00		HIP:	
Schválil: **Ing. Václav HVÍZDAL**		Zodp. projektant: **Ing. Jan KOMANEC**	
		241096748, jkm@pontex.cz	
Tech. kontrola: **Ing. Václav KVASNIČKA**		Vypracoval: **Ing. Erika MENŠÍKOVÁ**	
		241096748, eme@pontex.cz	

PONTEX S.R.O.
Praha 4, Bezová 1658, 147 14
tel. +420 241096735 fax: +420 244461038

Objednatel: **KSÚS Středočeského kraje**	Obec: **Bratkovice**	Kraj:	**Středočeský**
		Datum	Stupeň
Akce: **III/1185 Bratkovice, most ev.č. 1185–1**		**03/2017**	**PDPS**
Část: **B. STAVEBNÍ ČÁST**		Souprava	Č. přílohy
Objekt: **SO 201 – MOST**			
Příloha: **PODÉLNÝ ŘEZ**			**4**