


Přehledná situace  
M 1: 10 000

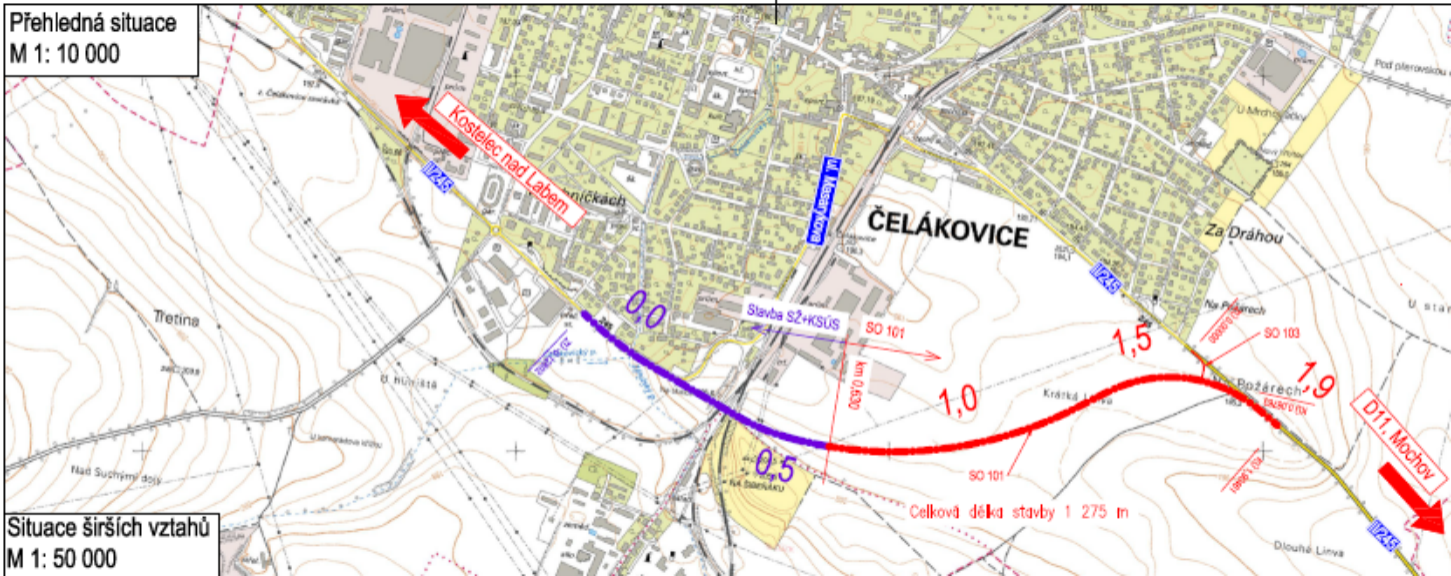

Situace širších vztahů  
M 1: 50 000

Celková délka stavby 1 275 m