


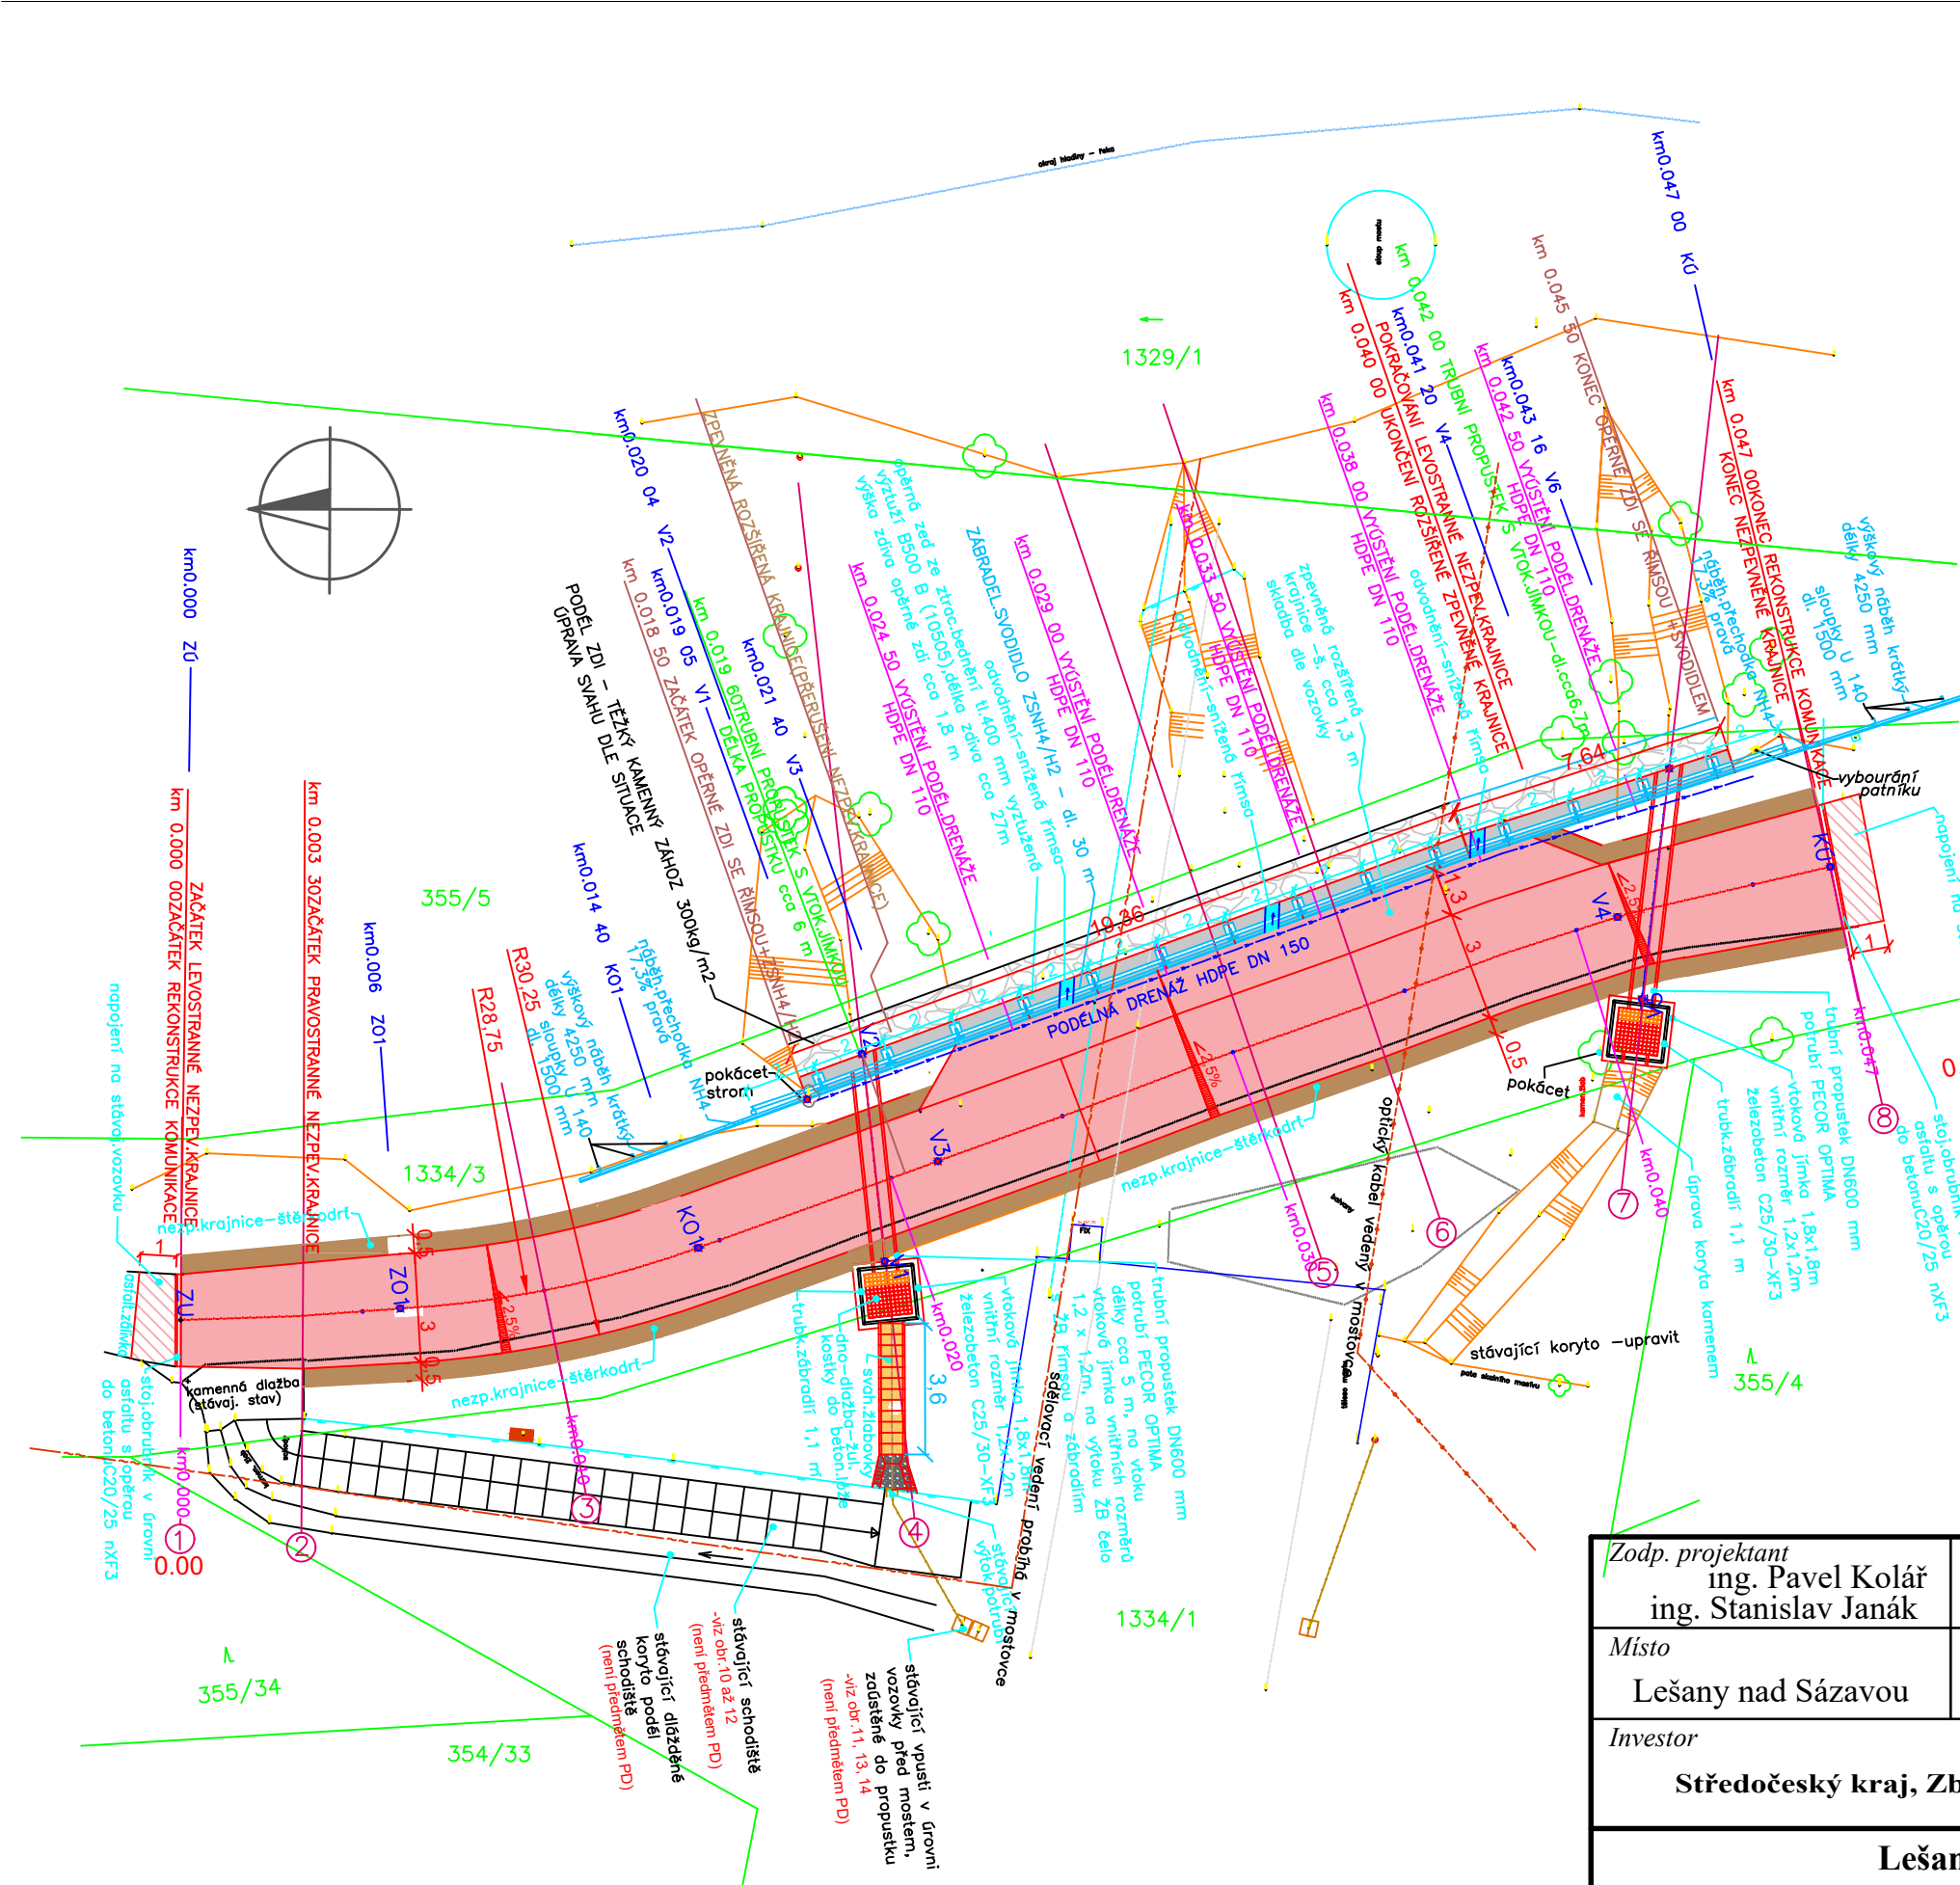

LEGENDA

- DNO VTOK.JÍMKY-DLAŽBA – ŽULOVÉ KOSTKY tl. 100mm
DO BETON.LOŽE BETON C20/25n XF3 tl. 50 mm
VYSPÁROVÁNÍ MALTOU MC 25 XF3
- NAPOJENÍ ODVODNĚNÍ KOMUNIKACE III/1065 DO PROPUSTKU–
SVAHOVÉ ŽLABOVKY OSAZENÉ NA PERO A POLODRAŽKU VYPLNĚNOU
CEMENTOVOU MALTOU dle VL 2–213.04.08.07
- ŠIKMÝ OBKLAD STĚNY VTOK.JÍMKY – ŽULOVÉ KOSTKY tl. 100mm
DO BETON.LOŽE BETON C20/25n XF3
VYSPÁROVÁNÍ MALTOU MC 25 XF3(UKONČENÍ POD VÝTOK.POTRUBÍM)
- OPĚRNÁ ZEĎ–ZTRAC.BEDNĚNÍ tl.400 mm VÝPLŇ ,BETON C25/30 XF2
VÝZTUŽENÁ – SVISLÁ VÝZTUŽ 8 pr.R12/bm – (10505) – B500 B
VODOROVNÁ VÝZTUŽ 2 pr. R12 do každé spáry
DĚLKA OPĚRNÉ ZDI cca 27 m, UKONČENÍ ŽELEZOBETONOVOU ŘÍMSOU
ŠÍŘKY 650 mm, OSAZENO ZÁBRADELNÍ SVODIDLO ZSNH4/H2
- NAPOJENÍ NA STÁVAJÍCÍ VOZOVKU– OSAZENÍ SILN.OBRUBNIKU
SKLADBA:
ACO – 40mm; SPA 0,25kg/m2; ACL –70 mm, ; vyrovnávka ŠDa
- ÚPRAVA SVAHŮ
- OPRAVENÁ KOMUNIKACE-ASFALTOVÝ POVRCH
SKLADBA DLE ŘEZU,š.3 m, jednostran.sklon 2,5%
- ŽB ŘÍMSA OPĚRNÉ ZDI
- NEZPEVNĚNÁ KRAJNICE ZE ZHUTNĚNÉ ŠTĚRKODRTI
tl. 150 mm, š. 500 mm,příčný sklon 8%
- TĚŽKÝ KAMENNÝ ZÁHOZ 300kg/m2
- STÁVAJ.BETON.SVODIDLO
- OSA PROPUSTKU
- PODZEMNÍ SDĚLOVACÍ VEDENÍ
- PODZEMNÍ OPTICKÝ KABEL-CETIN
NEZASAHUJE DO STAVBY-VEDENÝ V MOSTOVCE
- ROZVADĚČ SDĚLOVACÍHO VEDENÍ

Zodp. projektant ing. Pavel Kolář ing. Stanislav Janák	Vypracoval ing. Pavel Kolář	Č. zakázky 033/22	DiK Janák, s.r.o. Dopravně inženýrská kancelář Revoluční 207 TRUTNOV
Místo Lešany nad Sázavou	Kraj Středočeský	Datum 01. 2023	
Investor Středočeský kraj, Zborovská 11, 150 21 Praha 5		Stupeň PDPS	
Lešany nad Sázavou, p.p.č. 1334/ 3 OPRAVA VOZOVKY S OPĚRNOU ZDÍ			Měřítko 1 : 200
C. SITUAČNÍ VÝKRESY			C.3.
KOORDINAČNÍ SITUAČNÍ VÝKRES			