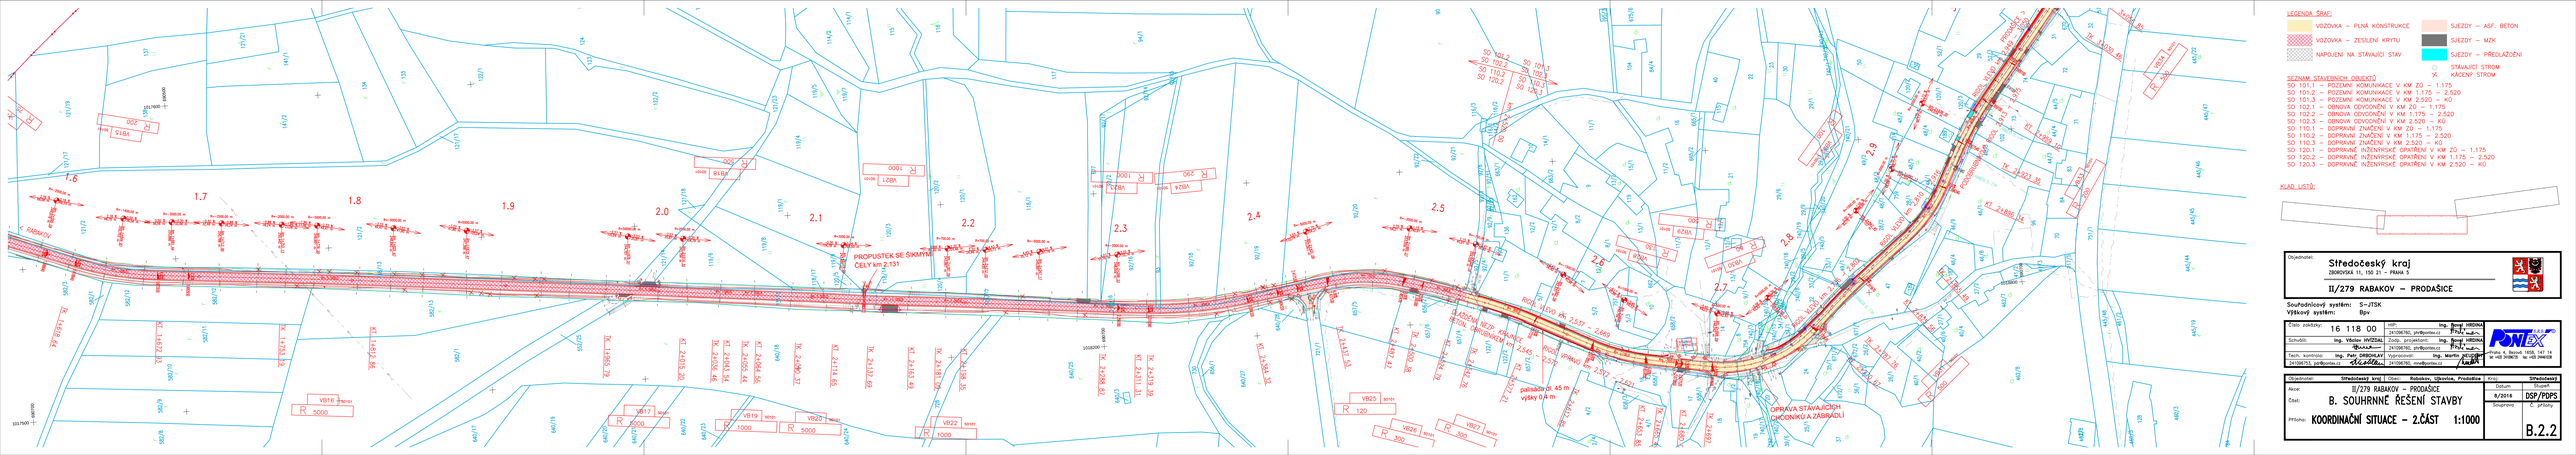
PROPUSTEK SE SIKMÝM ČELY km 2.131
OPRAVA STÁVAJÍCÍCH OPĚRNÝCH ZDÍ