




PŘÍČNÝ ŘEZ PROPUSTKEM
(st.km 0.01960)

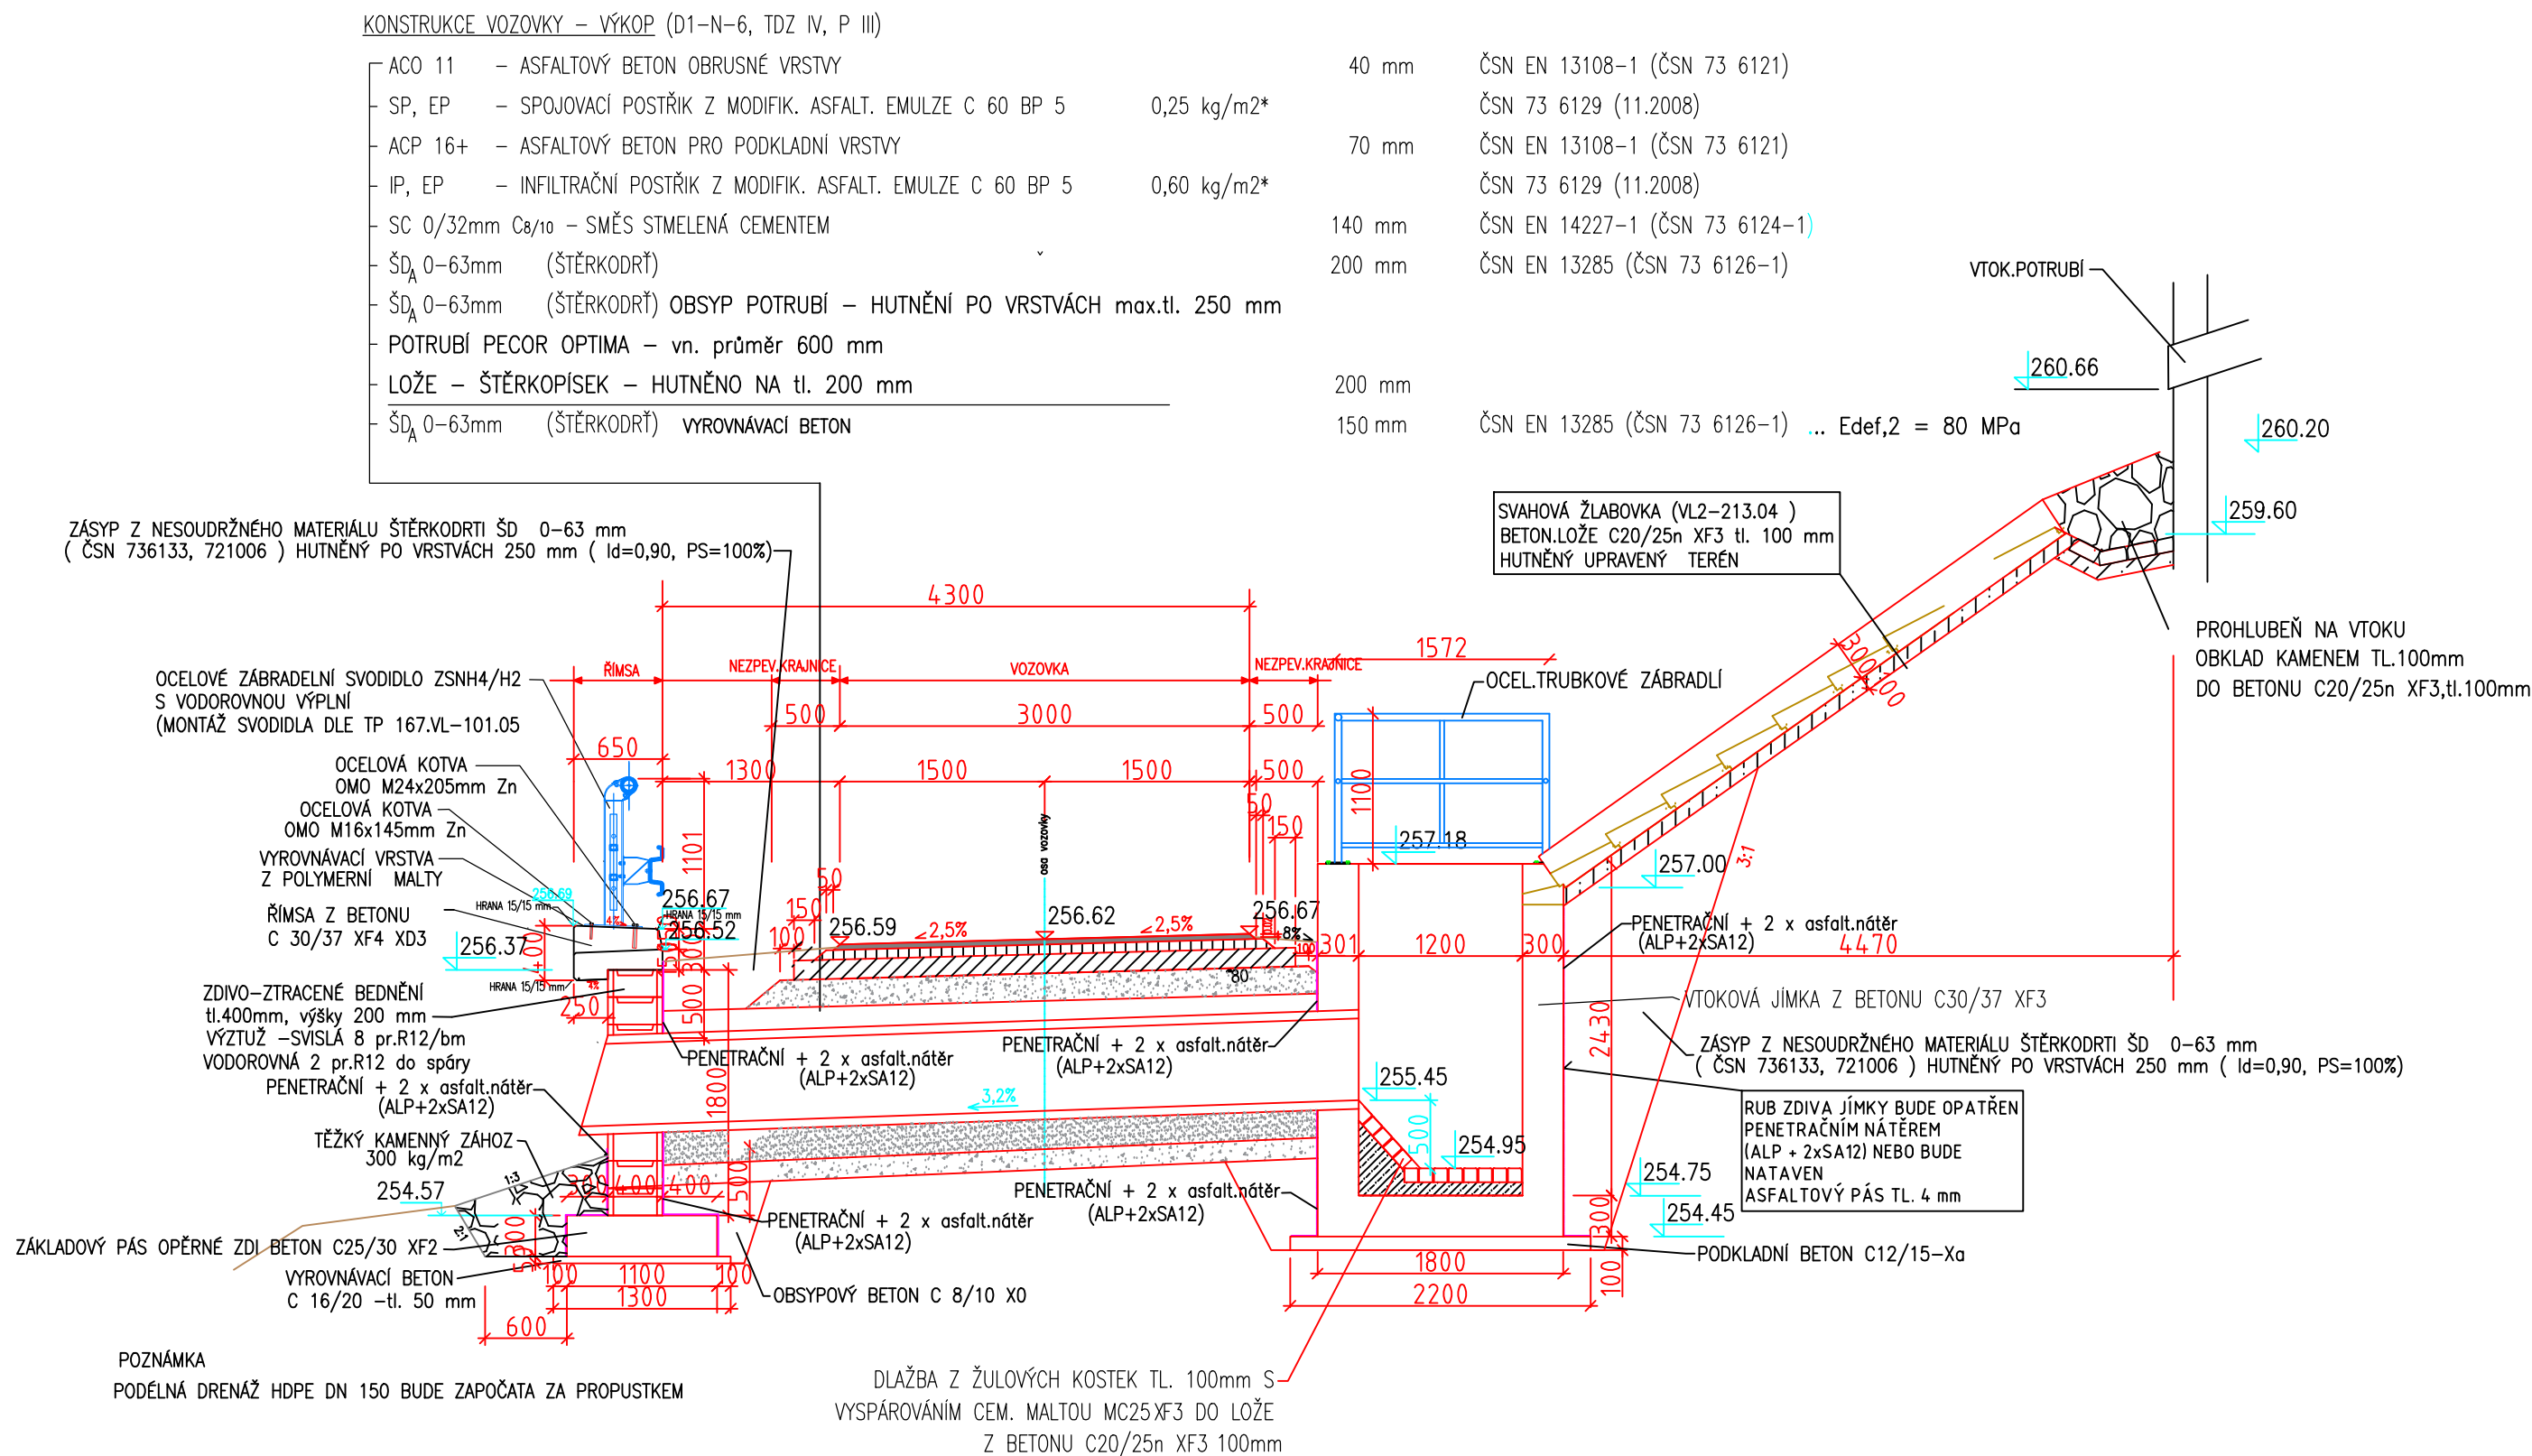

PŘÍČNÝ ŘEZ VOZOVKOU

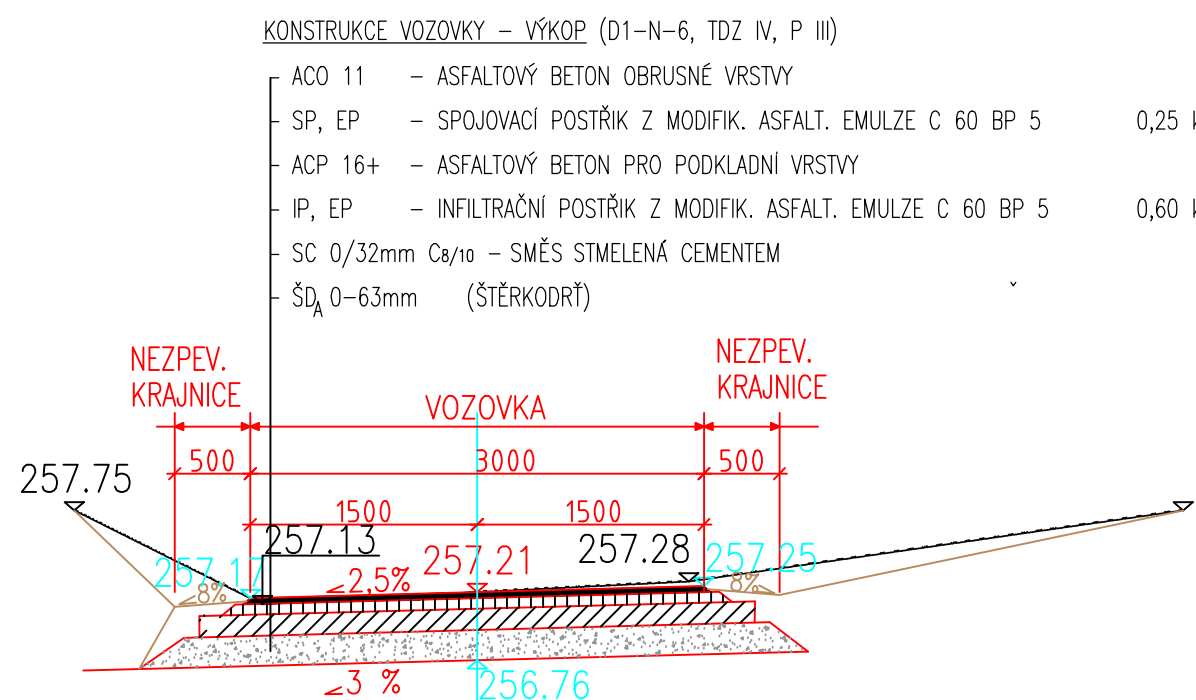

PŘÍČNÝ ŘEZ –ROZŠÍŘENÁ VOZOVKA

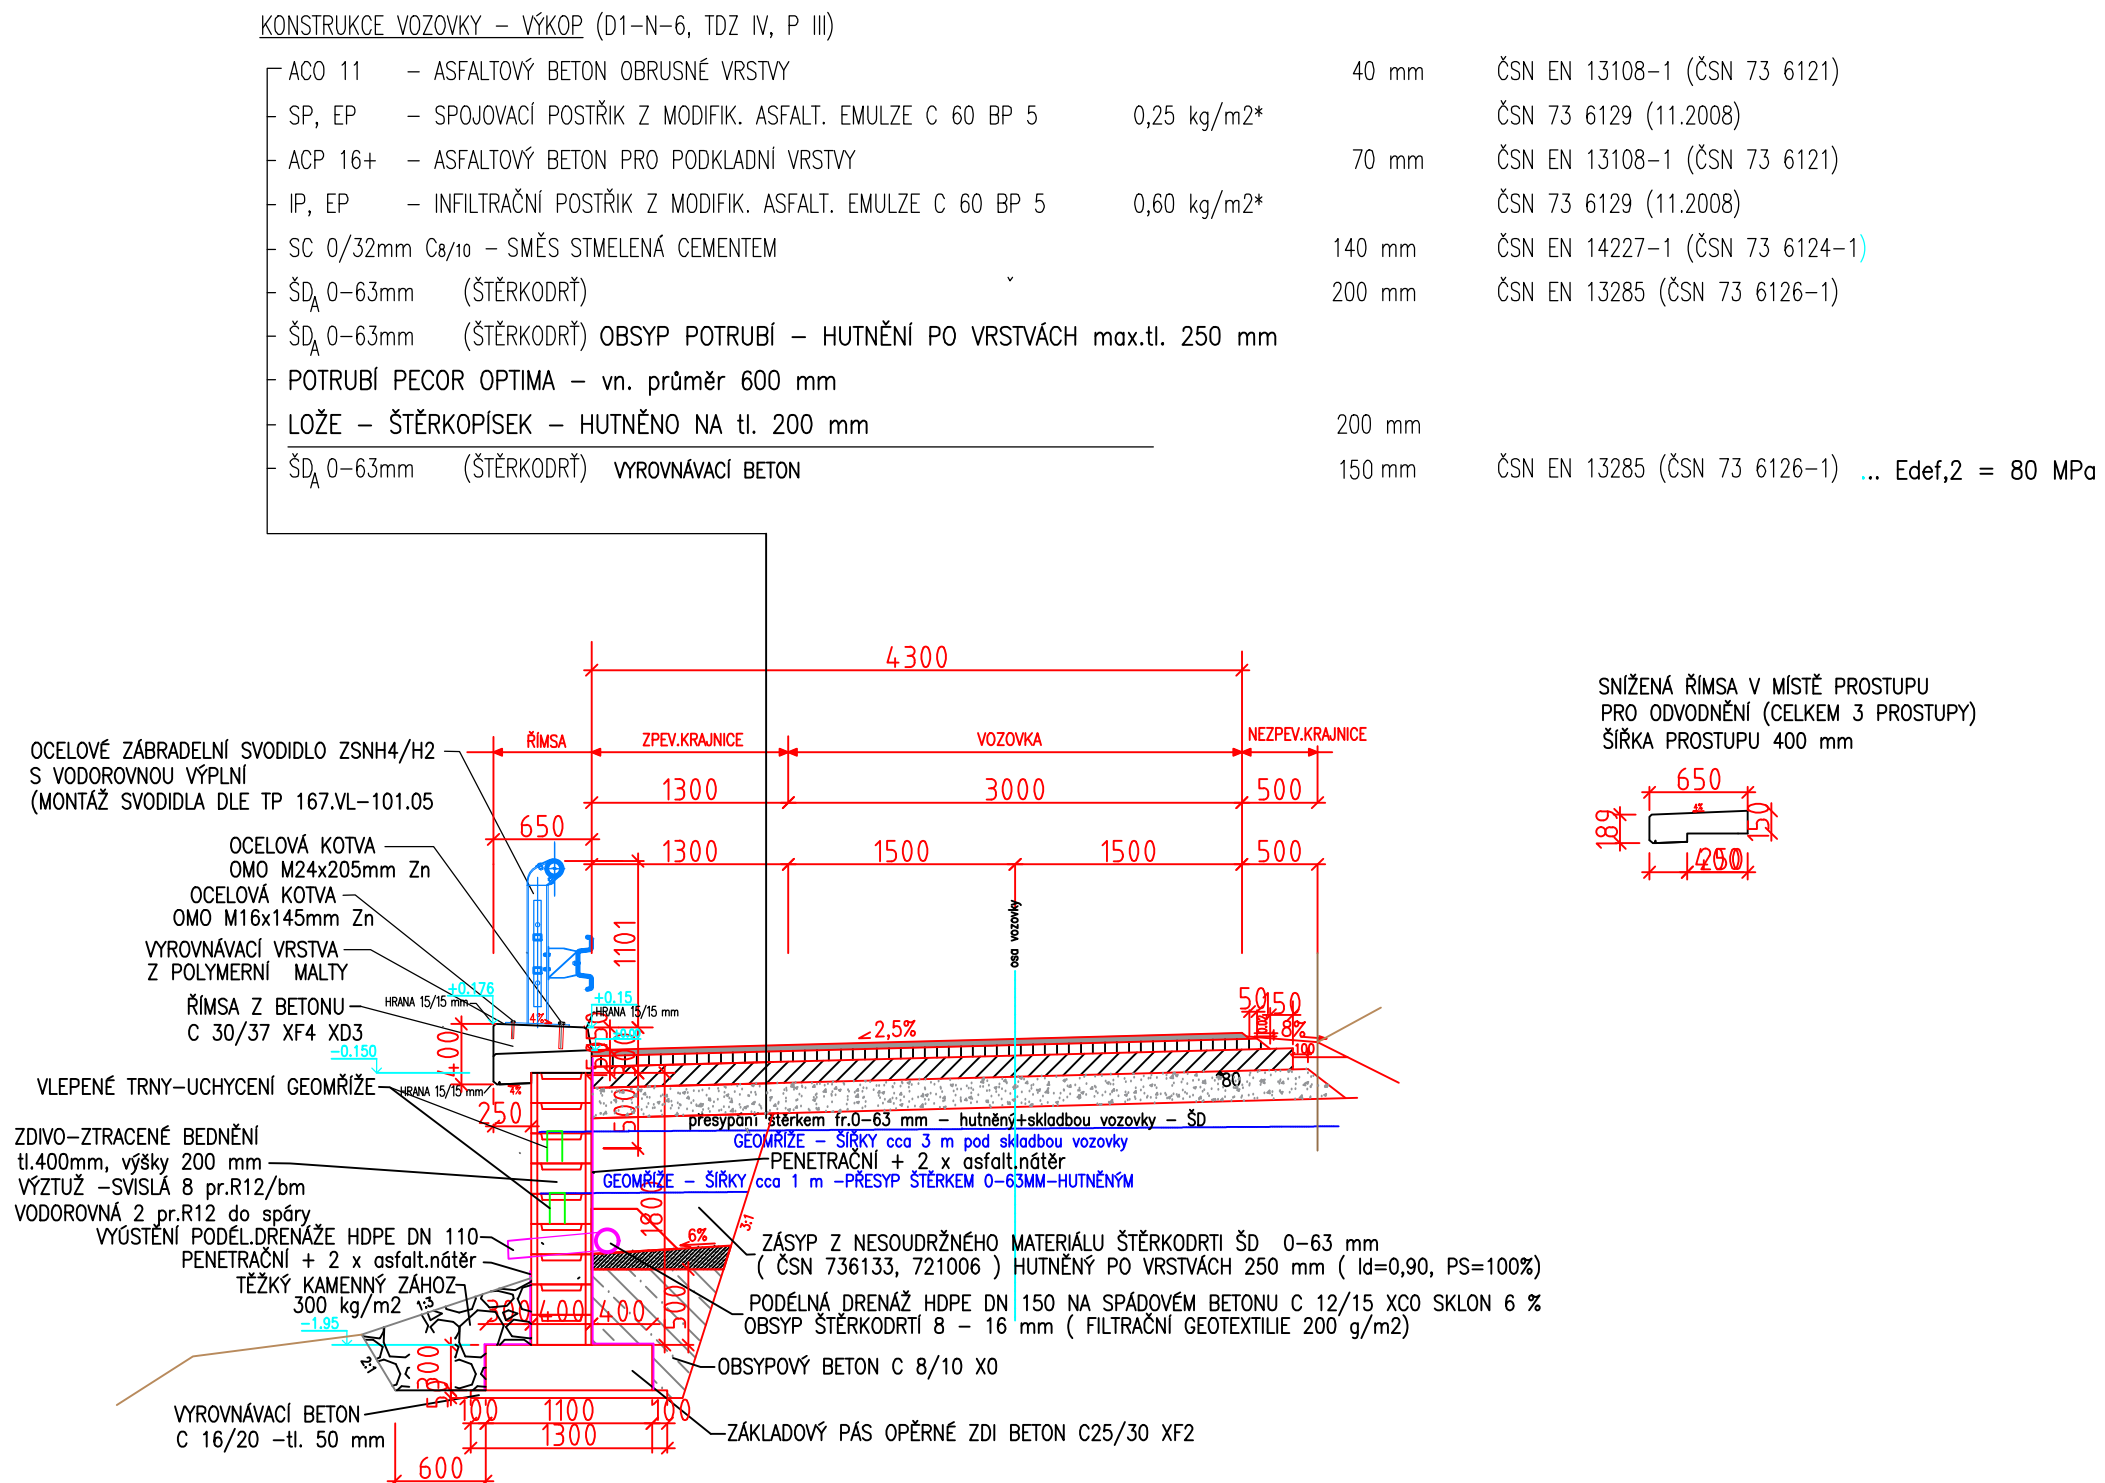

Zodp. projektant ing. Pavel Kolář ing. Stanislav Janák	Vypracoval ing. Pavel Kolář	Č. zakázky 033/22	DiK Janák, s.r.o. Dopravně inženýrská kancelář Revoluční 207 TRUTNOV
Místo Lešany nad Sázavou	Kraj Středočeský	Datum 01. 2023	
Investor Středočeský kraj, Zborovská 11, 150 21 Praha 5			Stupeň PDPS
Lešany nad Sázavou, p.p.č. 1334/ 3 OPRAVA VOZOVKY S OPĚRNOU ZDÍ			Měřítko 1 : 100/50
D.1. STAVEBNÍ ČÁST - D.1.1.- VOZOVKA VZOROVÉ PŘÍČNÉ ŘEZY			D.1.1.2.c