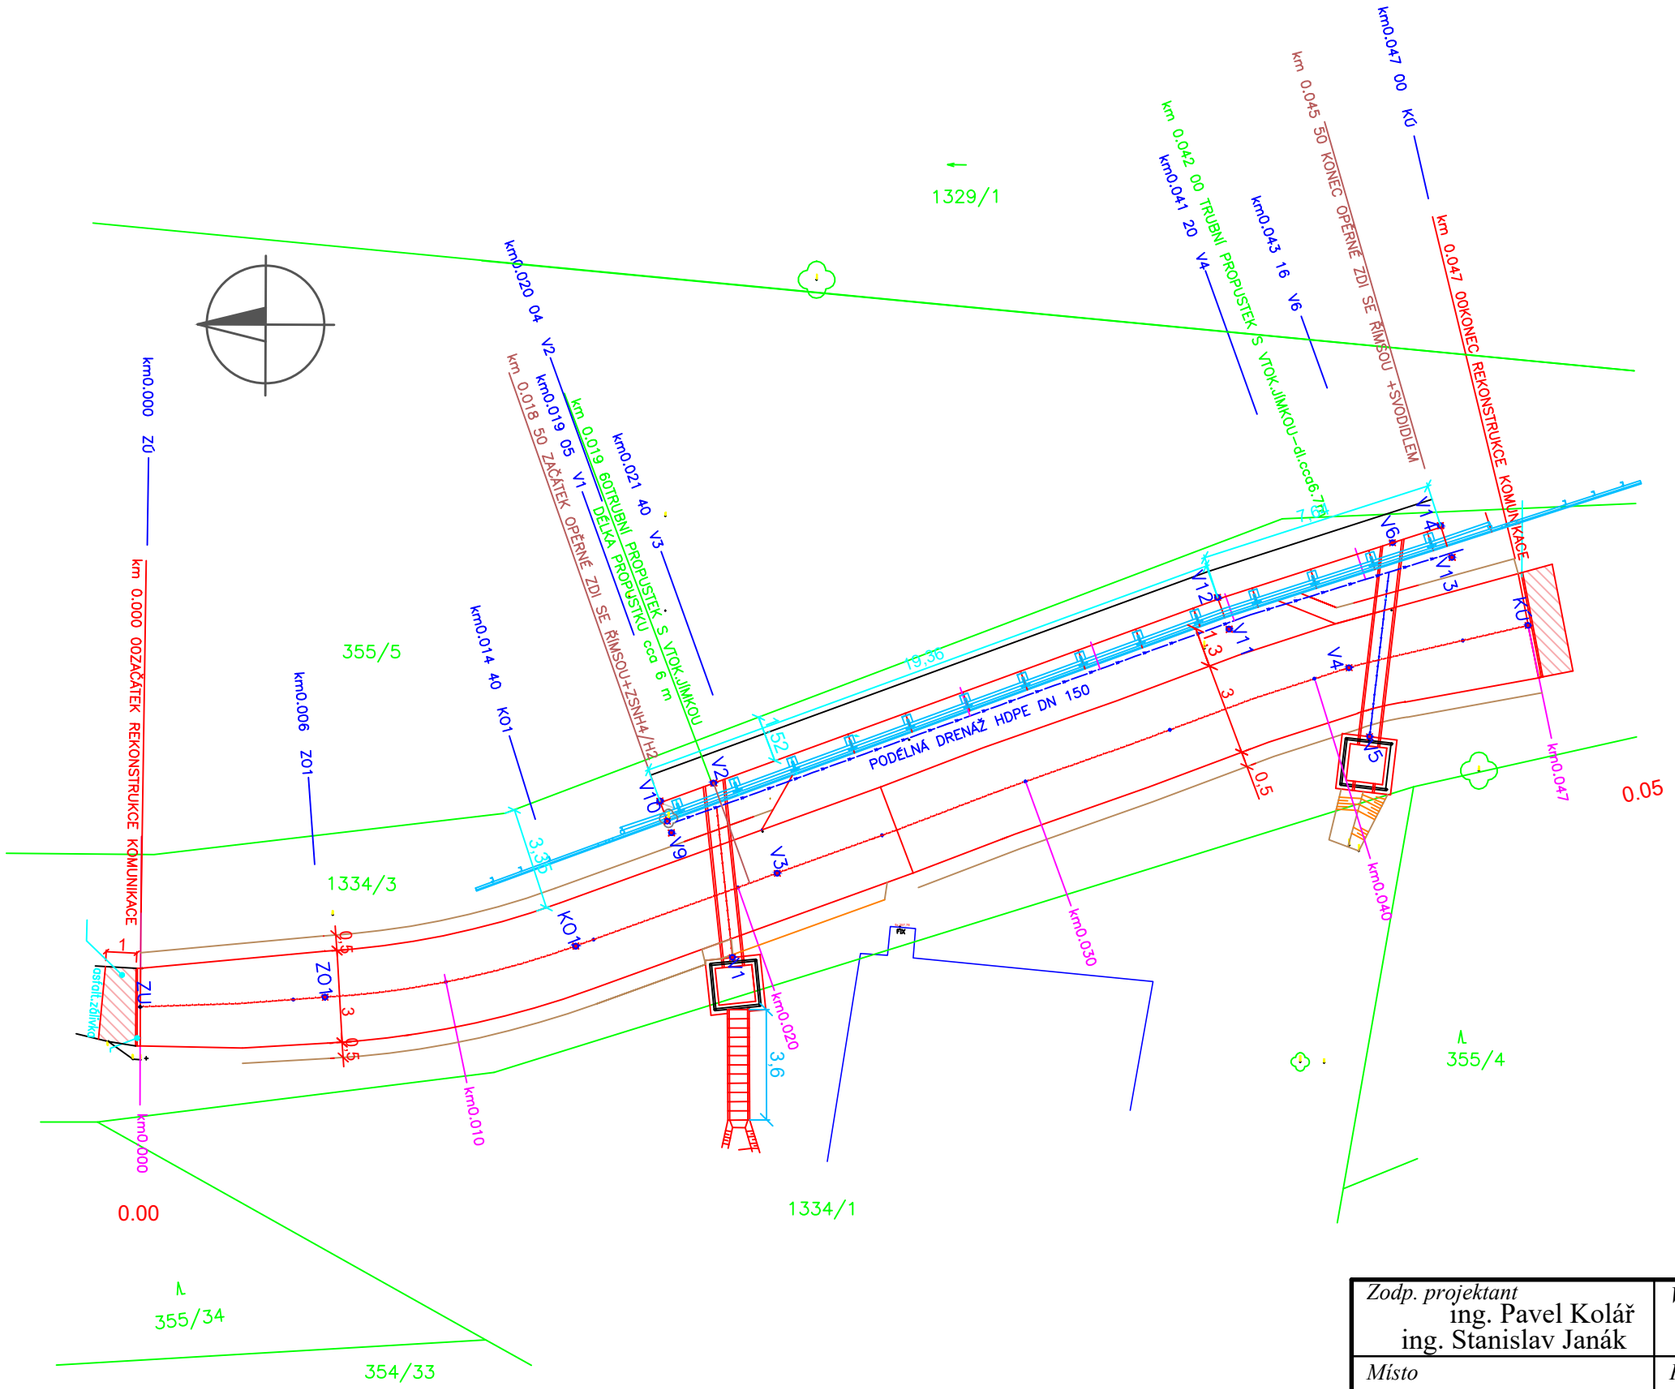

SOUŘADNÝ SYSTÉM - JTSK

VÝŠKOVÝ SYSTÉM - B.p.v.

FIX = BOD NA CIHELNÉ ČÁSTI MOSTU

SOUŘ. BODU FIX:

X = - 1070329.879 ; Y = 737327.739 ; Z = + 257.76

SOUŘADNICE VYTYČOVACÍCH BODŮ		
č.bodu	X	Y
ZÚ	−1070305.116	−737330.447
Z01	−1070311.140	−737330.109
K01	−1070319.312	−737328.409
V1	−1070324.426	−737328.760
V2	−1070323.801	−737323.074
V3	−1070325.873	−737326.009
V4	−1070344.499	−737319.233
V5	−1070345.179	−737321.481
V6	−1070345.896	−737315.151
V8	−1070344.414	−737316.501
V9	−1070322.359	−737324.728
V10	−1070321.981	−737323.695
V11	−1070340.518	−737318.016
V12	−1070340.140	−737316.983
V13	−1070347.710	−737315.664
V14	−1070347.702	−737314.609

BODY V9−V14 − ROHY ZÁKLADU OPĚR.ZDI

BODY V1−V2 − OSA PROPUSTKU

BODY V5−V6 − OSA PROPUSTKU

ZÁBORY POZEMKŮ					
PARC. Č.	VLASTNÍK	DRUH POZEMKU	VYUŽITÍ	ZÁBOR TRVALÝ V m2	ZÁBOR DOČASNÝ − m2
1334/3	SČ KRAJ	OSTATNÍ PLOCHA	OSTAT.KOMUNIKACE	287 m2	200 m2
355/5	ČR−Min.obrany	ostatní plocha	sportoviště+rekr.pl.	0 m2	0 m2
1334/1	SČ KRAJ	OSTATNÍ PLOCHA	SILNICE	5,3 m2	20 m2

Zodp. projektant ing. Pavel Kolář ing. Stanislav Janák	*Vypracoval* ing. Pavel Kolář	*Č. zakázky* 033/22	**DiK** **Janák, s.r.o.** Dopravně inženýrská kancelář Revoluční 207 TRUTNOV
Místo Lešany nad Sázavou	*Kraj* Středočeský	*Datum* 01. 2023	
Investor **Středočeský kraj, Zborovská 11, 150 21 Praha 5**			*Stupeň* **PDPS**
Lešany nad Sázavou, p.p.č. 1334/ 3 **OPRAVA VOZOVKY S OPĚRNOU ZDÍ**			*Měřítko* **1 : 200**
D.1. STAVEBNÍ ČÁST - D.1.1.- VOZOVKA			**D.1.1.2.h**
VYTYČOVACÍ VÝKRES			