


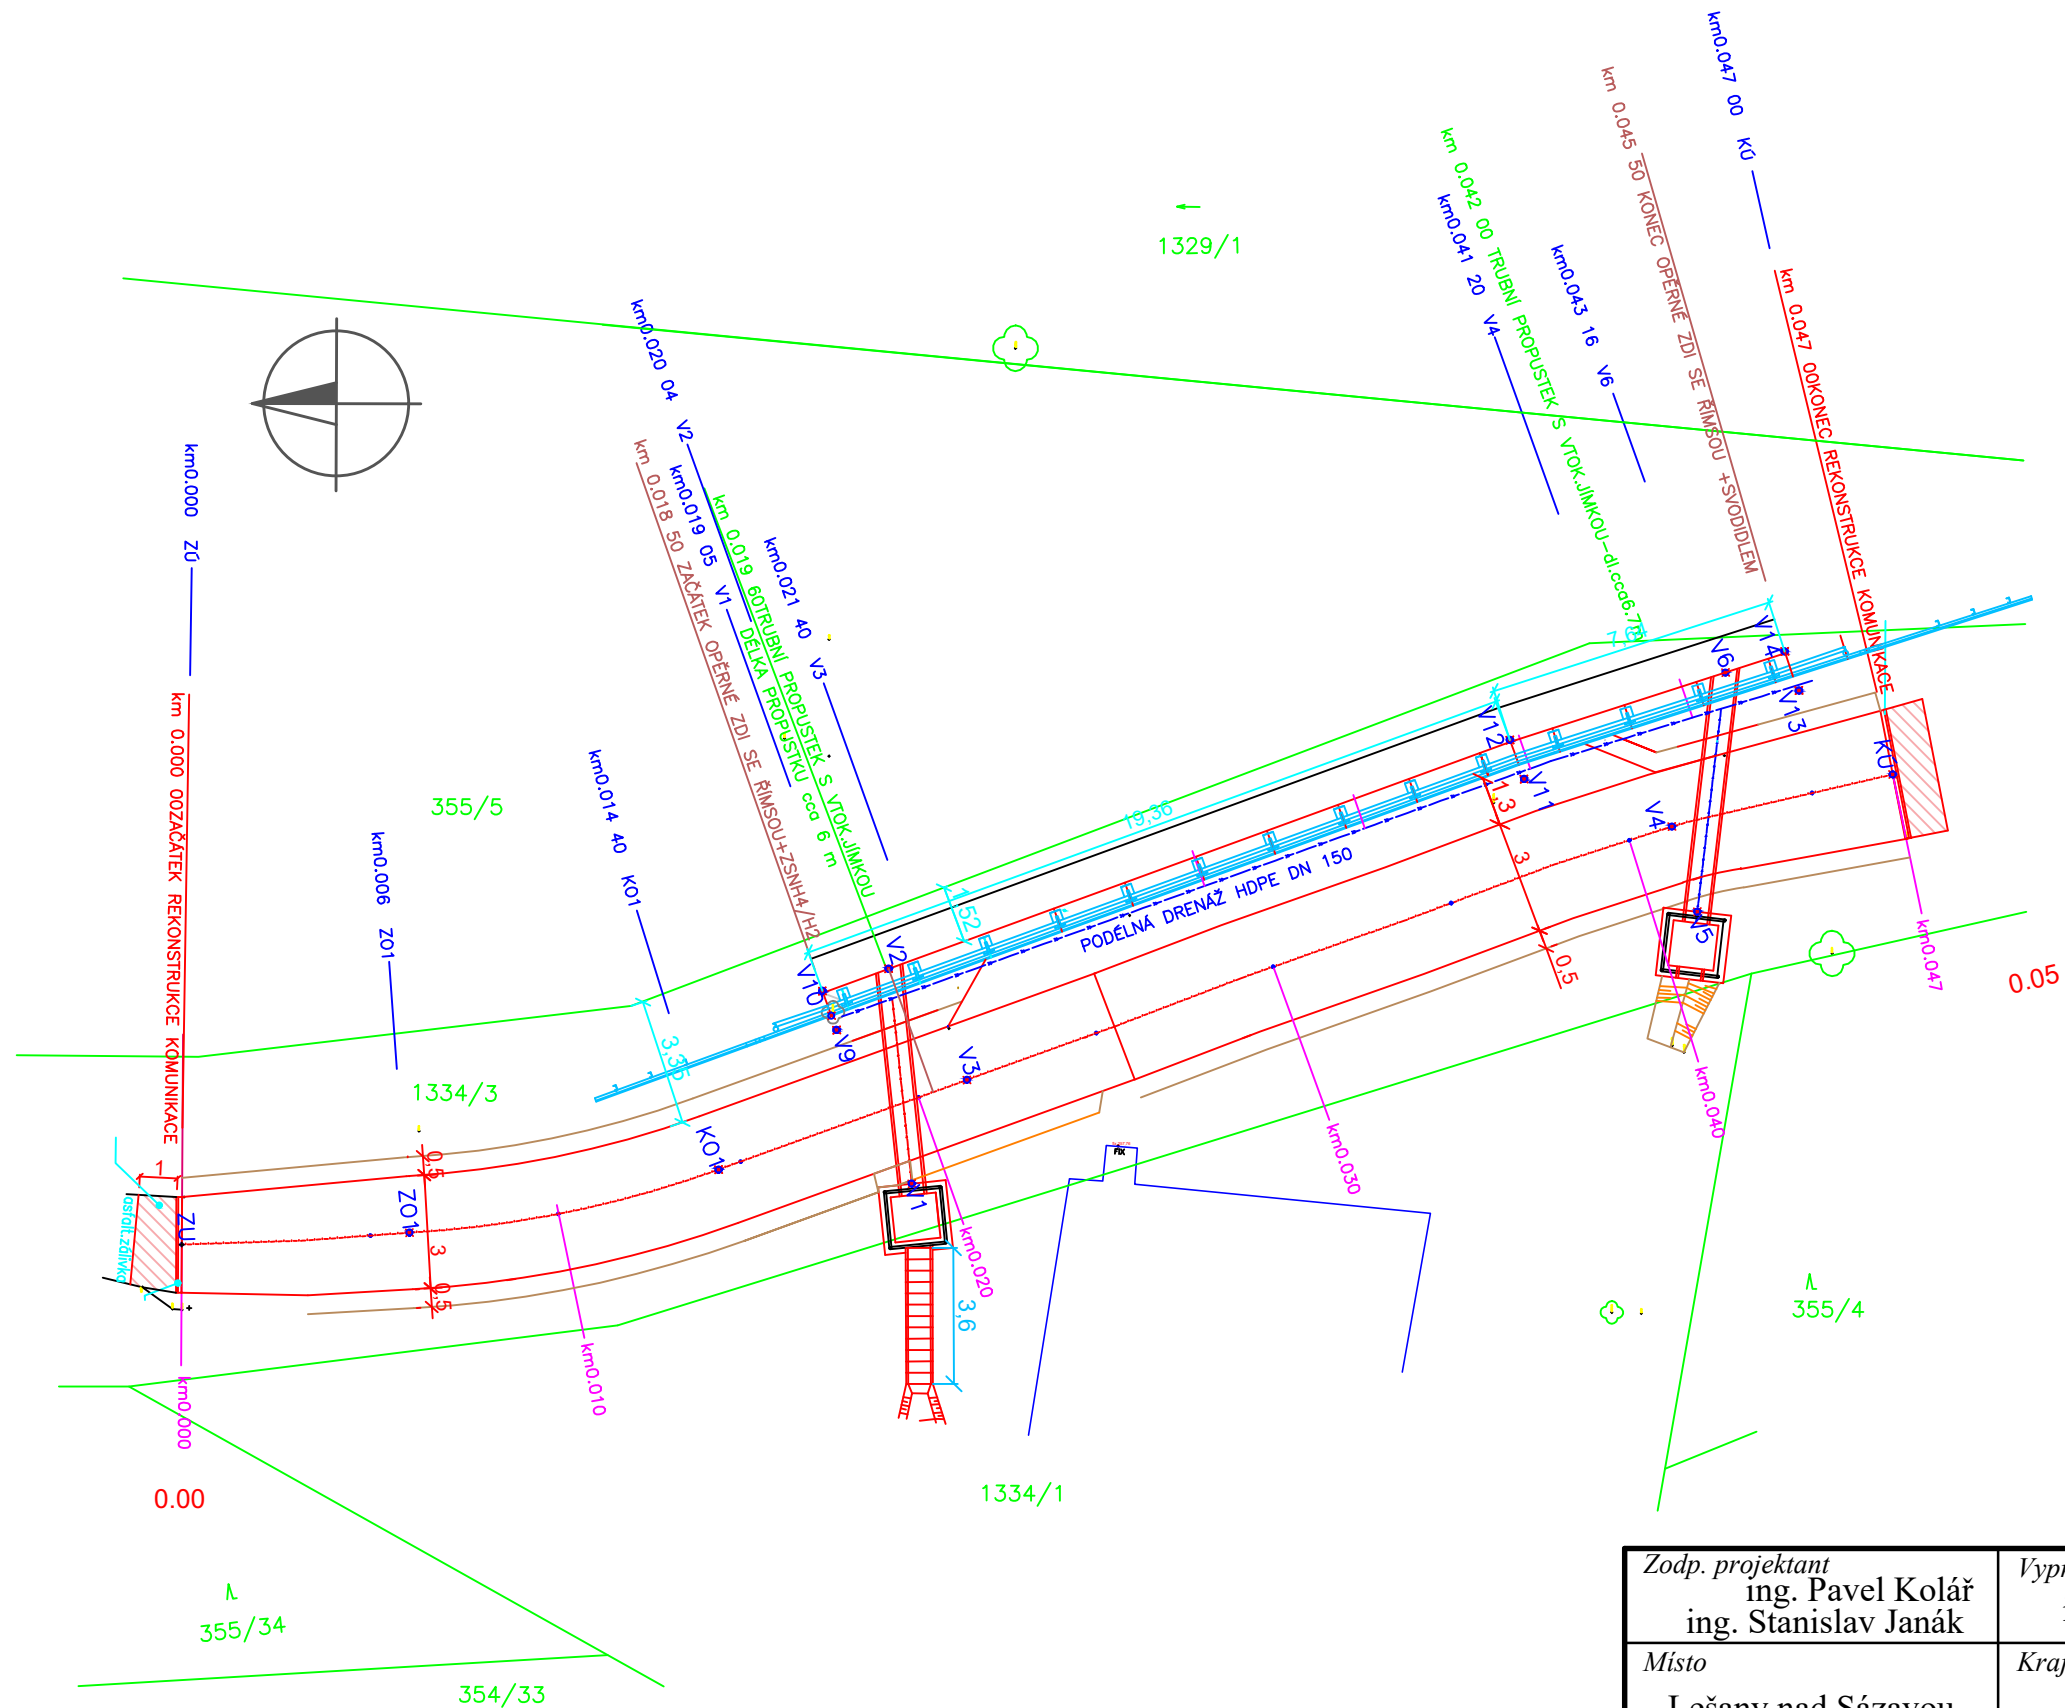

SOUŘADNÝ SYSTÉM - JTSK
VÝŠKOVÝ SYSTÉM - B.p.v.
FIX = BOD NA CIHELNÉ ČÁSTI MOSTU
SOUŘ. BODU FIX:
X = - 1070329.879 ; Y = 737327.739 ; Z = + 257.76

SOUŘADNICE VYTYČOVACÍCH BODŮ		
č.bodu	X	Y
ZŮ	-1070305.116	-737330.447
ZO1	-1070311.140	-737330.109
KO1	-1070319.312	-737328.409
V1	-1070324.426	-737328.760
V2	-1070323.801	-737323.074
V3	-1070325.873	-737326.009
V4	-1070344.499	-737319.233
V5	-1070345.179	-737321.481
V6	-1070345.896	-737315.151
V8	-1070344.414	-737316.501
V9	-1070322.359	-737324.728
V10	-1070321.981	-737323.695
V11	-1070340.518	-737318.016
V12	-1070340.140	-737316.983
V13	-1070347.710	-737315.664
V14	-1070347.702	-737314.609

BODY V9–V14 – ROHY ZÁKLADU OPĚR.ZDI
BODY V1–V2 – OSA PROPUSTKU
BODY V5–V6 – OSA PROPUSTKU

Zodp. projektant ing. Pavel Kolář ing. Stanislav Janák	Vypracoval ing. Pavel Kolář	Č. zakázky 033/22	DiK Janák, s.r.o. Dopravně inženýrská kancelář Revoluční 207 TRUTNOV
Místo Lešany nad Sázavou	Kraj Středočeský	Datum 01. 2023	
Investor Středočeský kraj, Zborovská 11, 150 21 Praha 5			Stupeň PDPS
Lešany nad Sázavou, p.p.č. 1334/ 3 OPRAVA VOZOVKY S OPĚRNOU ZDÍ			Měřítko 1 : 200
D.1. STAVEBNÍ ČÁST - D.2.1.- OPĚRNÁ ZEĎ			D.2.1.2.a
VYTYČOVACÍ SCHÉMA			

ZÁBORY POZEMKŮ					
PARC. Č.	VLASTNÍK	DRUH POZEMKU	VYUŽITÍ	ZÁBOR TRVALÝ V m2	ZÁBOR DOČASNÝ – m2
1334/3	SČ KRAJ	OSTATNÍ PLOCHA	OSTAT.KOMUNIKACE	287 m2	200 m2
355/5	ČR–Min.obrany	ostatní plocha	sportoviště+rekr.pl.	0 m2	0 m2
1334/1	SČ KRAJ	OSTATNÍ PLOCHA	SILNICE	5,3 m2	20 m2