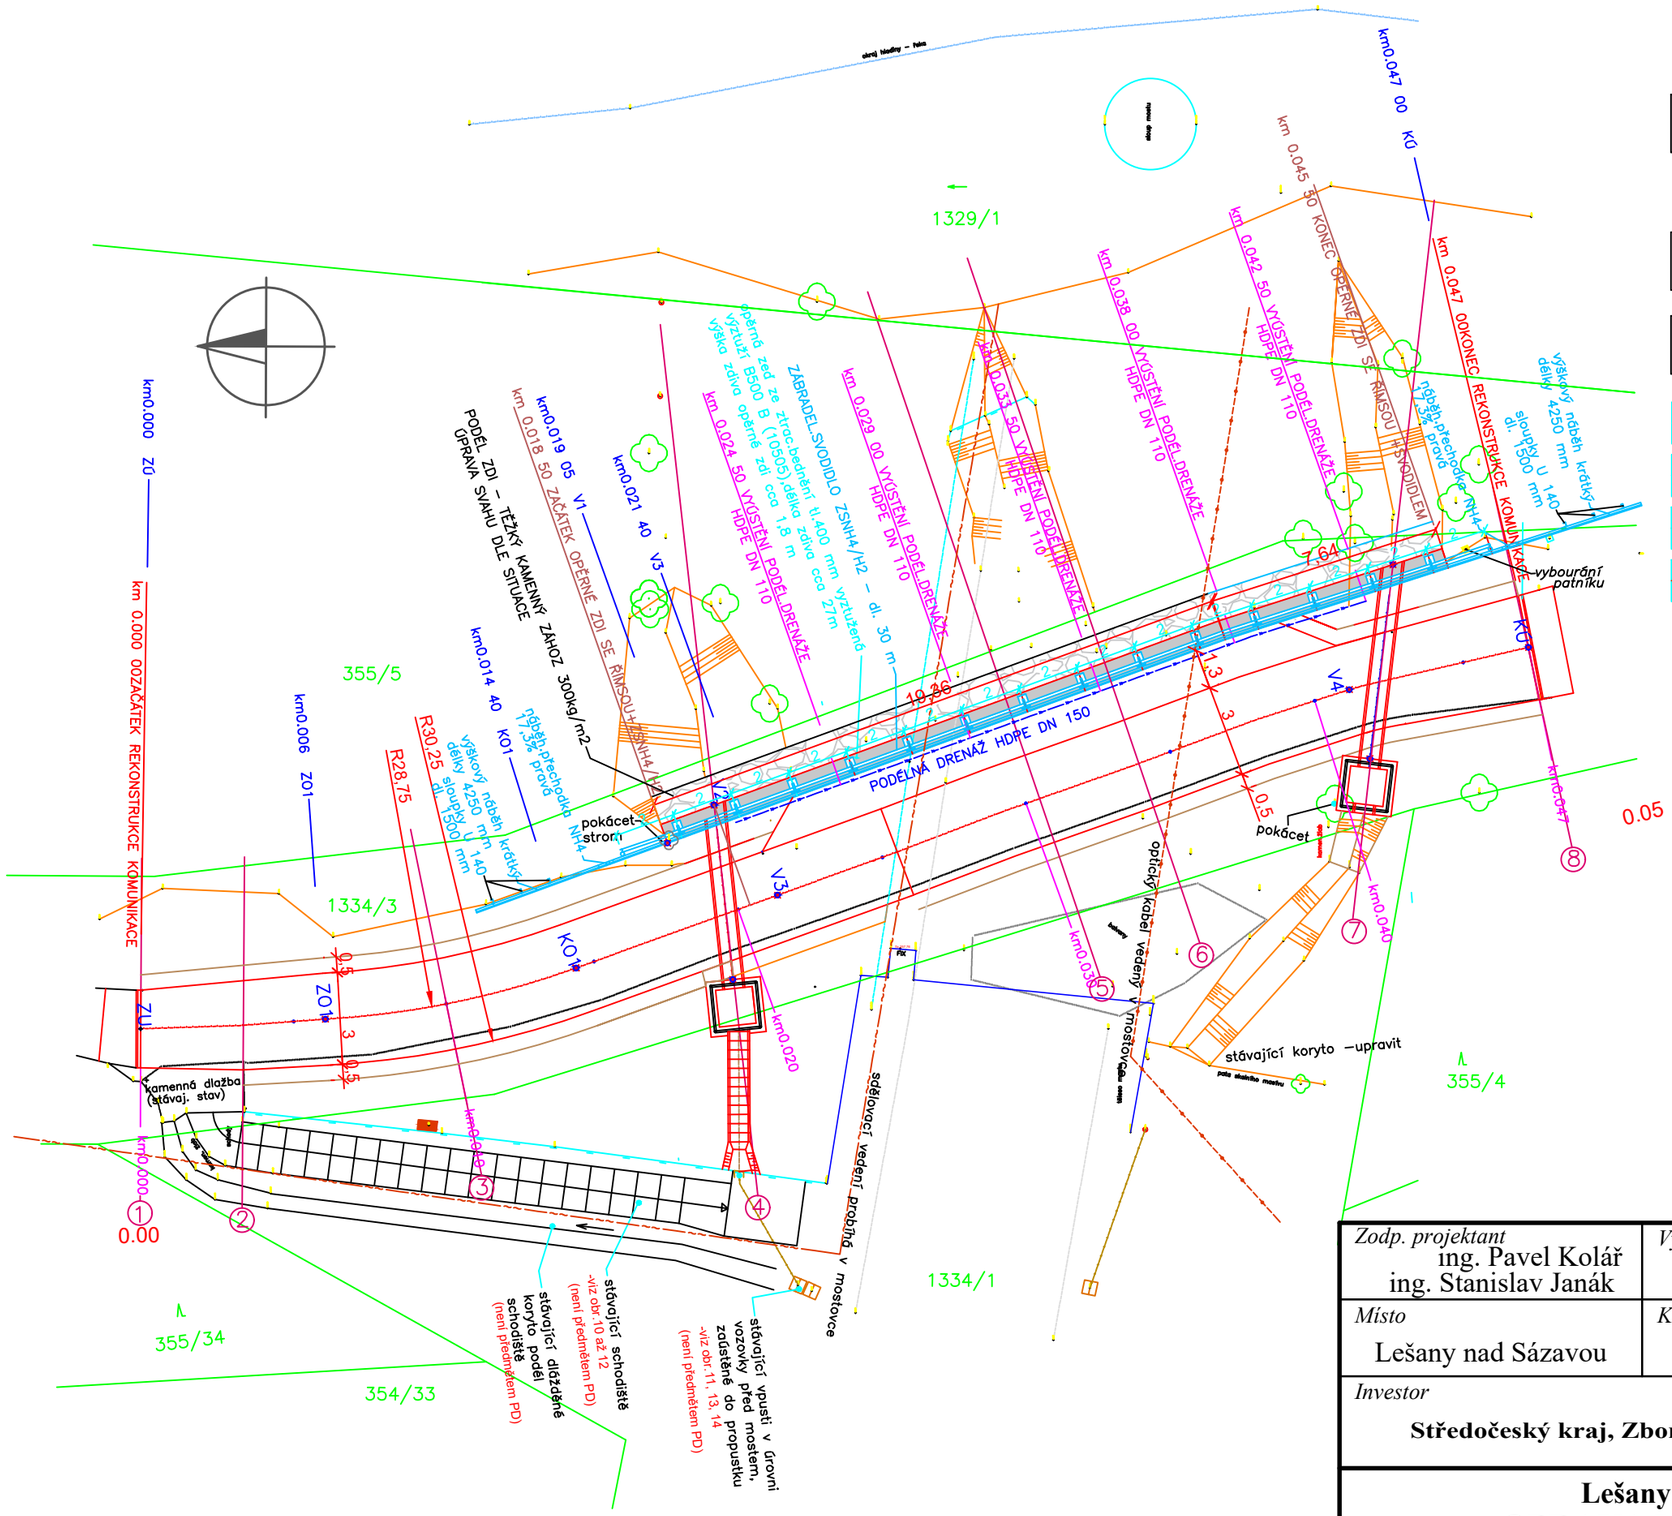

LEGENDA

- OPĚRNÁ ZEĎ–ZTRAC.BEDNĚNÍ tl.400 mm VÝPLŇ ,BETON C25/30 XF2
  VYZTUŽENÁ – SVISLÁ VÝZTUŽ 8 pr.R12/bm – (10505) – B500 B
  VODOROVNÁ VÝZTUŽ 2 pr. R12 do každé spáry
  DÉLKA OPĚRNÉ ZDI cca 27 m, UKONČENÍ ŽELEZOBETONOVOU ŘÍMSOU
  ŠÍŘKY 650 mm, OSAZENO ZÁBRADELNÍ SVODIDLO ZSNH4/H2
- ÚPRAVA SVAHŮ
- ŽB ŘÍMSA OPĚRNÉ ZDÍ
- STÁVAJ.BETON.SVODIDLO
- OSA PROPUSTKU
- PODZEMNÍ SDĚLOVACÍ VEDENÍ
- PODZEMNÍ OPTICKÝ KABEL–CETIN
  NEZASAHUJE DO STAVBY–VEDENÝ V MOSTOVCE
- ROZVADĚČ SDĚLOVACÍHO VEDENÍ

Zodp. projektant ing. Pavel Kolář, ing. Stanislav Janák	*Vypracoval* ing. Pavel Kolář	*Č. zakázky* 033/22	**DiK** Janák, s.r.o. Dopravně inženýrská kancelář Revoluční 207 TRUTNOV
Místo Lešany nad Sázavou	*Kraj* Středočeský	*Datum* 01. 2023	
Investor **Středočeský kraj, Zborovská 11, 150 21 Praha 5**			*Stupeň* **PDPS**
Lešany nad Sázavou, p.p.č. 1334/ 3 **OPRAVA VOZOVKY S OPĚRNOU ZDÍ**			*Měřítko* **1 : 200**
D.1. STAVEBNÍ ČÁST - D.2.1.-OPĚRNÁ ZEĎ			**D.2.1.2.b**
SITUACE OPĚRNÉ ZDI			