



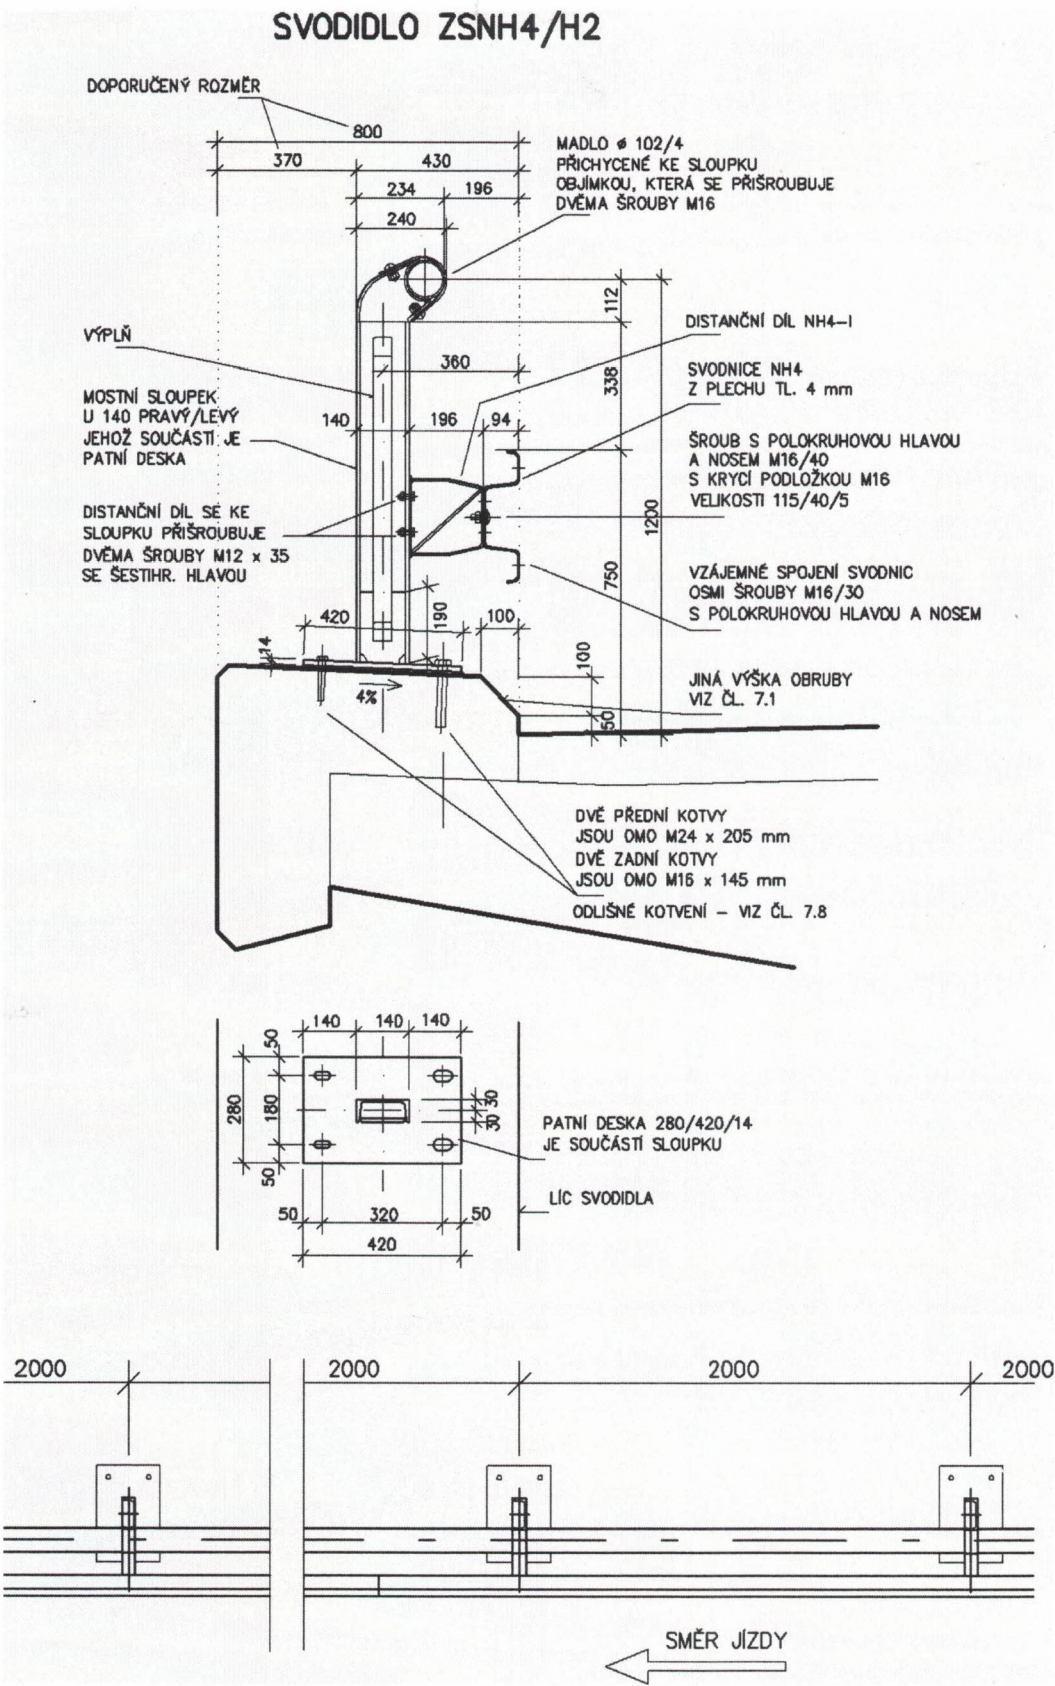

Obrázek 5 - Svodidlo ZSNH4/H2

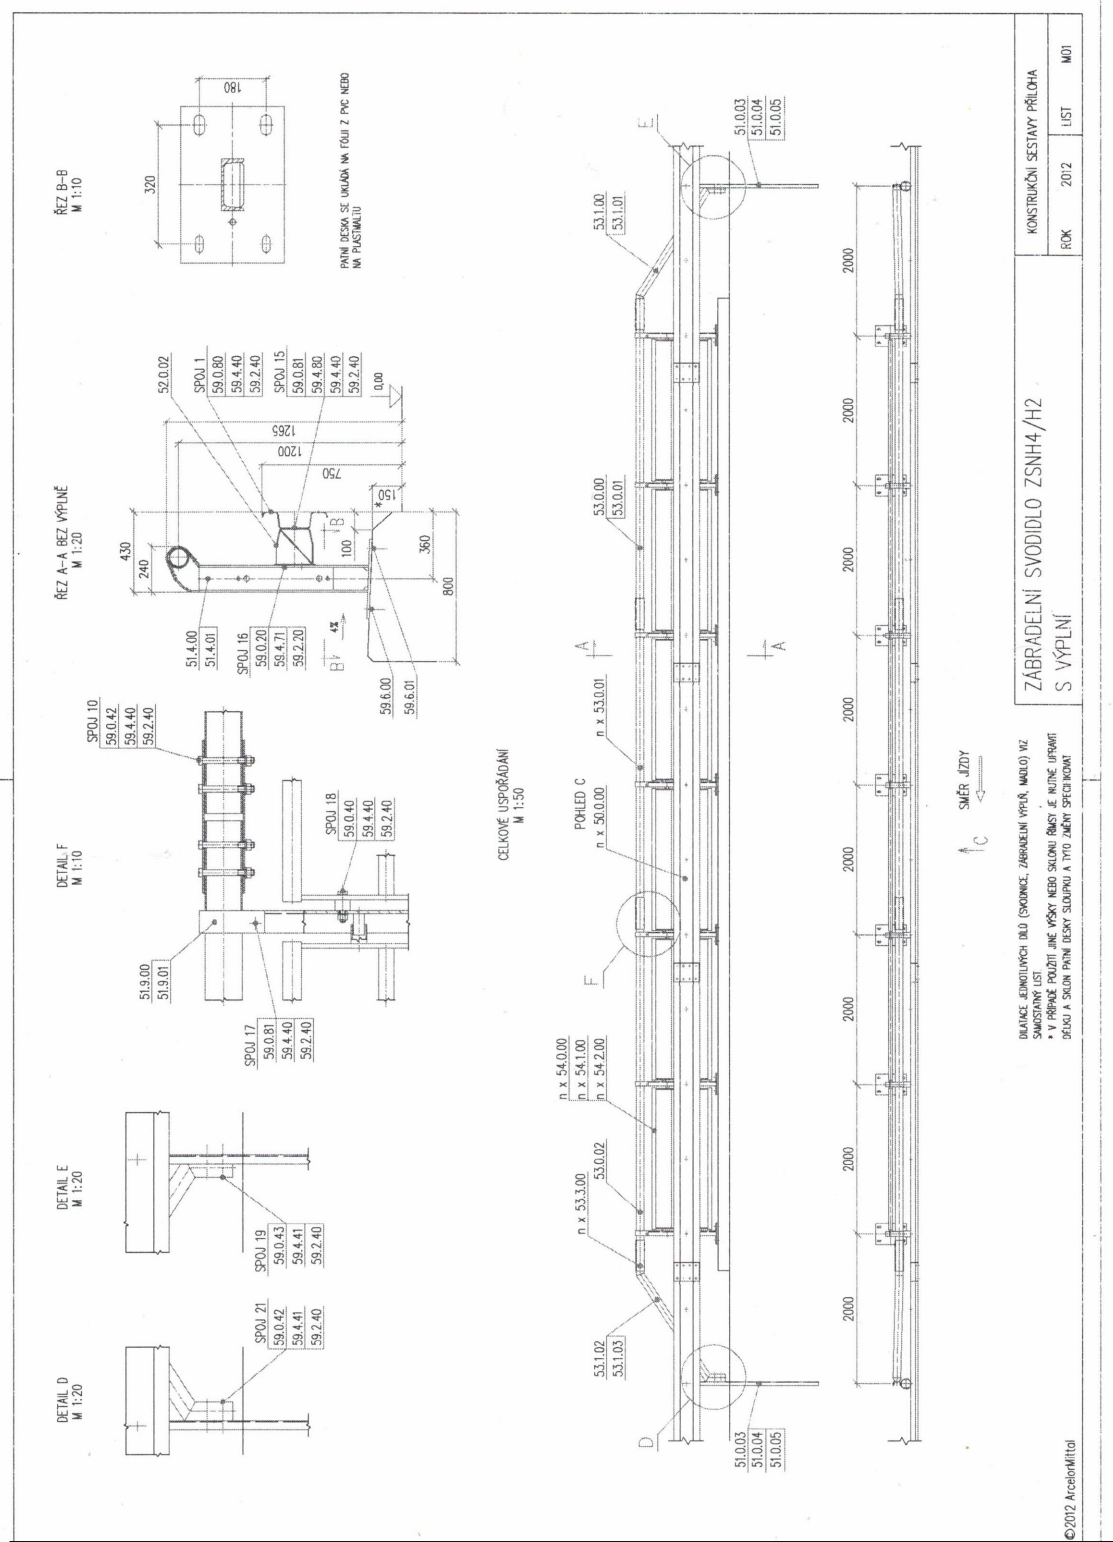

Zodp. projektant ing. Pavel Kolář ing. Stanislav Janák	Vypracoval ing. Pavel Kolář	Č. zakázky 033/22	DiK Janák, s.r.o. Dopravně inženýrská kancelář Revoluční 207 TRUTNOV
Místo Lešany nad Sázavou	Kraj Středočeský	Datum 01. 2023	
Investor Středočeský kraj, Zborovská 11, 150 21 Praha 5			Stupeň PDPS
Lešany nad Sázavou, p.p.č. 1334/ 3 OPRAVA VOZOVKY S OPĚRNOU ZDÍ			Měřítka
D.1. STAVEBNÍ ČÁST - D.2.1.-OPĚRNÁ ZEĎ DETAIL ZÁBRADLNÍHO SVODIDLA			D.2.1.2.g