


VZOROVÝ PŘÍČNÝ ŘEZ 3

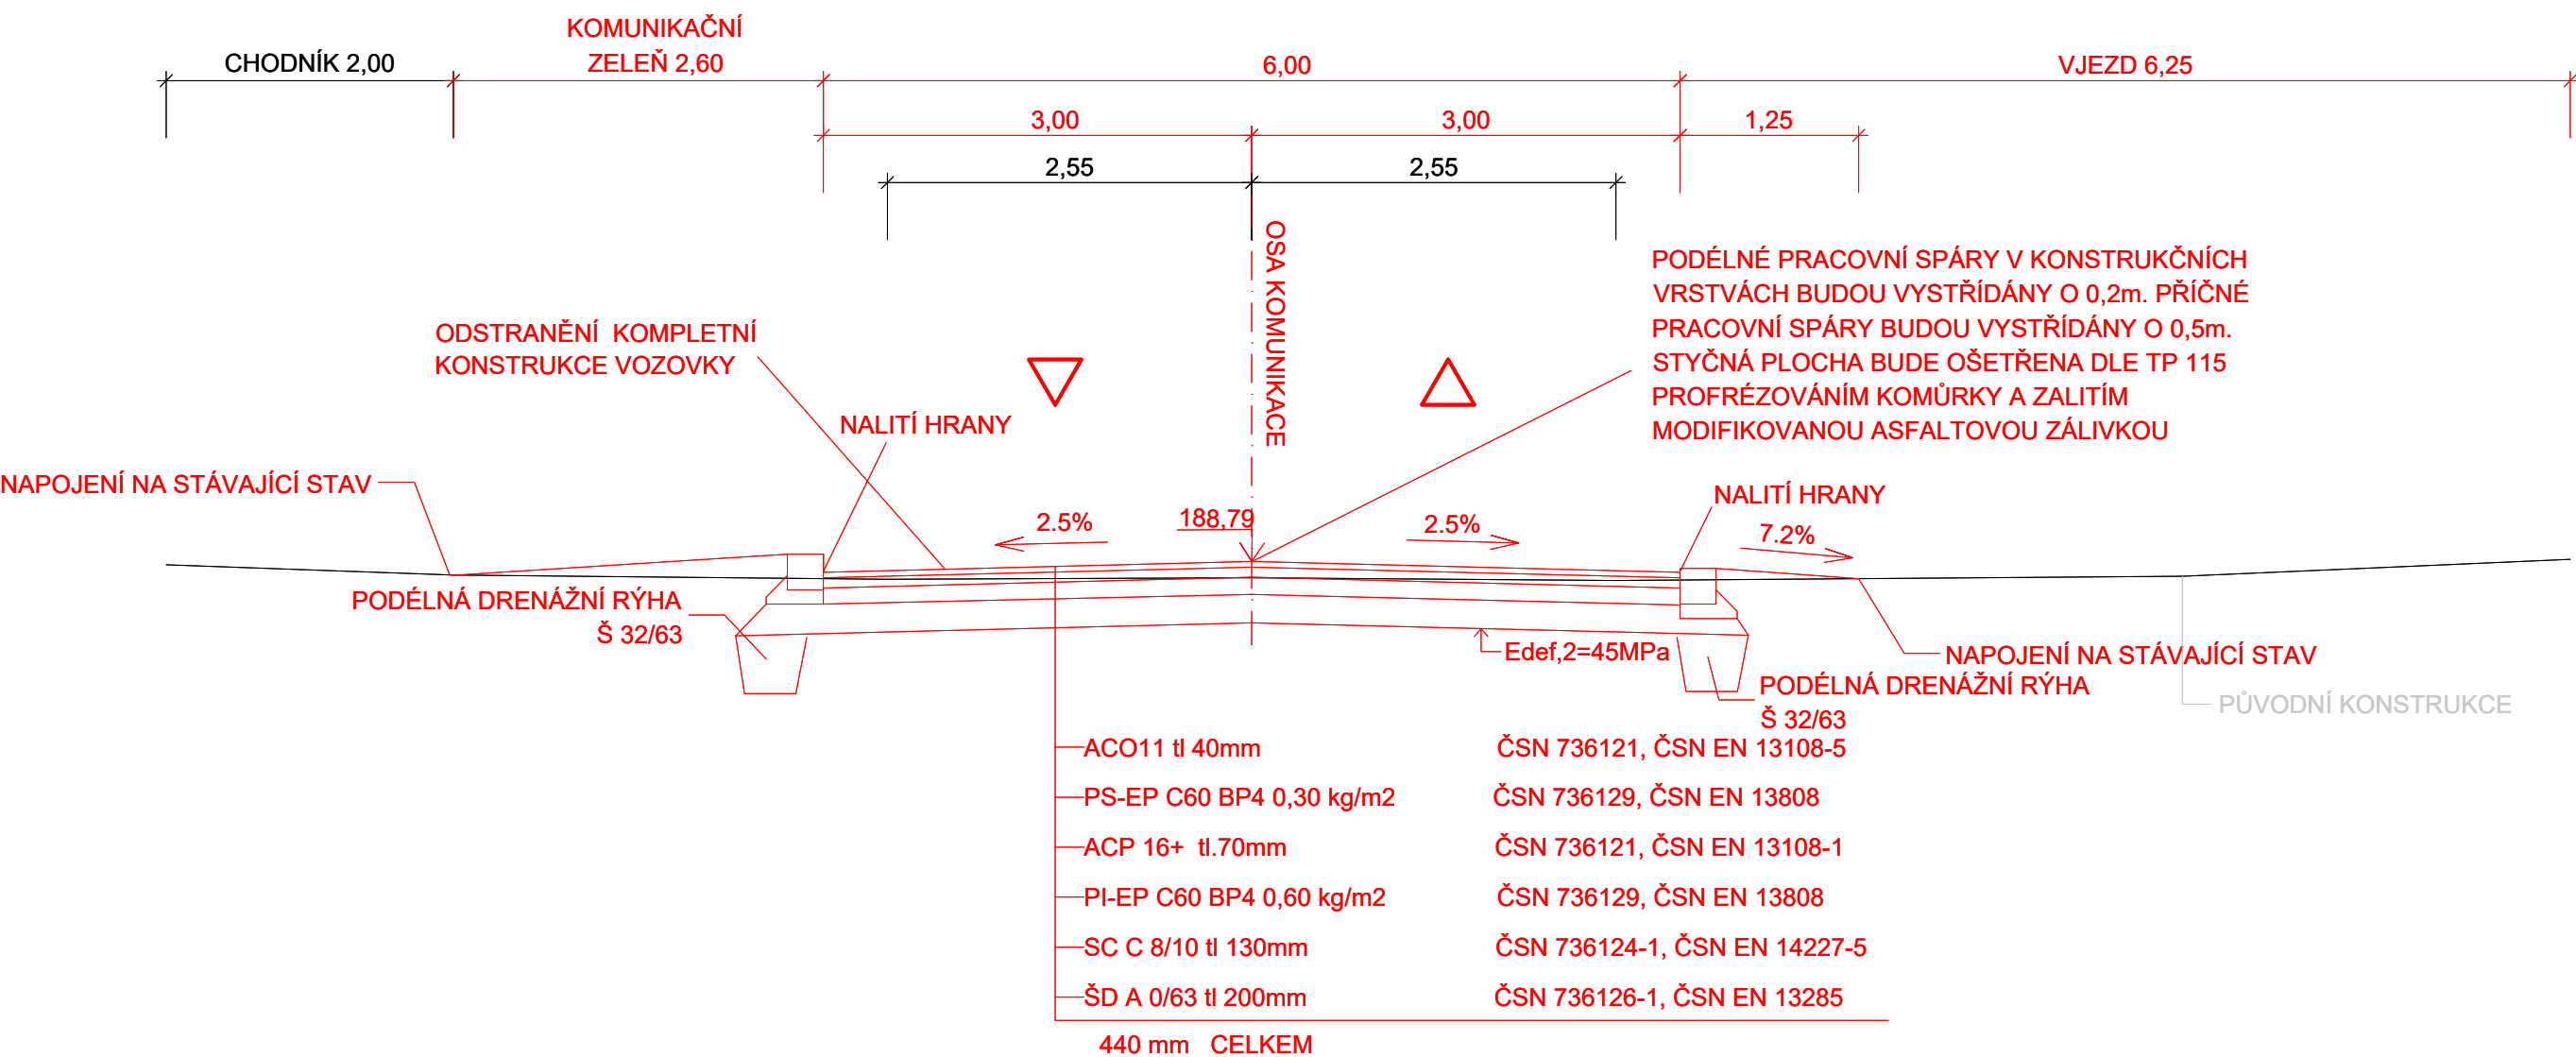

Číslo zakázky:		HIP:		Ing. Jiří Sobol		<div>ForVia.cz</div> <div>FORVIA CZ, s.r.o.</div> <div>IČO:02992485, DIČ:CZ02992485, Kolínská 1, 290 01 Poděbrady - Kluk</div>	
201519							
Schválil:		Zodp. projektant:		Ing. Jiří Sobol			
				info@forvia.cz			
Tech. kontrola:		Vypracoval:		Ing. Jan Boháč			
				info@forvia.cz			

Objednatel: KSÚS Středočeského kraje, p.o.		Katastr: Poděbrady		Kraj: Středočeský	
Akce:	III/32916 Poděbrady, ul. Revoluční			Datum	Stupeň
				10/2017	PDPS
Souprava				Č. přílohy	
				C1.6.3	
Objekt:					
Příloha:	VZOROVÝ PŘÍČNÝ ŘEZ 3		Měřítko: 1:50		