



PODÉLNÝ ŘEZ C-C



PODÉLNÝ ŘEZ B-B

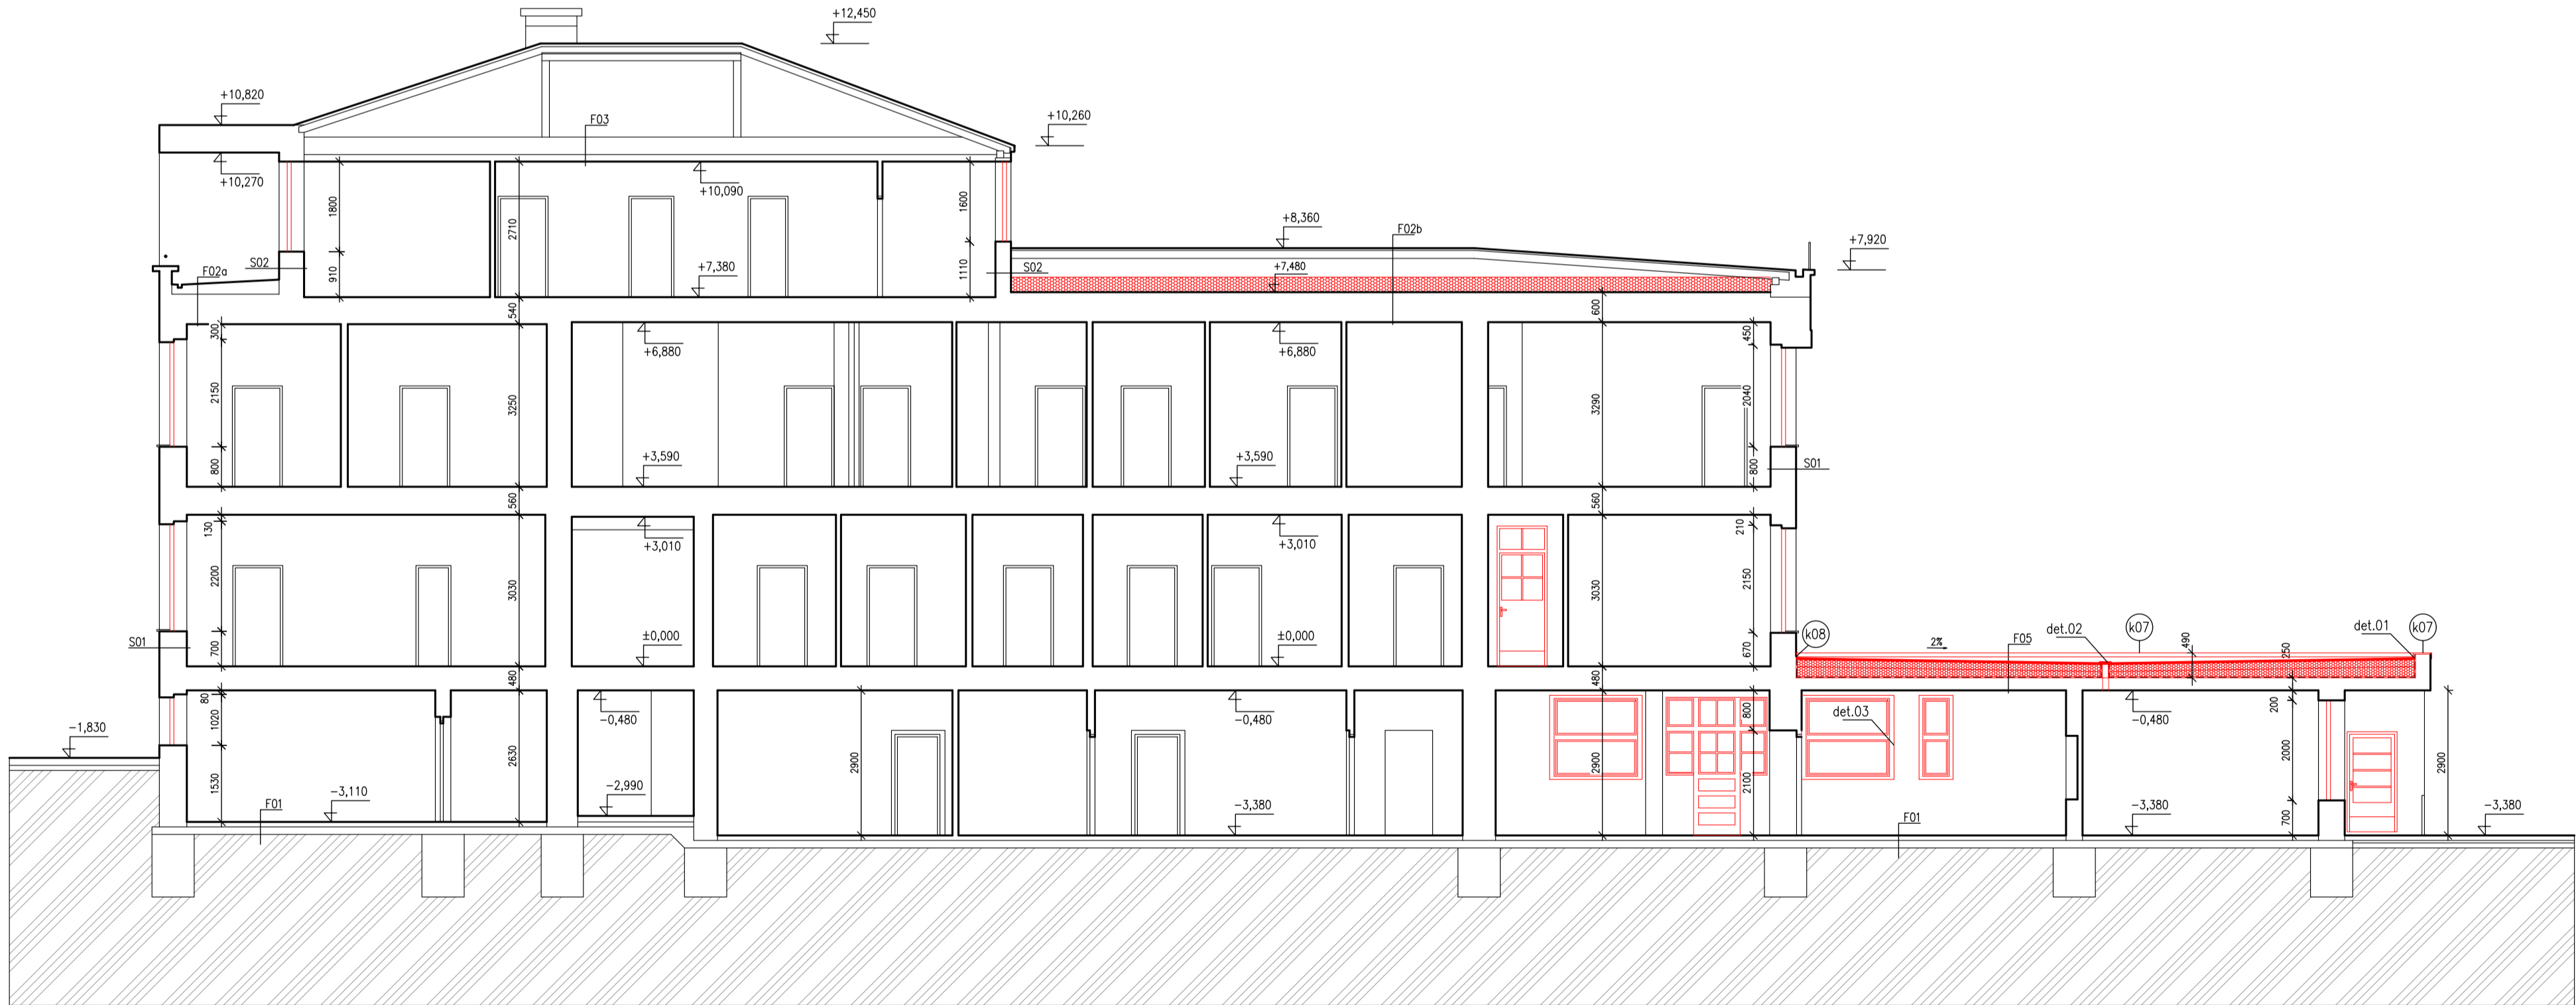

HLAVNÍ PROJEKTANT:
**ENERGY BENEFIT CENTRE**

Energy Benefit Centre a.s.
Křenova 438/3, 162 00 Praha 6
tel.: +420 270 003 300
e-mail: kontakt@energy-benefit.cz
internet: www.energy-benefit.cz

ZPRACOVATEL ČÁSTI:
Výpracoval:
Ing. Richard Wolf
Zodpovědný projektant:
Ing. Vladimír Fiedler

PROJEKT:
Snížení energetické náročnosti objektu Centrum 83,
Havlíčková 447, Mladá Boleslav

STAVEBNÍK:
Centrum 83, poskytovatel sociálních služeb
Václavkova 950, Mladá Boleslav

ČÁST, PROFESE:
ARCHITEKTONICKO STAVEBNÍ ŘEŠENÍ

VÝKRES:
PODÉLNÝ ŘEZ B-B, C-C – navržený stav

rozřítka a podpis

Zakázkové číslo:
170168

Datum:
07/2017


Část:
D.1.1

Stupeň:
DPS

Změna:
00

Formát:
6 A4

Měřítko:
1:100

Podpis:


Podpis:
