


VODOVOD S11 - UČEBNA CHEMIE

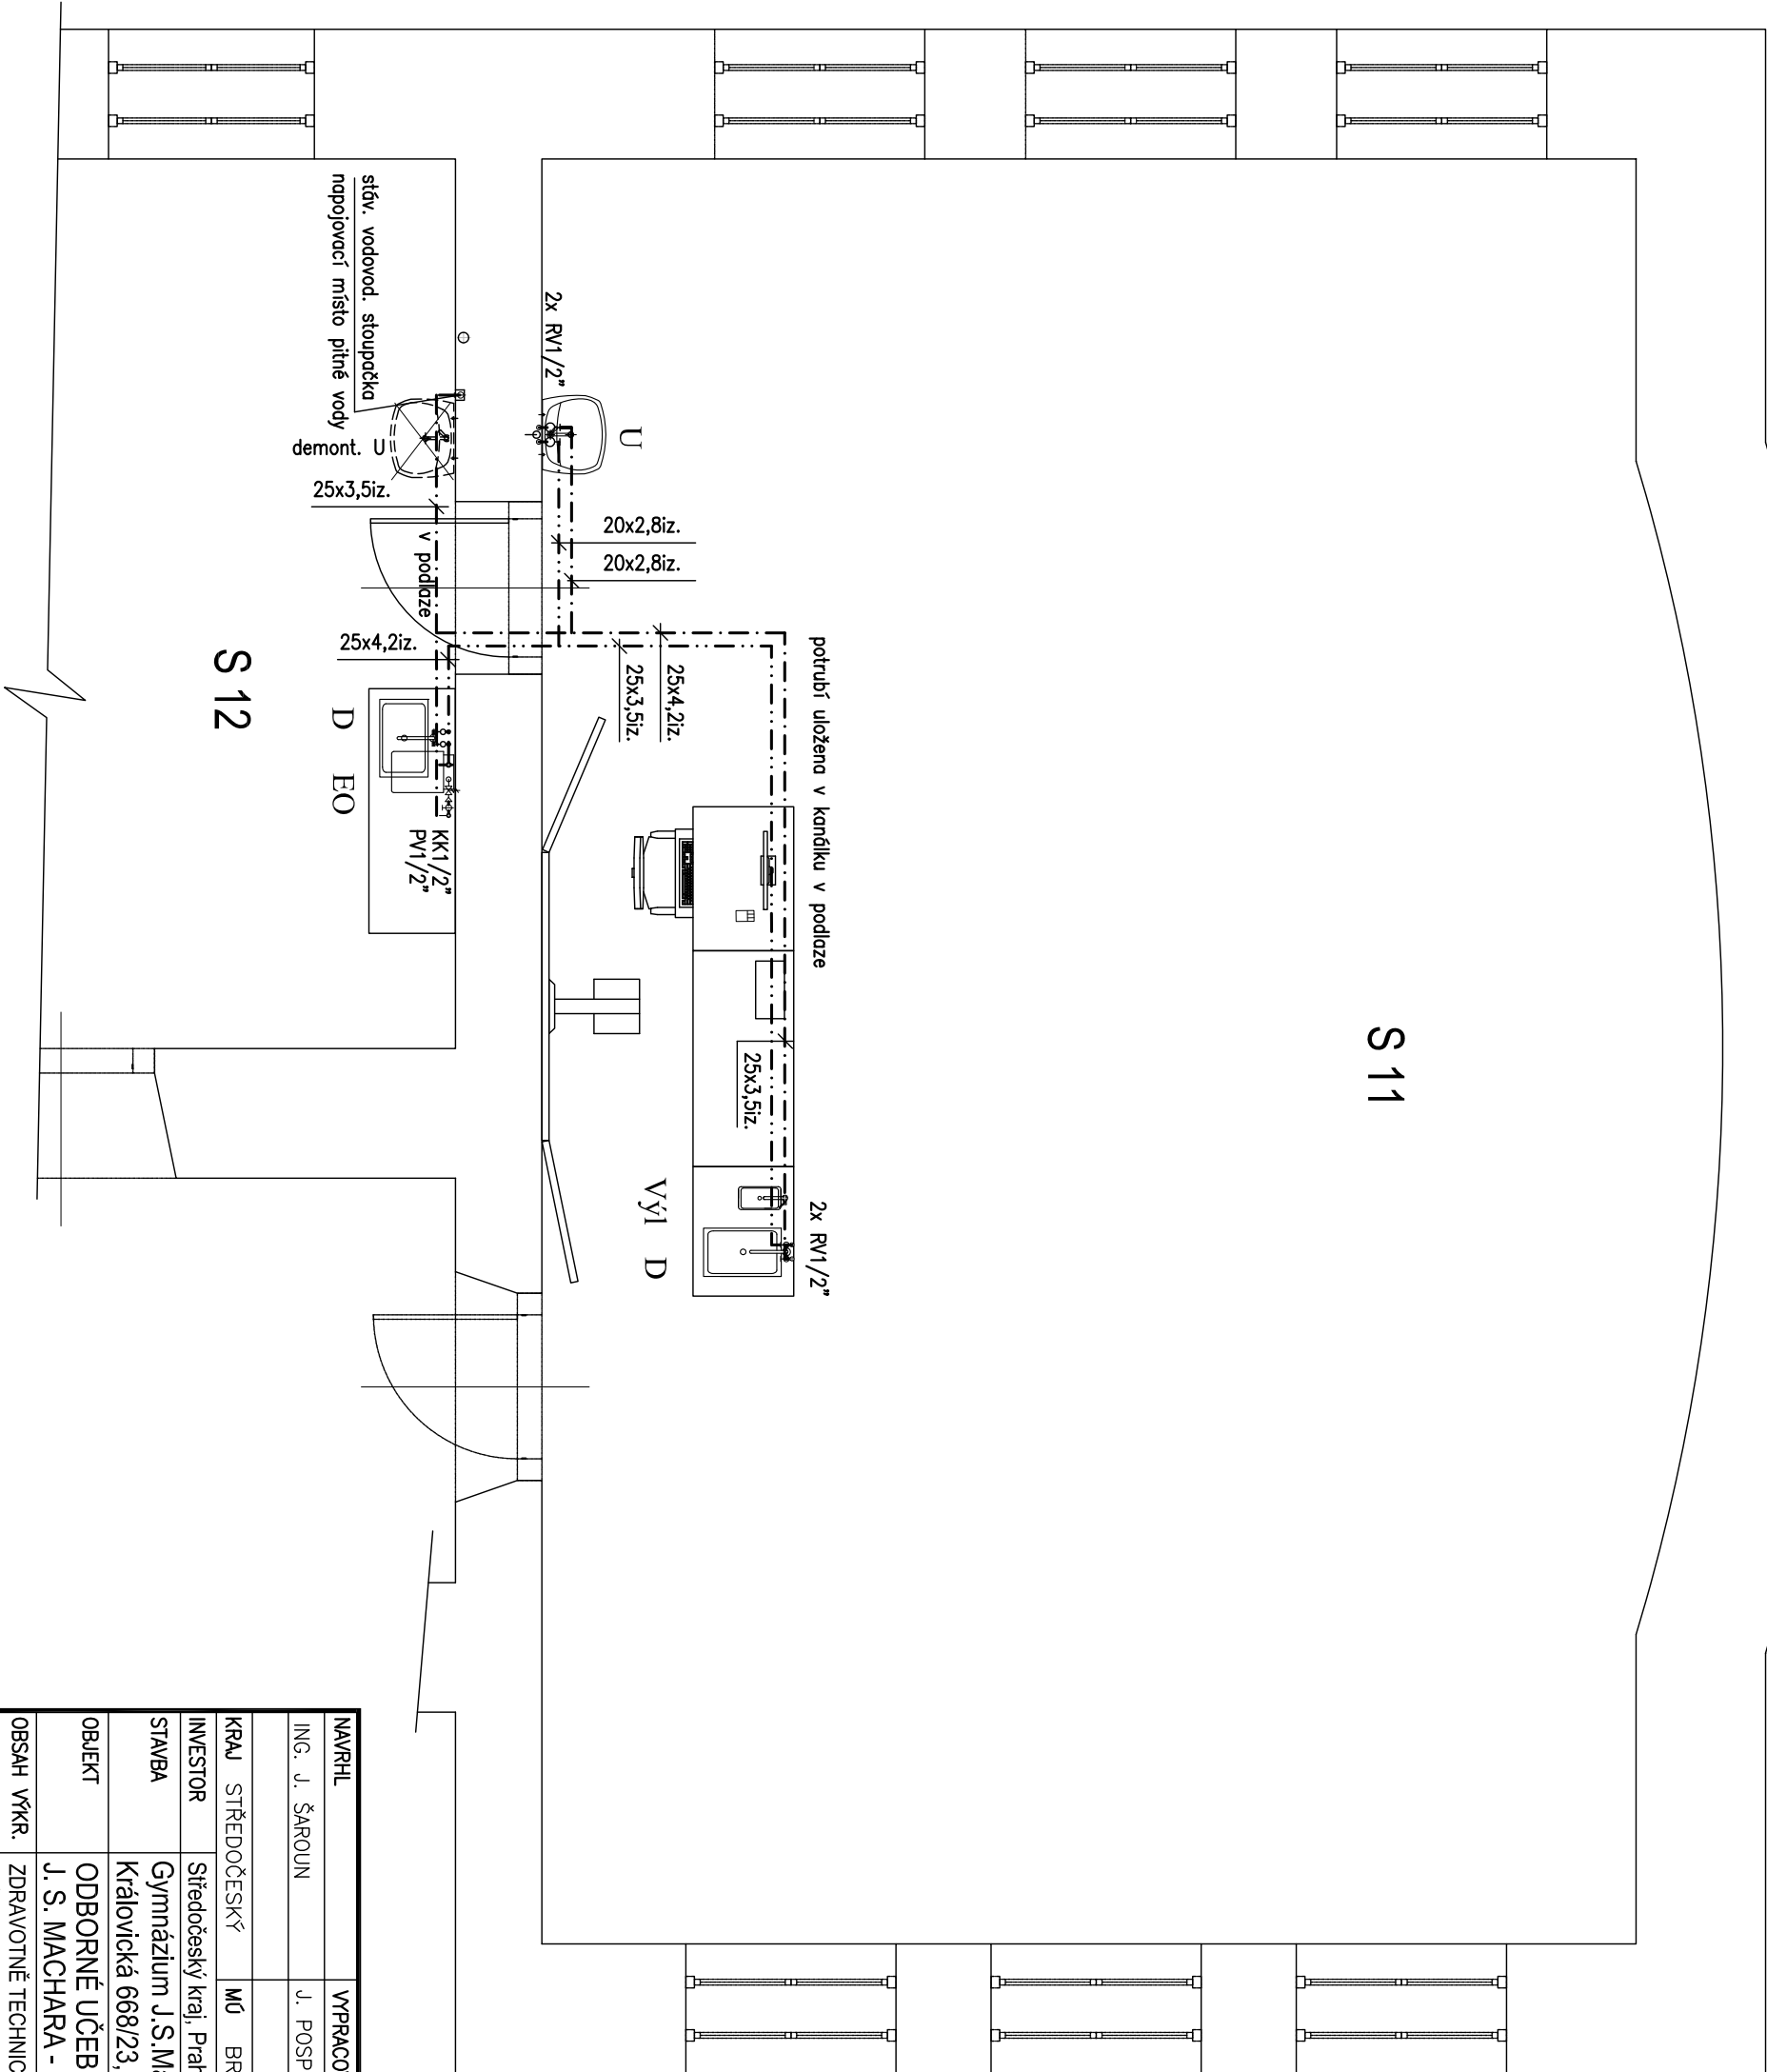

S 11

LEGENDA POTRUBÍ

- VODOVOD-ROZVOD VODY PITNÉ Z PLAST. TRUBEK PPR PN16
- - - - - VODOVOD-ROZVOD VODY TEPLÉ UŽITKOVÉ
- Z PLAST. TRUBEK PPR PN20

LEGENDA ZAŘÍZENÍ

- U UMÝVADLO KERAMICKÉ 550mm SE ZAPACHOVOU UZÁVĚRKOU,
- UMÝVADLOVÁ STOJÁNKOVÁ BATERIE G 1/2", 2x ROHOVÝ VENTIL G 1/2"

LEGENDA ZAŘÍZENÍ - SOUČÁST LAB. NÁBYTKU

- D DŘEŽ POLYPROPYLENOVÝ S POLYPROPYLEN. ZAPACHOVOU UZÁVĚRKOU,
- LABORATORNÍ BATERIE STOJÁNKOVÁ G1/2", 2x RV 1/2"
- VÝ1 VÝLETKA HRANATÁ Z POLYPROPYLENU SE SÍTKEM, SIFONEM A FLEXI HADICÍ,
- VÝTOKOVÉ RAMÉNKO G1/2"
- E0 ELEKTRICKÝ ZÁSOBNIK OHŘÍVAČ 10 l, 2,2 kW, 230 V, 10 A-ZAPojENÍ TLAKOVÉ

NAVRHL		VYPRACOVAL		KONTRLOVAL	
ING. J. ŠAROUN		J. POSPÍŠILOVÁ		ING. J. ŠAROUN	
KRAJ STŘEDOČESKÝ		MÚ BRANDÝS NAD LABEM – STARÁ BOLESLAV			
INVESTOR		Středočeský kraj, Praha 5, Smíchov, Zborovská 81/11, 150 00		DATUM	
STAVBA		Gymnázium J.S.Machara, Brandýs n.L.-Stará Boleslav Královická 668/23, PSČ 250 01, IČ 61388939		STUPĚŇ	
OBJEKT		ODBORNÉ UČEBNÝ G BRANDÝS - GYMNAZIUM		ZAK.Č.	
OBSAH VÝKR.		ZDRAVOTNĚ TECHNICKÉ INSTALACE		POČET A4	
		PŮDORYS 1. NP - VODOVOD		2	
				MĚŘITKO	
				1:50	
				Č.VÝKR.	
				D.1.4.b.5	



STEBAU s.r.o.  
středisko projekce  
Jižní 870, 500 03 HRADEC KRÁLOVÉ CZ  
e-mail: stebau.projekce@nsc.cz  
tel.: 606/96946, fax.: 495408904