



U EBNA JAZYK MALÁ (ZELENÁ) - P07

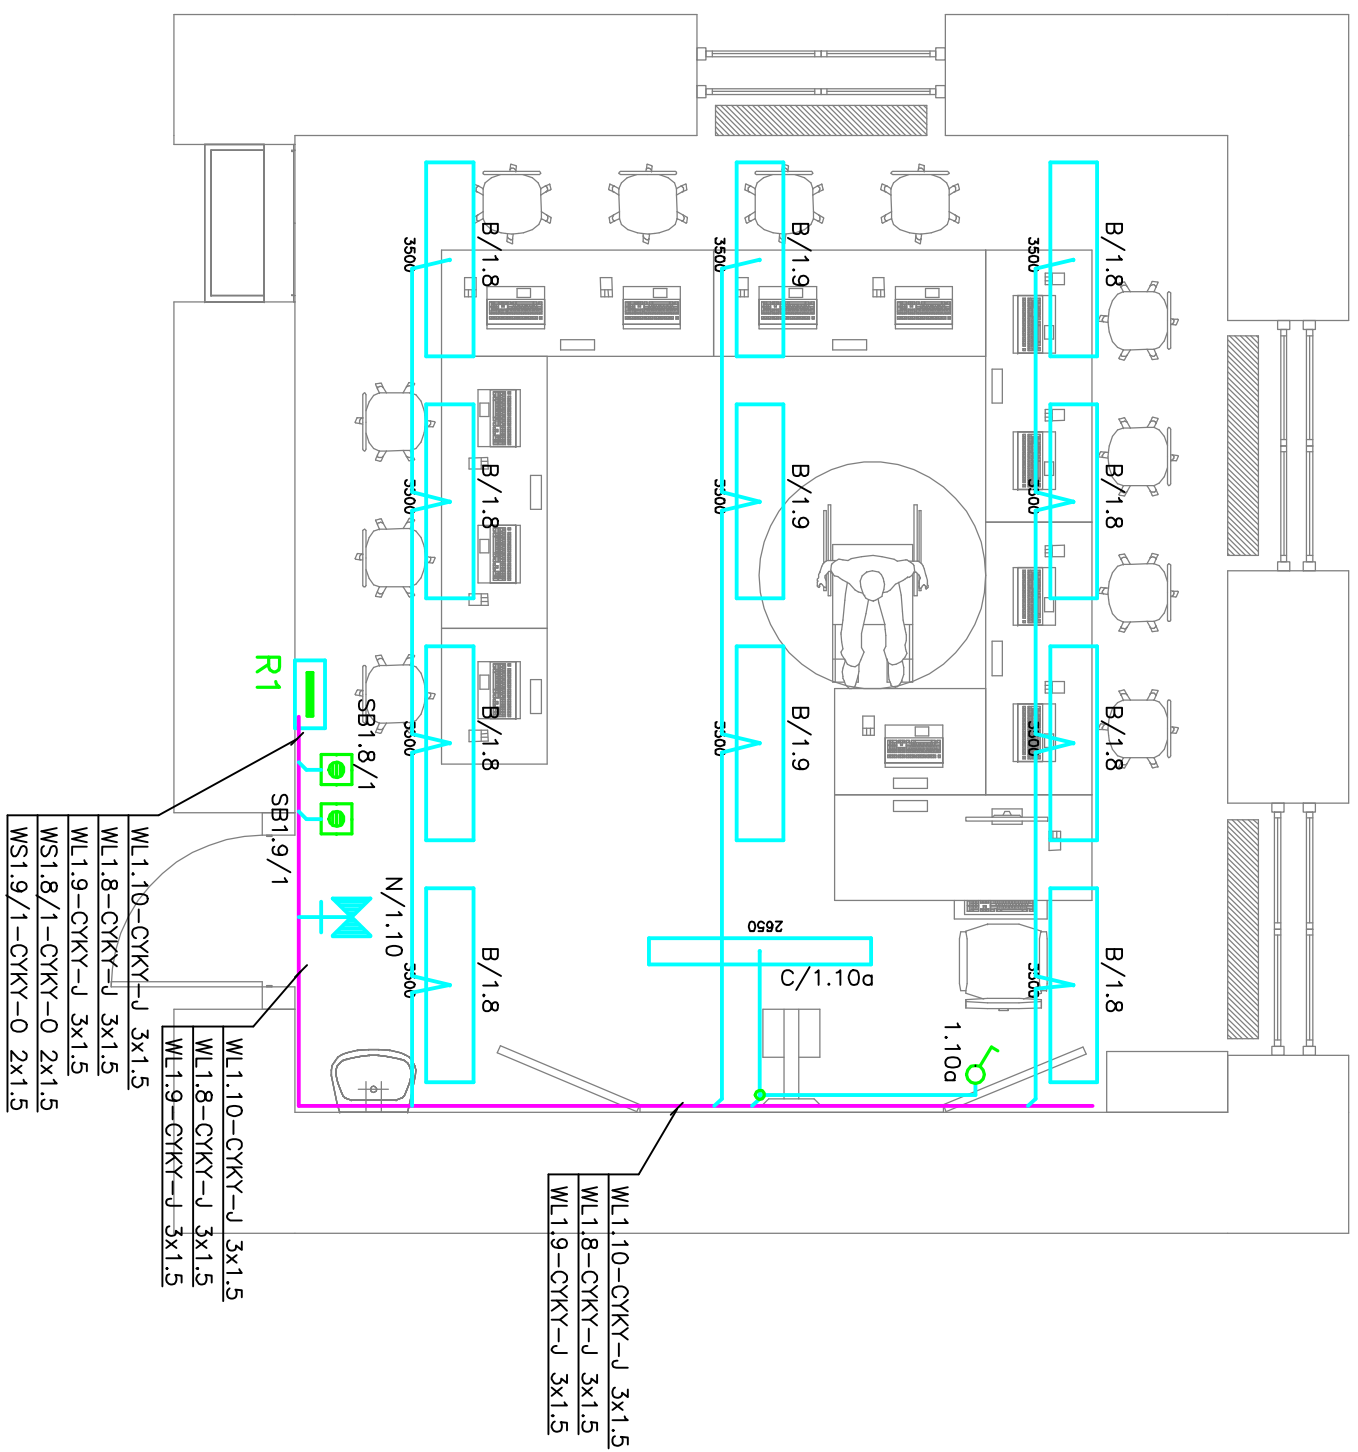

6,46 x 6,17 x 3,82 m
PŁOCHA 39,86 m²

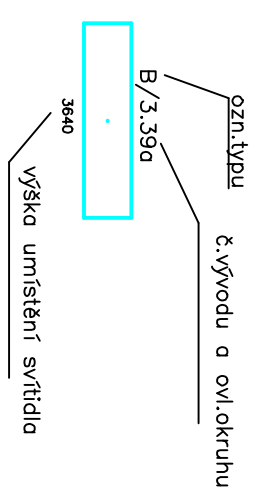

ovladače umístěny ve výšce 1,1m nad podlahou

ROZVODNÁ SOUSTAVA: 3NPE str. 50Hz, 400V / TN-C-S

VYPRACOVANÍ	ODP. PROJ. PROFESE	KONTROLA	ODP. PROJ. STABBY
Ing. Iva Kábrová	Ing.Iva Kábrová	Ing.Iva Kábrová	
OKRES:	OBC:		
INVESTOR:	Sřídovací kraj, Praha 5, Směchov, Zborovská 81/11		
Odborné učebny G Brandýs ? Gymnázium J.S. Machoň Stará Boleslav, Králavická 668 Elektroinstalace			
ZAK.CÍSLO: SK_06			
ARCHIVNÍ CÍSLO			
C.YKRESU			
7			
7			