



1	2	3	4	5	6	7	8	9	10	11	12	13	14	15	16	17	18	19	20
---	---	---	---	---	---	---	---	---	----	----	----	----	----	----	----	----	----	----	----

Obsah: Rozvaděč R3 – chemie

Akce: Odborné učebny G Brandýs – Gymnázium J.S. Machara,
Stará Boleslav, Královická 668
Elektroinstalace

1	2	3	4	5	6	7	8	9	10	11	12	13	14	15	16	17	18	19	20
Vypíracová: Ing. Iva Kábrtyová								ZNAK FIRMY		Investor: Středočeský kraj, Praha 5, Smíchov									
Kontroloval: Ing. Iva Kábrtyová																			
Datum : 03.06.2022																			
Zak.číslo: SK_06															A.K.:		Listů: 6		
Změna/Datum: Vyřiz. Borovská 81/11															V.č.:		List:		
Měřítko:															17		1		

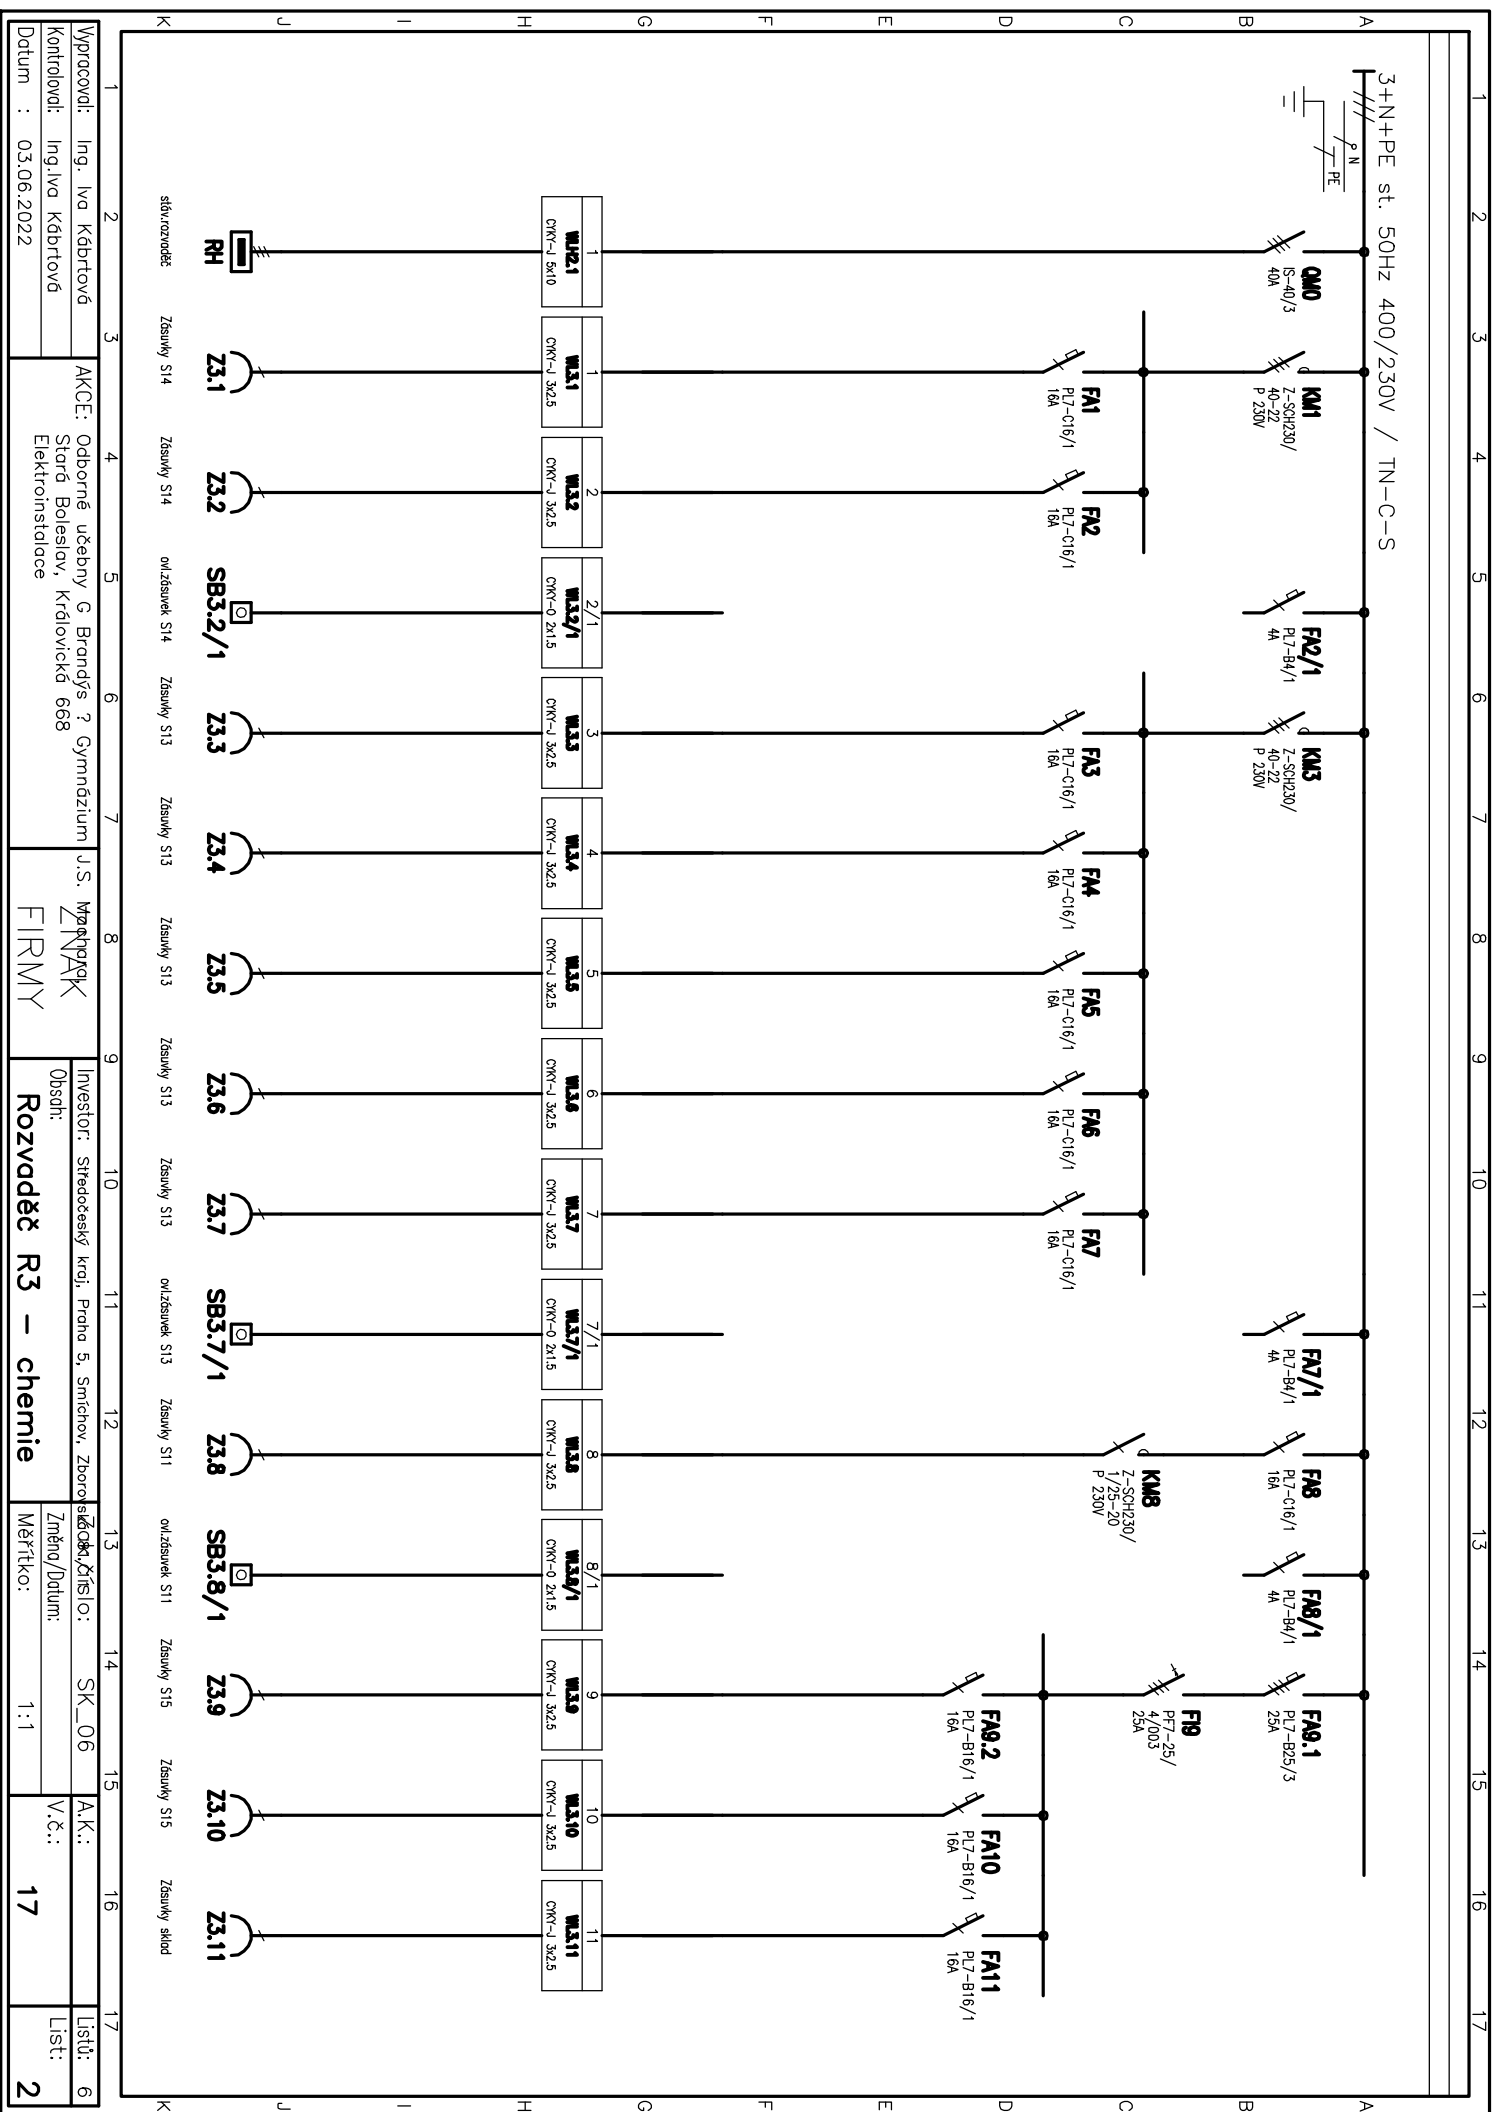

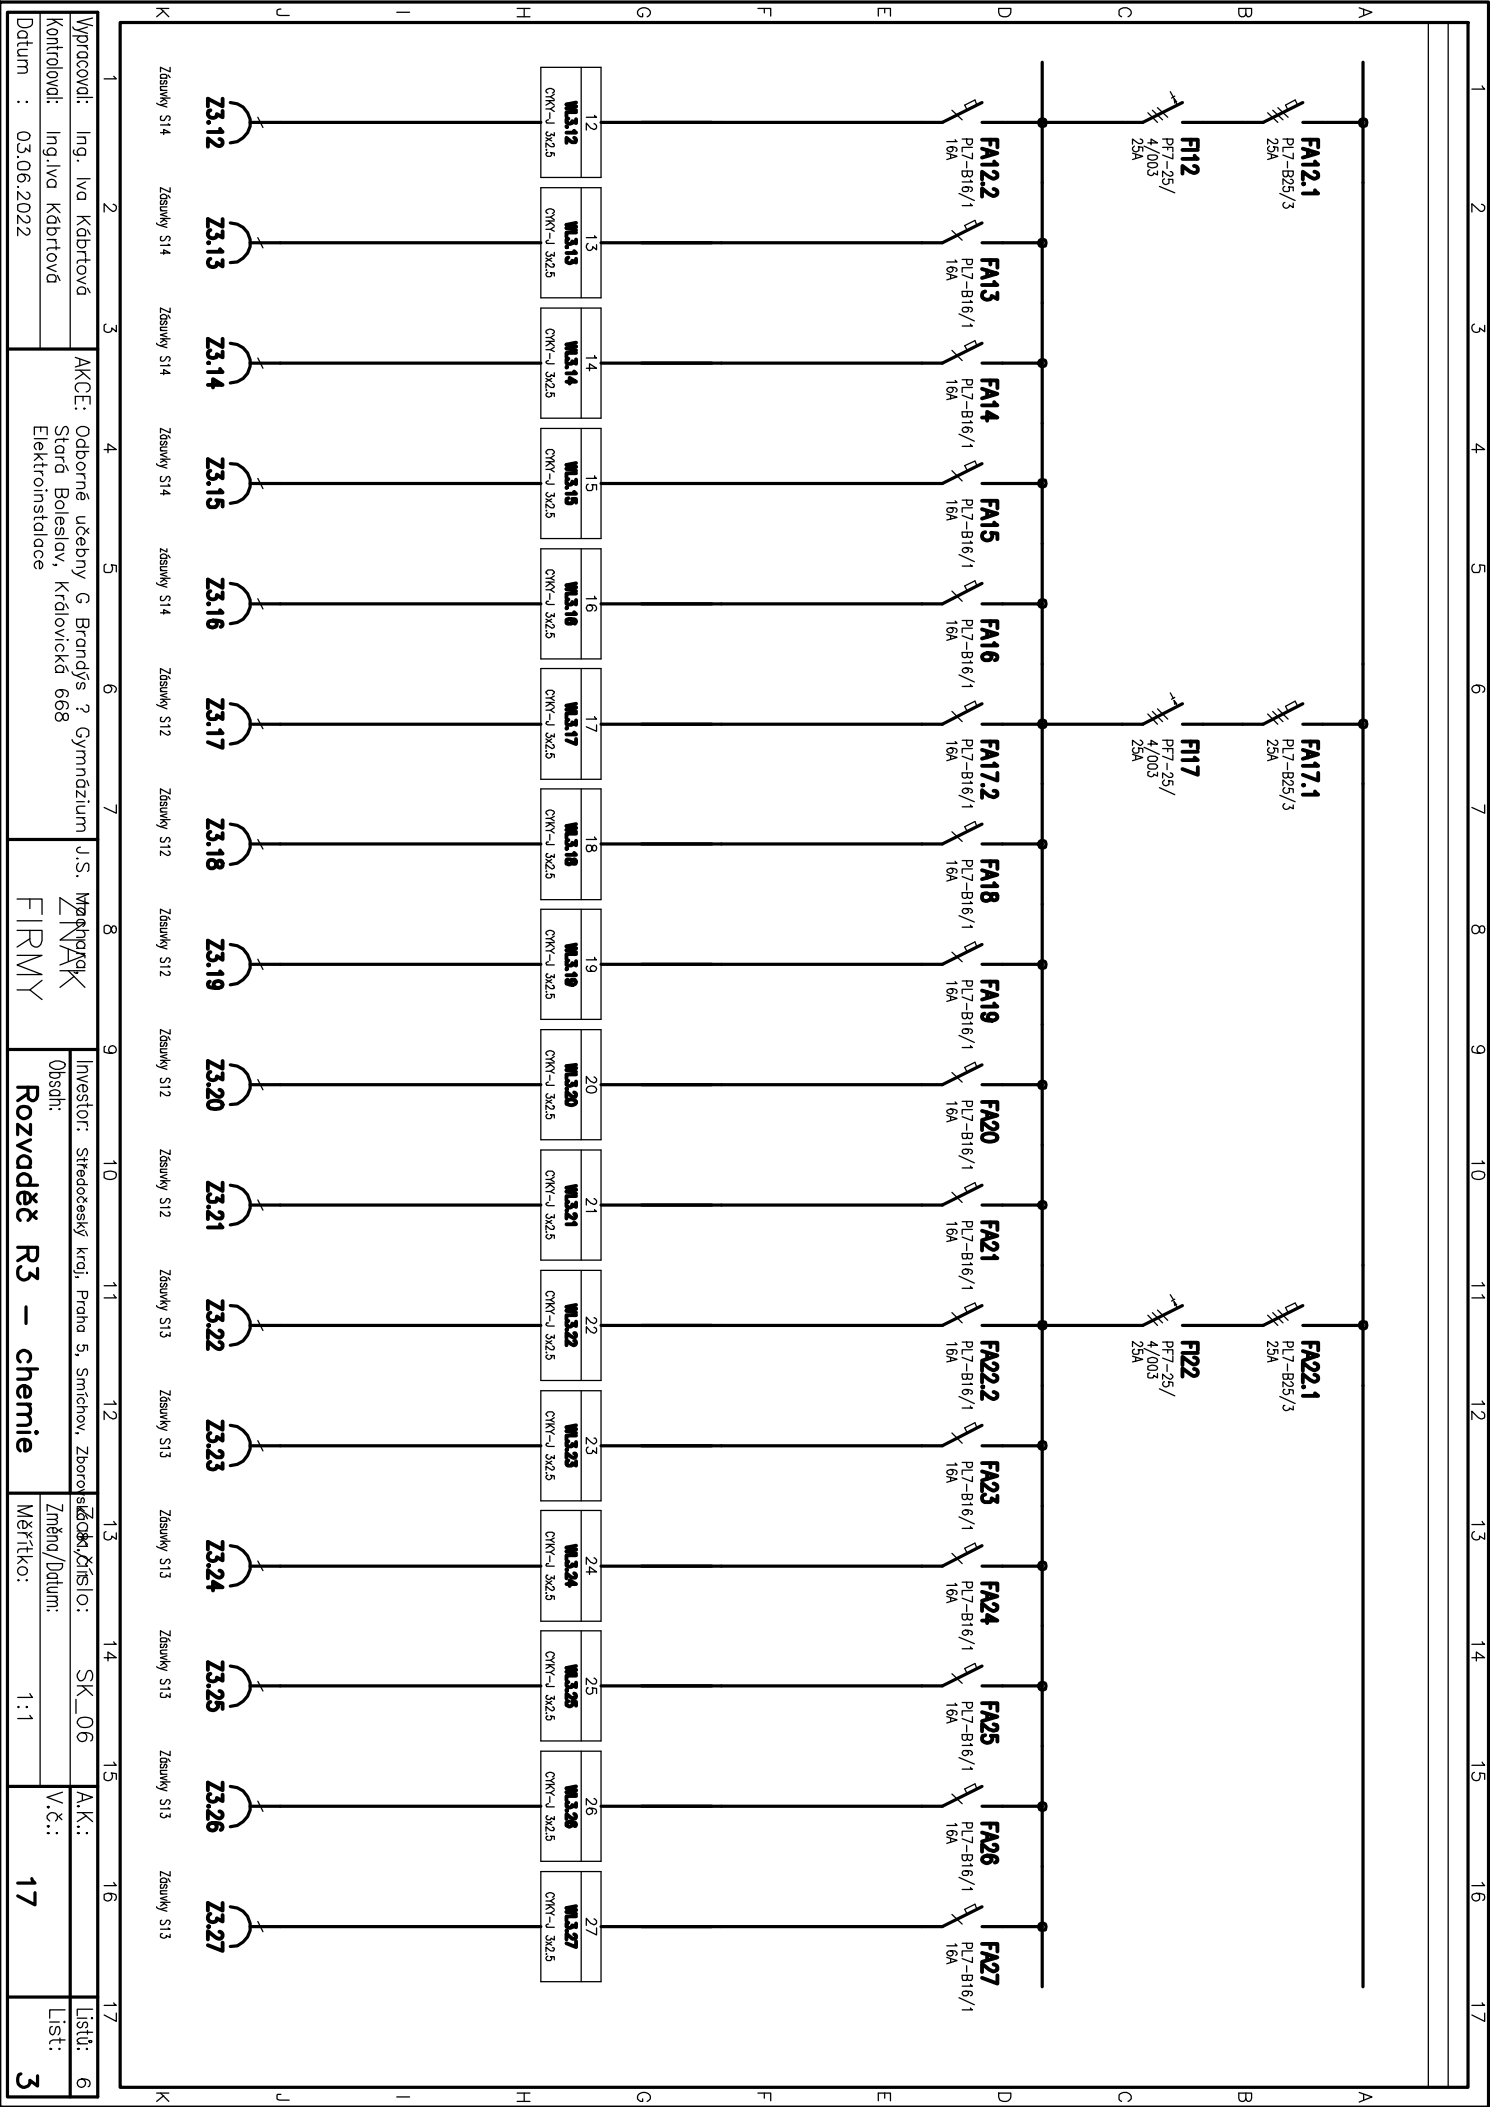

Vypracoval: Ing. Iva Kábrtová
Kontroloval: Ing. Iva Kábrtová
Datum : 03.06.2022


AKCE: Odborné učebny G Brandys ? Gymnázium
Stare Bolestav, Krdovic 668
Elektroinstalace

J.S. MACHALAK
FIRMY

Investor: Stredocesky kraj, Praha 5, smichov, Zborov
Úsah: Rozvadč R3 – chemie

Zmno/ Datum: SK_06
Mrtko: 1:1

A.K.:
V.C.:
List: 3

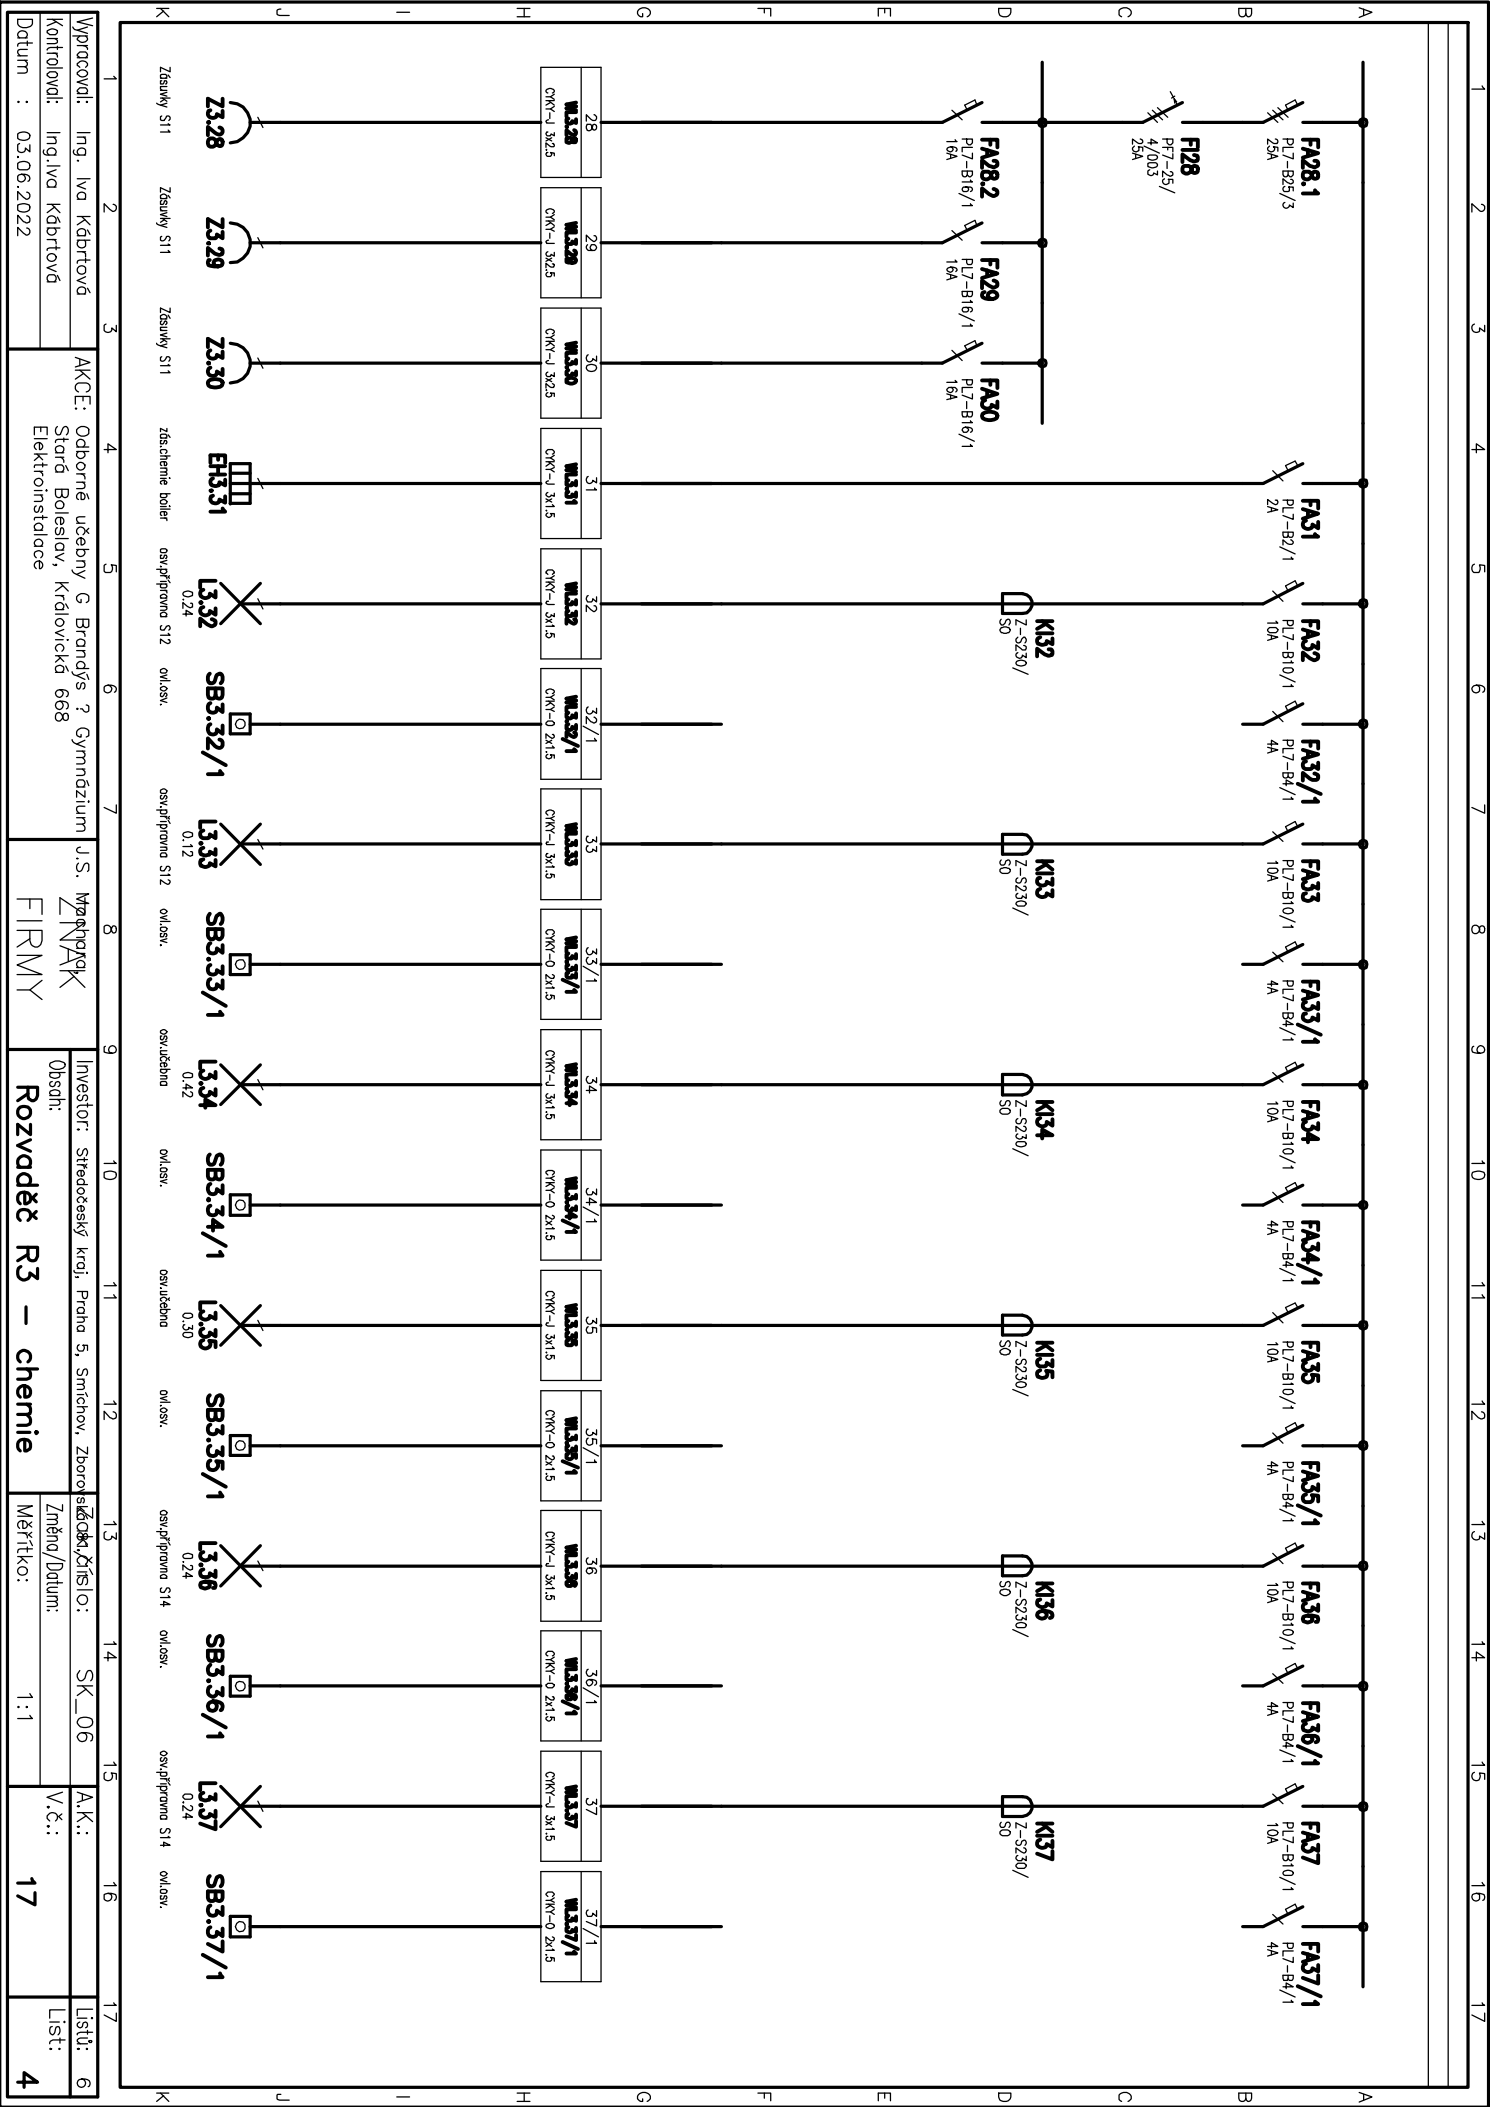

Technical drawing of a high-voltage switchgear (Rozvodnice) showing front and side views with dimensions.

Front View Dimensions:

- Overall width: 1070 mm
- Internal width: 1005 mm
- Overall height: 590 mm
- Internal height: 480 mm
- Bottom flange width: 127 mm
- Bottom flange height: 136 mm

Side View Dimensions:

- Overall width: 1020 mm
- Overall height: 500 mm

Technical Specifications:

- Rozvodnice: Velkoobdobňová rozvodnice.
- Pole: Pole: Velkoobdobňová rozvodnice. Stupeň krytí IP30. Maximální proud 160A. Větné N/PE svorkovnice.
- Barva: Bílá
- Dveře: Dveře: Plechové plně
- Zodní kryt: Součást rozváděčové skříně
- Konstrukce: S DIN lištami
- Počet řad: 6. Počet modulu 144.
- Vnější rozměry: 590 x 1070 x 136 (Šířka x Výška x Hloubka)
- Vnitřní rozměry: 480 x 1005 (Šířka x Výška)
- Výkres: 500 x 1020 x 127 (Šířka x Výška x Hloubka)