Př ÍPRAVNA PRO POKUSY Z CHEMIE S14
6,68 x 6,18 x 3,7 m
PLOCHA 41,28 m2

KABINET CHEMIE S15
3,14 x 3,79 x 3,5 m
PLOCHA 11,82 m2

SKLAD S16
3,14 x 2,24 x 3,5 m
PLOCHA 6,99 m2

CHODBA KE SKLADU S16
1,4 x 0,6 x 2,4 m
PLOCHA 0,84 m2

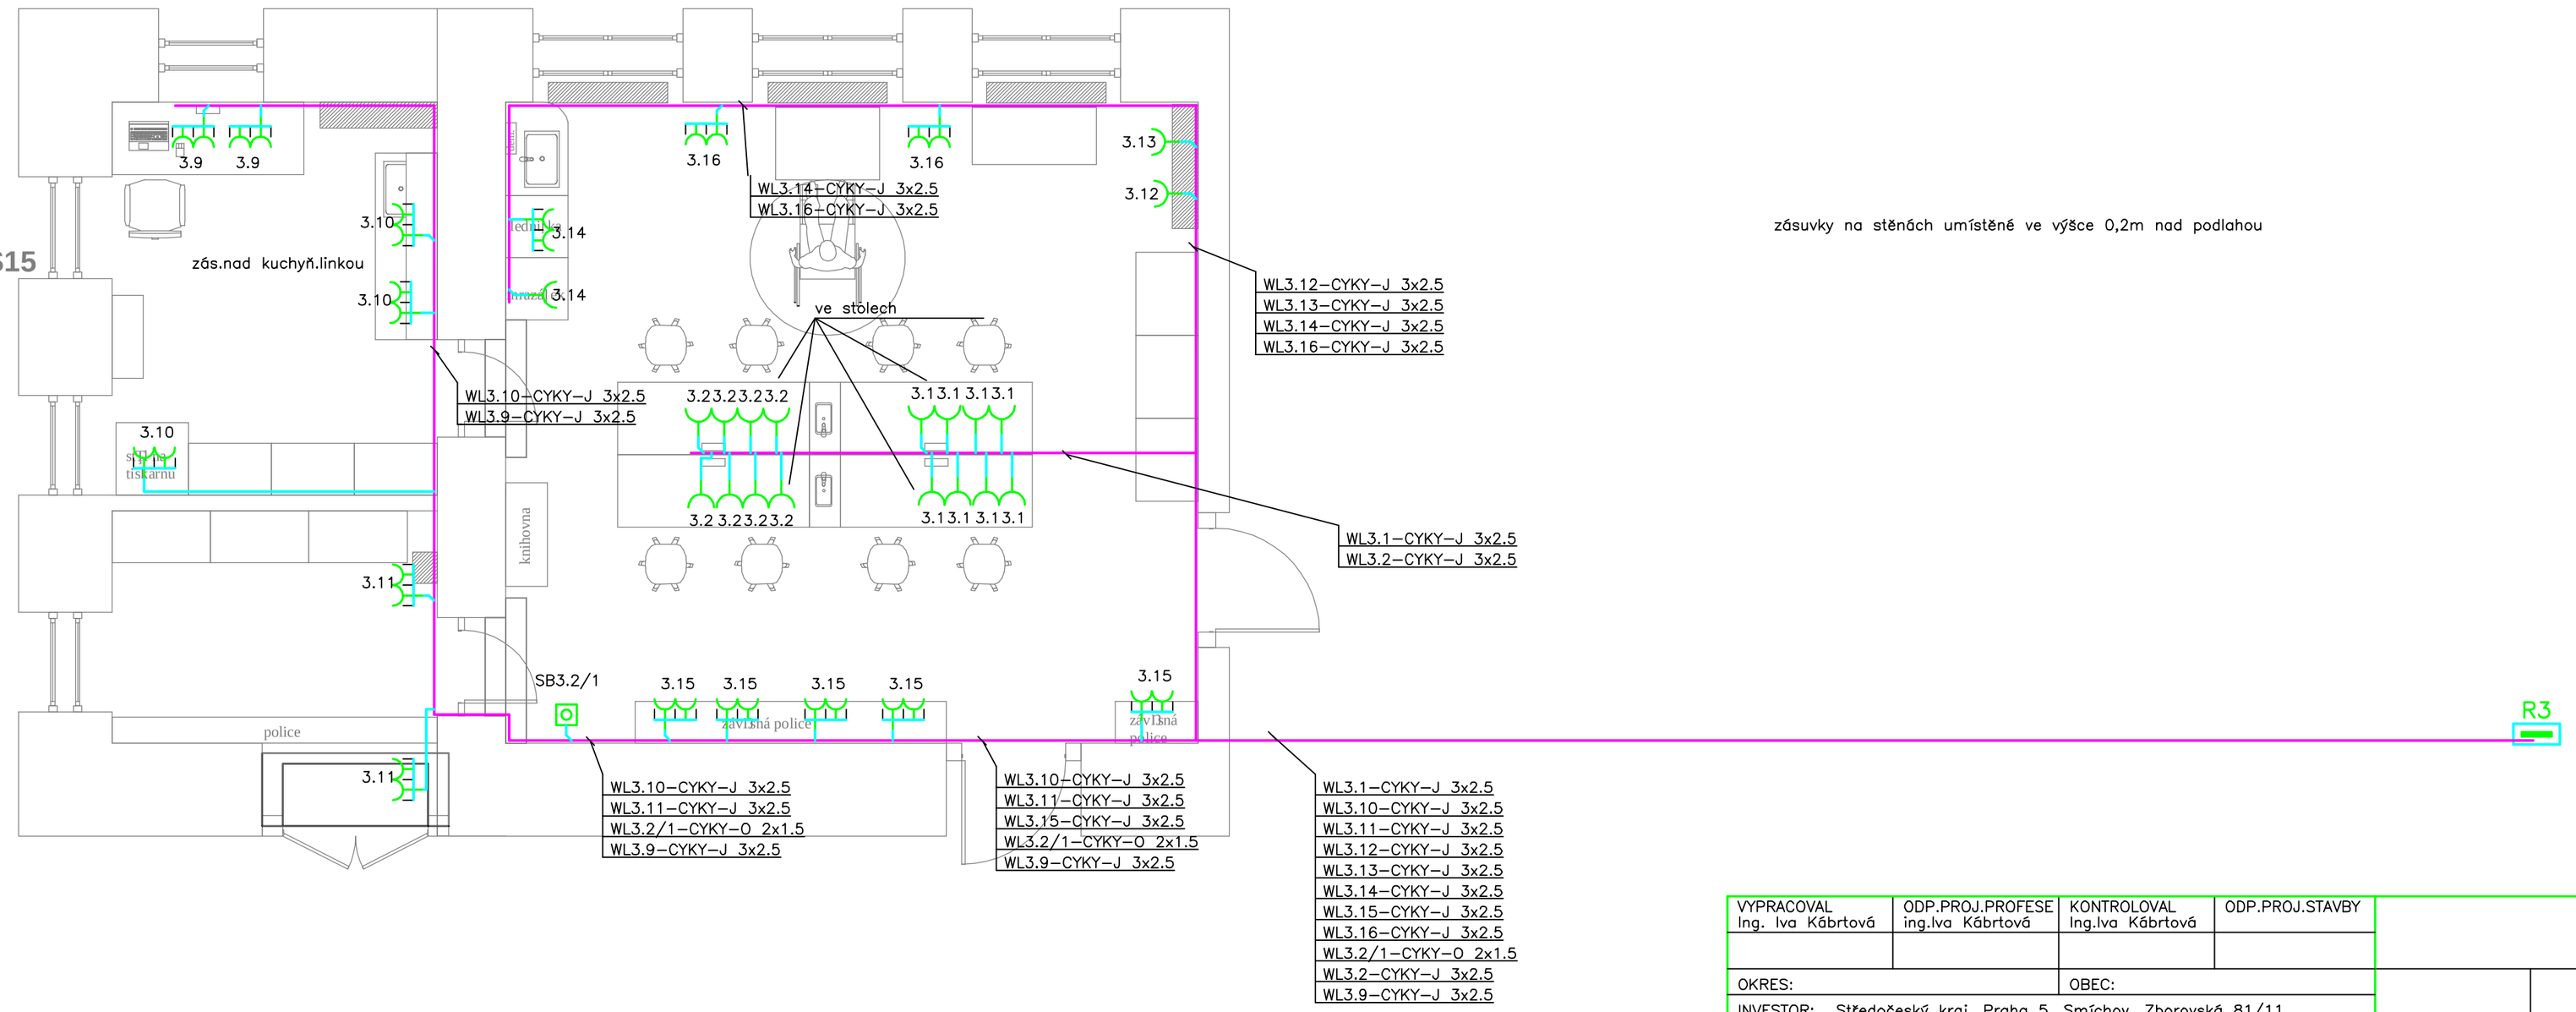

zásuvky na stěnách umístěné ve výšce 0,2m nad podlahou

VYPRACOVAL	ODP.PROJ.PROFESE	KONTROLOVAL	ODP.PROJ.STAVBY	
Ing. Iva Kábrtová	ing.Iva Kábrtová	Ing.Iva Kábrtová		
OKRES:		OBEC:		
INVESTOR: Středočeský kraj, Praha 5, Smíchov, Zborovská 81/11				
Odborné učebny G Brandýs – Gymnázium J.S. Machar Stará Boleslav, Královická 668 Elektroinstalace			FORMAT	3 A4
			DATUM	03.06.2022
			STUPEN	DPS
			MERITKO	1:50
			ZAK.CISLO: SK_06	
Přípravna pro pokusy z chemie S14			ARCHIVNI CISLO	C.VYKRESU 4