


**POLYTECHNICKÁ U EBNA 118**  
8,675/10,685 x 6,54 x 3,84  
PLOCHA 60,43 m<sup>2</sup>

**SERVEROVNA 118a**  
**1,81 x 4,5 x 3,82 m**  
**PLOCHA 8,15 m2**

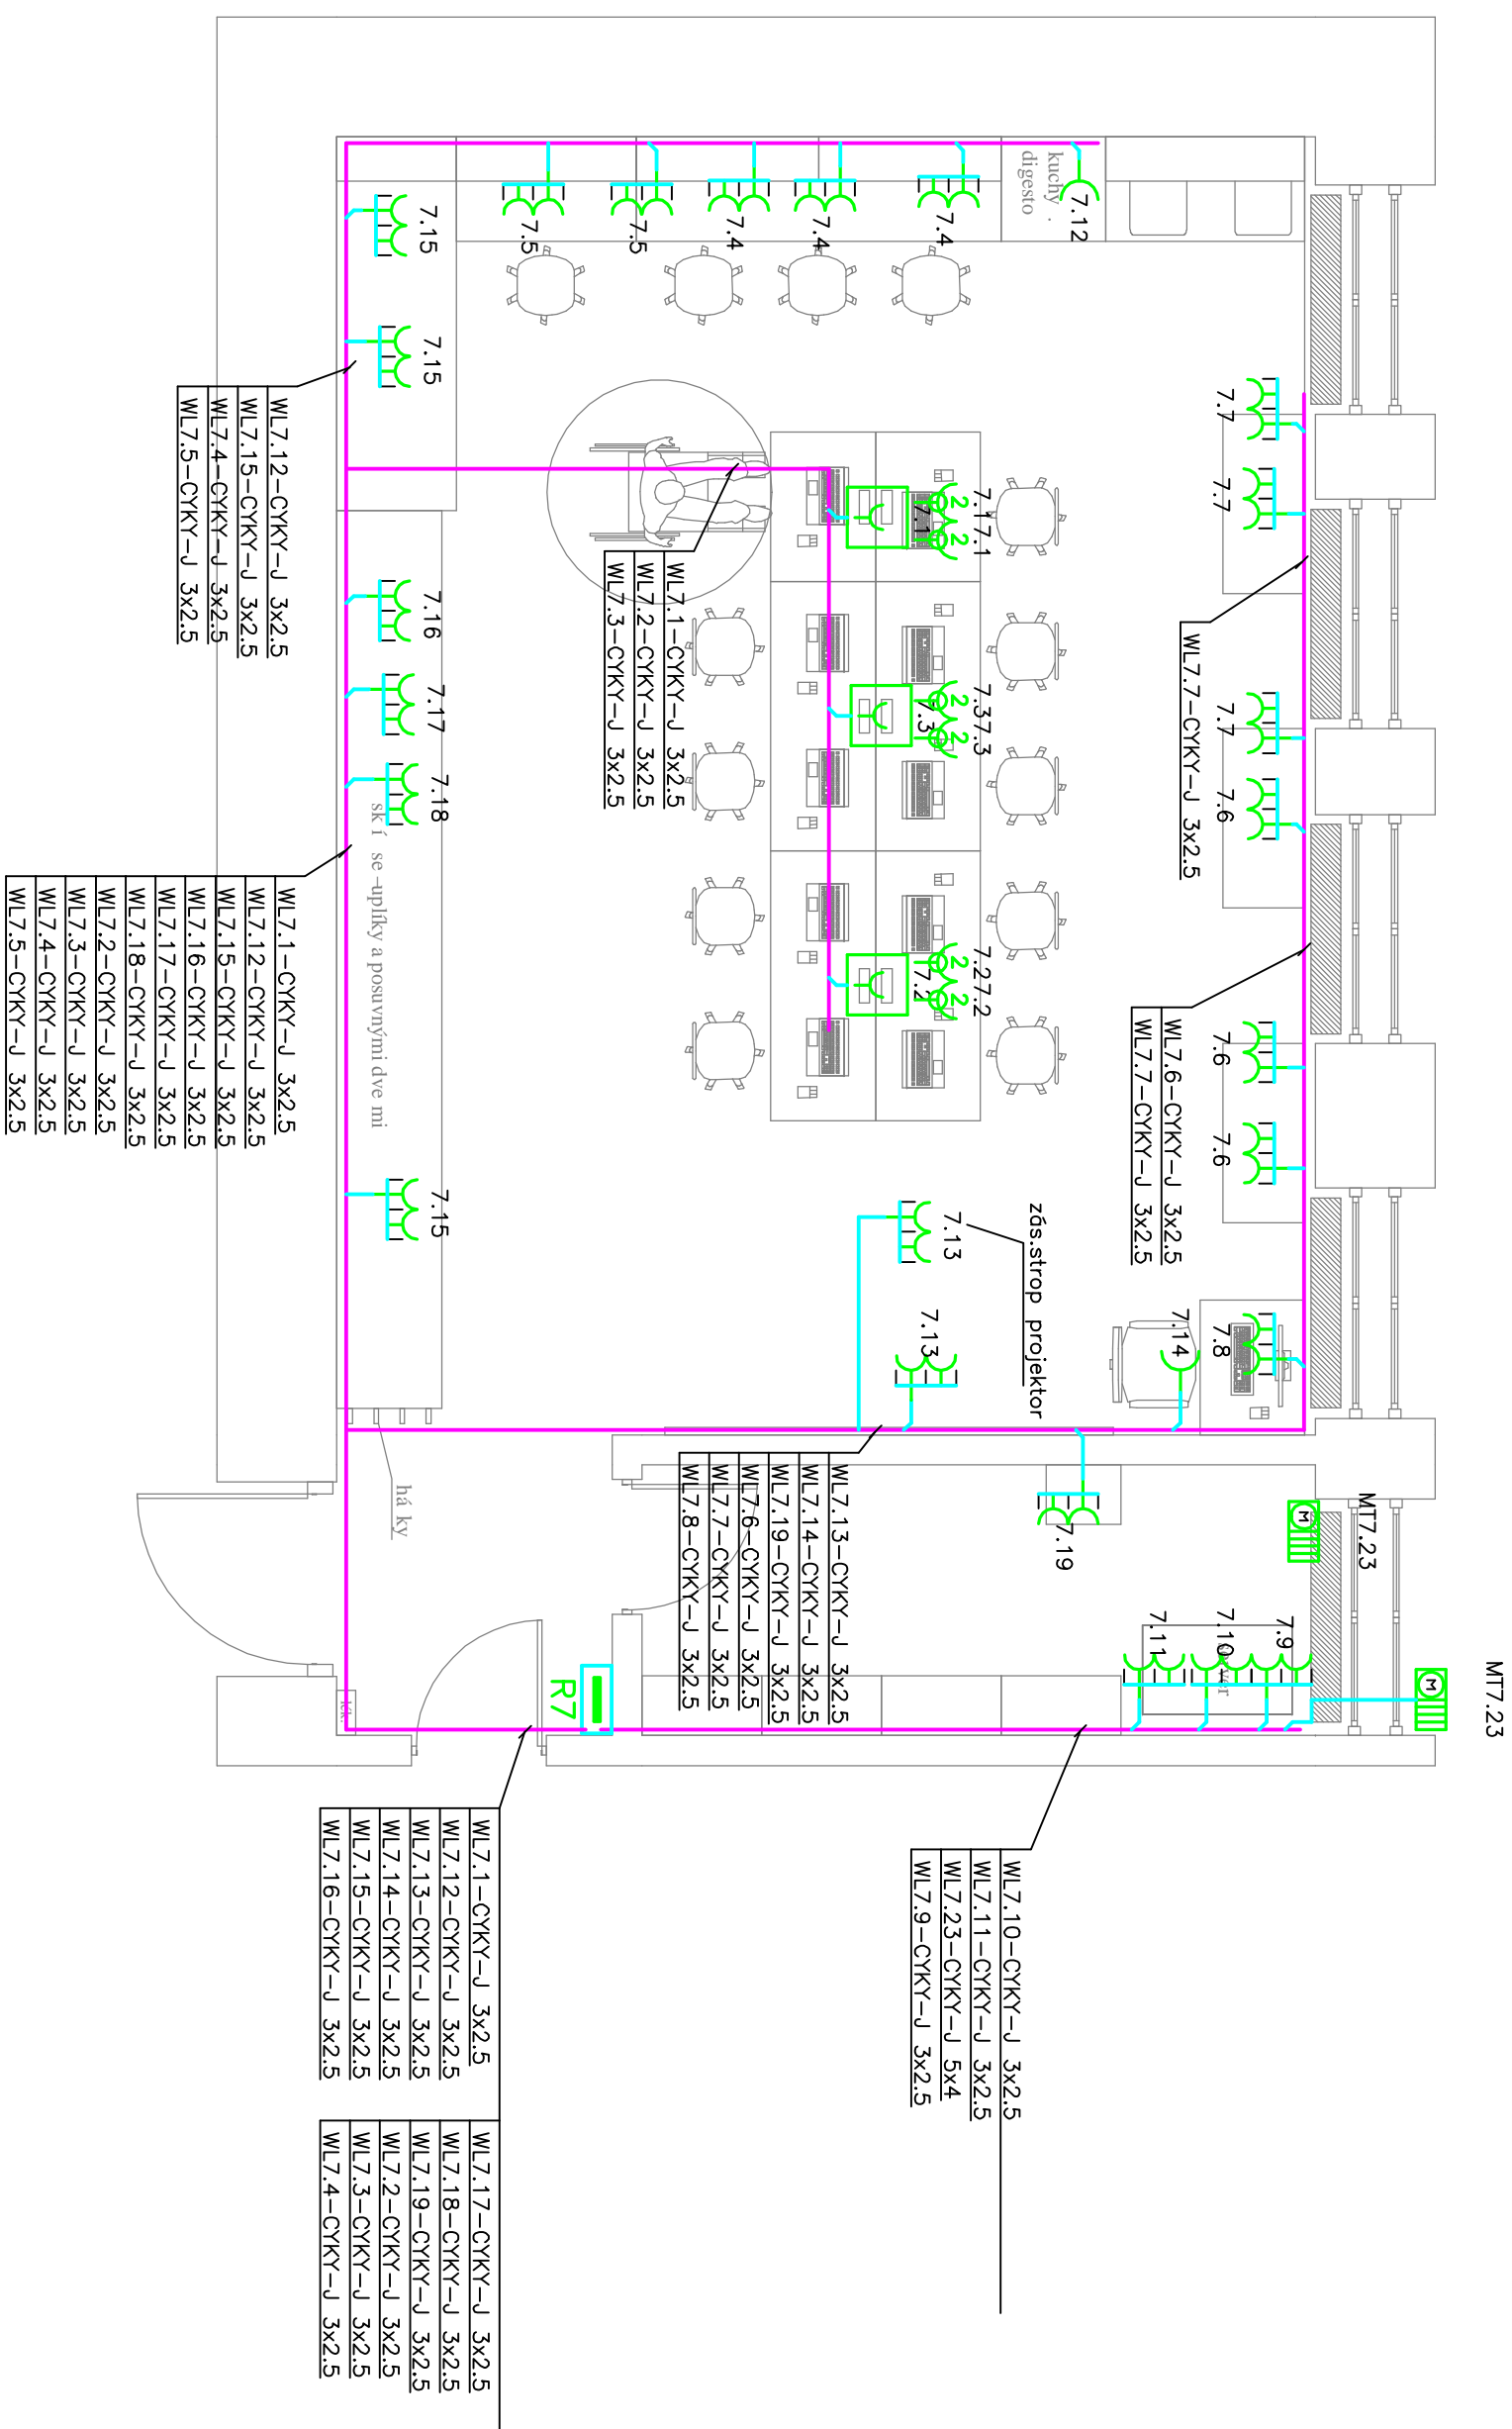

ROZVODNÁ SOUSTAVA: 3NPE str. 50Hz, 400V / TN-C-S

VYPRACOVANÉ Ing. Ivo Kábrtová	ODP. PROL. PROFESSE Ing. Ivo Kábrtová	KONTROL. OVÁL Ing. Ivo Kábrtová	ODP. PROL. STAVBY
OKRES:		OBEČ:	
INVESTOR: Středočeský kraj, Praha 5, Smíchov, Zborovská 81/11			
<p>Odborné učebny G Brandýs ? Gymnázium J.S. Machaně  Stard Boleslav, Křelovická 668  Elektroinstalace</p>			
<p>PolYTECHNICKÁ učebna 118</p>			
ZAK.ČÍSLO: SK_06		C.VYKRESU	
ARCHIVNÍ ČÍSLO		C.VYKRESU	
MERITKO		MERITKO	
STUPEN		STUPEN	
FORMAT		FORMAT	
DATUM		DATUM	
12.05.2022		12.05.2022	
3 A4		3 A4	
1:50		1:50	