


S13 - LABORATOŘ CHEMIE

S14 - PŘÍPRAVNA PRO POKUSY Z CHEMIE

S15 - KABINET CHEMIE

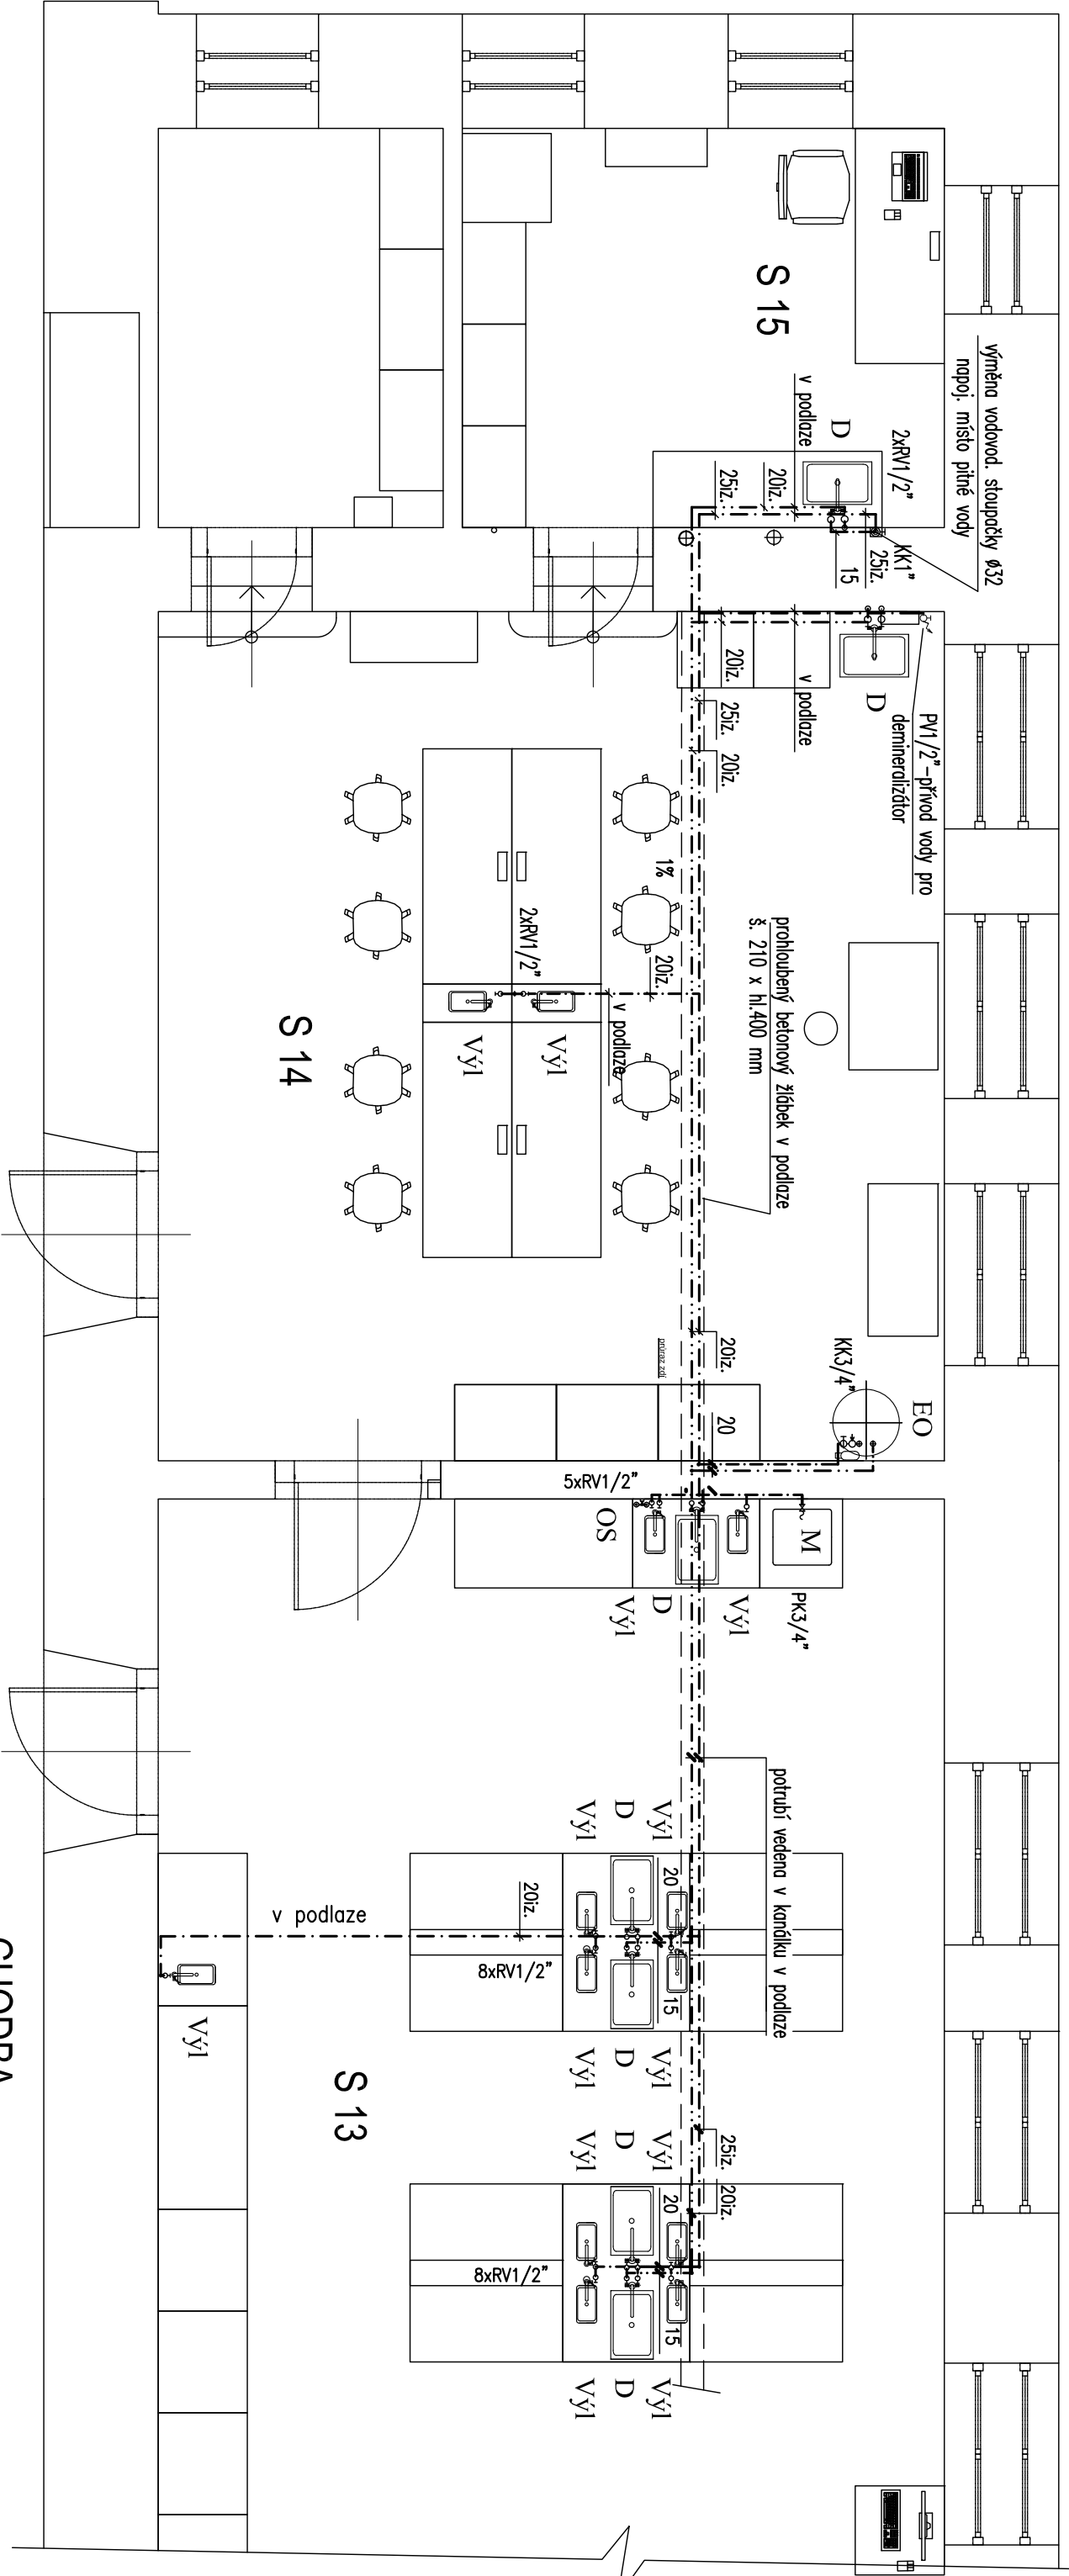

LEGENDA POTRUBÍ

- VODOVOD-ROZVOD VODY PITNÉ-POTRUBÍ Z PLASTOVÝCH TRUB PPR PN16
- VODOVOD-ROZVOD VODY TEPLÉ UŽITKOVÉ-POTRUBÍ Z PLASTOVÝCH TRUB PPR PN20

LEGENDA ZAŘÍZENÍ

- EO ELEKTRICKÝ TLAKOVÝ ZÁSOBNIKOVÝ OHŘÍVAČ TUV ZÁČESNÝ 150 l, 2.20kW, 230 V
- PV 1/2" PRAČKOVÝ VENTIL G 1/2"/3/4"
- D DŘEŽ POLYPROPYLENOVÝ 560x460x385 mm S POLYPROPYLEN. ZAPACHOVOU UZÁVĚRKOU, LABORATORNÍ STOLÁKOVÁ KOHOUTKOVÁ BATERIE G1/2"
- VÝ1 VLETKA HRANATÁ Z POLYPROPYLENU SE SÍTKEM, SIFONEM A FLEXI HADICÍ, VÝTOKOVÉ RAMÉNKO G1/2"
- OS OČNÍ BEZPEČNOSTNÍ SPRCHA NÁSTĚNNÁ

CHODBA



NAVRHL		VYPRACOVAL		KONTROLOVAL				
ING. J. ŠAROUN		J. POSPÍŠILOVÁ		ING. J. ŠAROUN				
KRAJ STŘEDOČESKÝ		MÚ BRANDÝS NAD LABEM–STARÁ BOLESLAV  <div>STEBAU s.r.o. středisko projekce Jižní 870, 500 03 HRÁDEC KRÁLOVÉ CZ e-mail: stebau.projekce@hsc.cz tel.: 606796946, fax.: 495408904</div>						
INVESTOR	Středocheský kraj, Praha 5, Smíchov, Zbrovovská 81/11, 150 00					DATUM	KVĚTEN 2022	
STAVBA	Gymnázium J.S.Machara, Brandýs n.L.-Stará Boleslav Královická 668/23, PSČ 250 01, IČ 61388939					STUPEŇ	DSP	
						ZAK.Č.	41188	
OBJEKT	ODBORNÉ UČEBNÝ G BRANDÝS - GYMNAZIUM					POČET A4	MĚŘÍTKO	
OBSAH VÝKR.	J. S. MACHARA - S13, S14, S15		2	1:50				
	ZDRAVOTNĚ TECHNICKÉ INSTALACE PŮDORYS 1. NP - VODOVOD		Č. VÝKR.	D.1.4.b.2				