


KANALIZACE S11 - UČEBNA CHEMIE

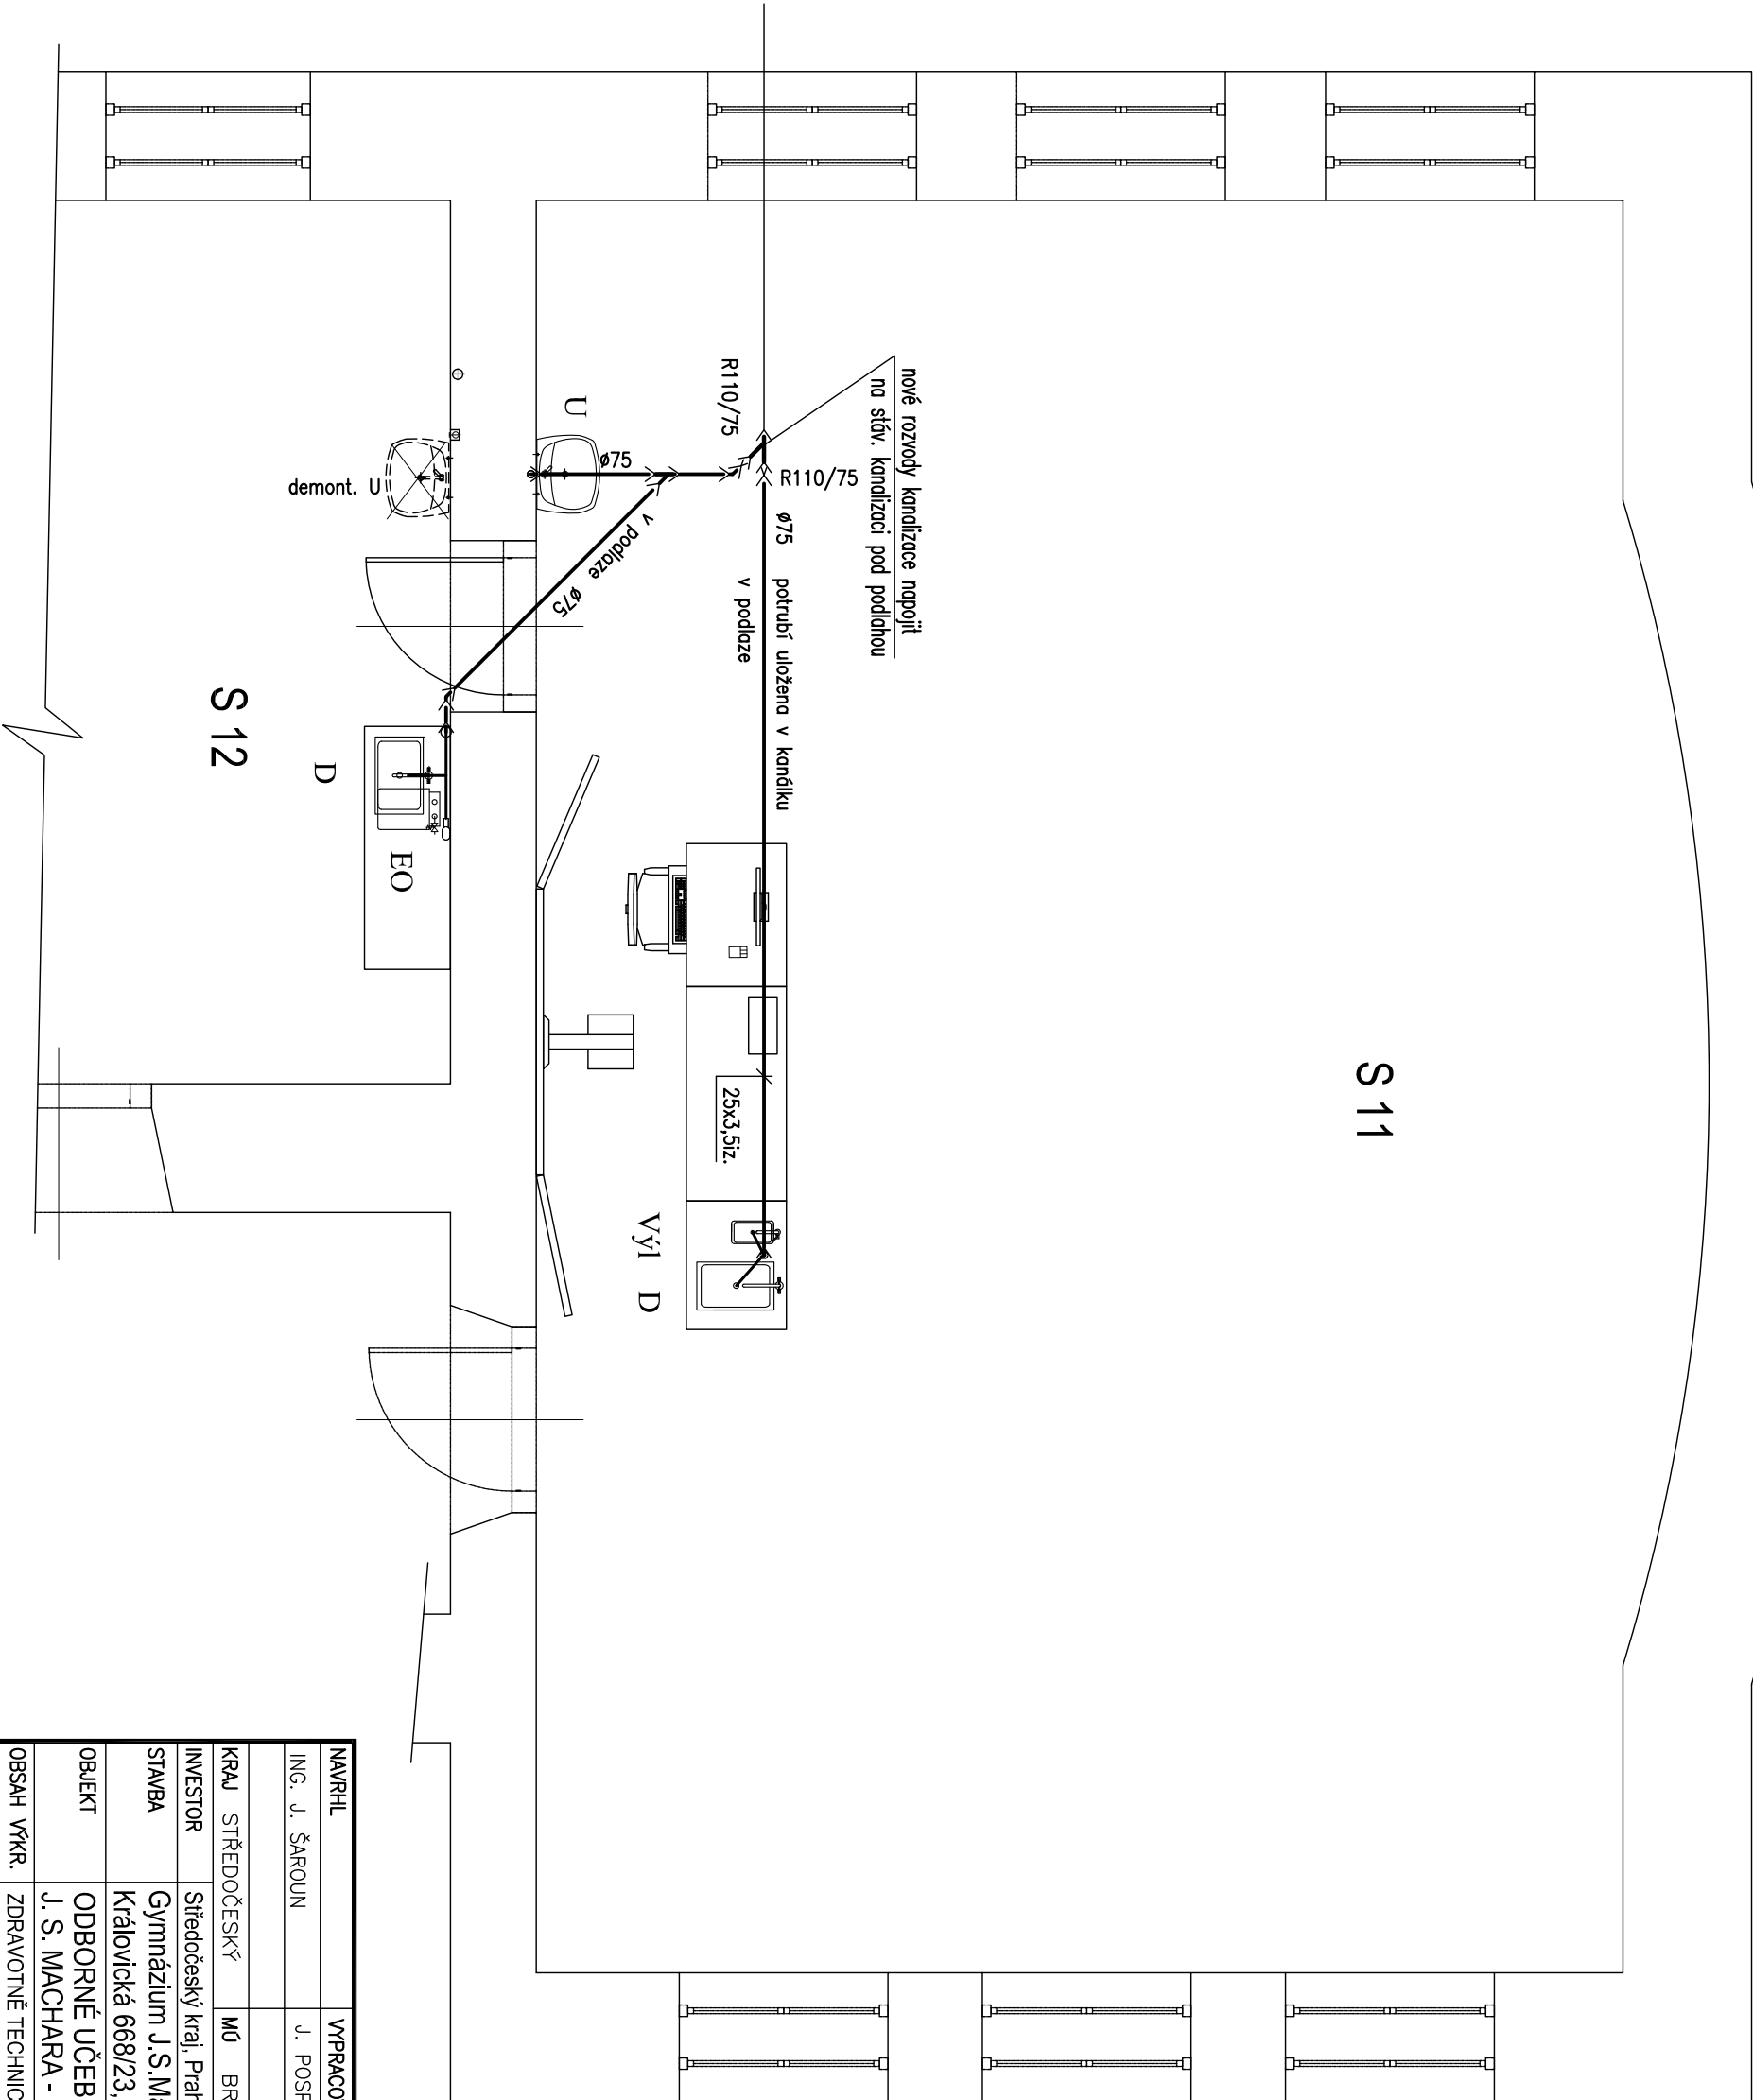

LEGENDA POTRUBÍ

- KANALIZACE-POTRUBÍ Z PLAST. TRUB PPS HT-systém S11
- KANALIZACE-POTRUBÍ Z PLAST. TRUB PPS HT-systém PŘÍPOJOVACÍ
- KANALIZACE-POTRUBÍ Z PLAST. TRUB PVC KG-systém S11

LEGENDA ZAŘÍZENÍ

- U UMÝVADLO KERAMICKÉ 550mm SE ZAPACHOVOU UZÁVĚRKOU,
- STOLÁNKOVÁ BATERIE BEZTLAKÁ G 1/2", ROHOVÝ VENTIL G 1/2"

LEGENDA ZAŘÍZENÍ - SOUČÁST LAB. NÁBYTKU

- D DŘEZ POLYPROPYLENOVÝ S POLYPROPYLEN. ZAPACHOVOU UZÁVĚRKOU,
- LABORATORNÍ BATERIE STOLÁNKOVÁ G1/2", 2x RV 1/2"
- Vý1 VÝLETKA HRANA Z POLYPROPYLENU SE SÍTKEM, SIFONEM A FLEXI HADICÍ,
- VÝTOKOVÉ RAMÉNKO G 1/2"
- EO ELEKTRICKÝ ZSOSBNIK. OHŘÍVAČ 10 l, 2,0 kW, 230 V, 10 A-ZAPOJENÍ TLAKOVÉ

NAVRHL		VYPRACOVAL		KONTRLOVAL	
ING. J. ŠAROUN		J. POSPÍŠILOVÁ		ING. J. ŠAROUN	
KRAJ STŘEDOČESKÝ		MÚ BRANDÝS NAD LABEM-STARÁ BOLESLAV			
INVESTOR		Středočeský kraj, Praha 5, Smíchov, Zborovská 81/11, 150 00		DATUM	
STAVBA		Gymnázium J.S.Machara, Brandýs n.L.-Stará Boleslav Královická 668/23, PSČ 250 01, IČ 61388939		STUPĚŇ	
OBJEKT		ODBORNÉ UČEBNÝ G BRANDÝS - GYMNAZIUM		ZAK.Č.	
OBSAH VÝKR.		ZDRAVOTNĚ TECHNICKÉ INSTALACE		POČET A4	
		PŮDORYS 1. NP - KANALIZACE		2	
				Č.VÝKR.	
				D.1.4.b.4	



STEBAU s.r.o.
středisko projekce
JIŽNÍ 870, 500 03 HRÁDEČ KRÁLOVÉ CZ
e-mail: stebau.projekce@nsc.cz
tel.: 606/96946, fax.: 495408904

S 12