


U EBNA JAZYK MALÁ (ZELENÁ) - P07

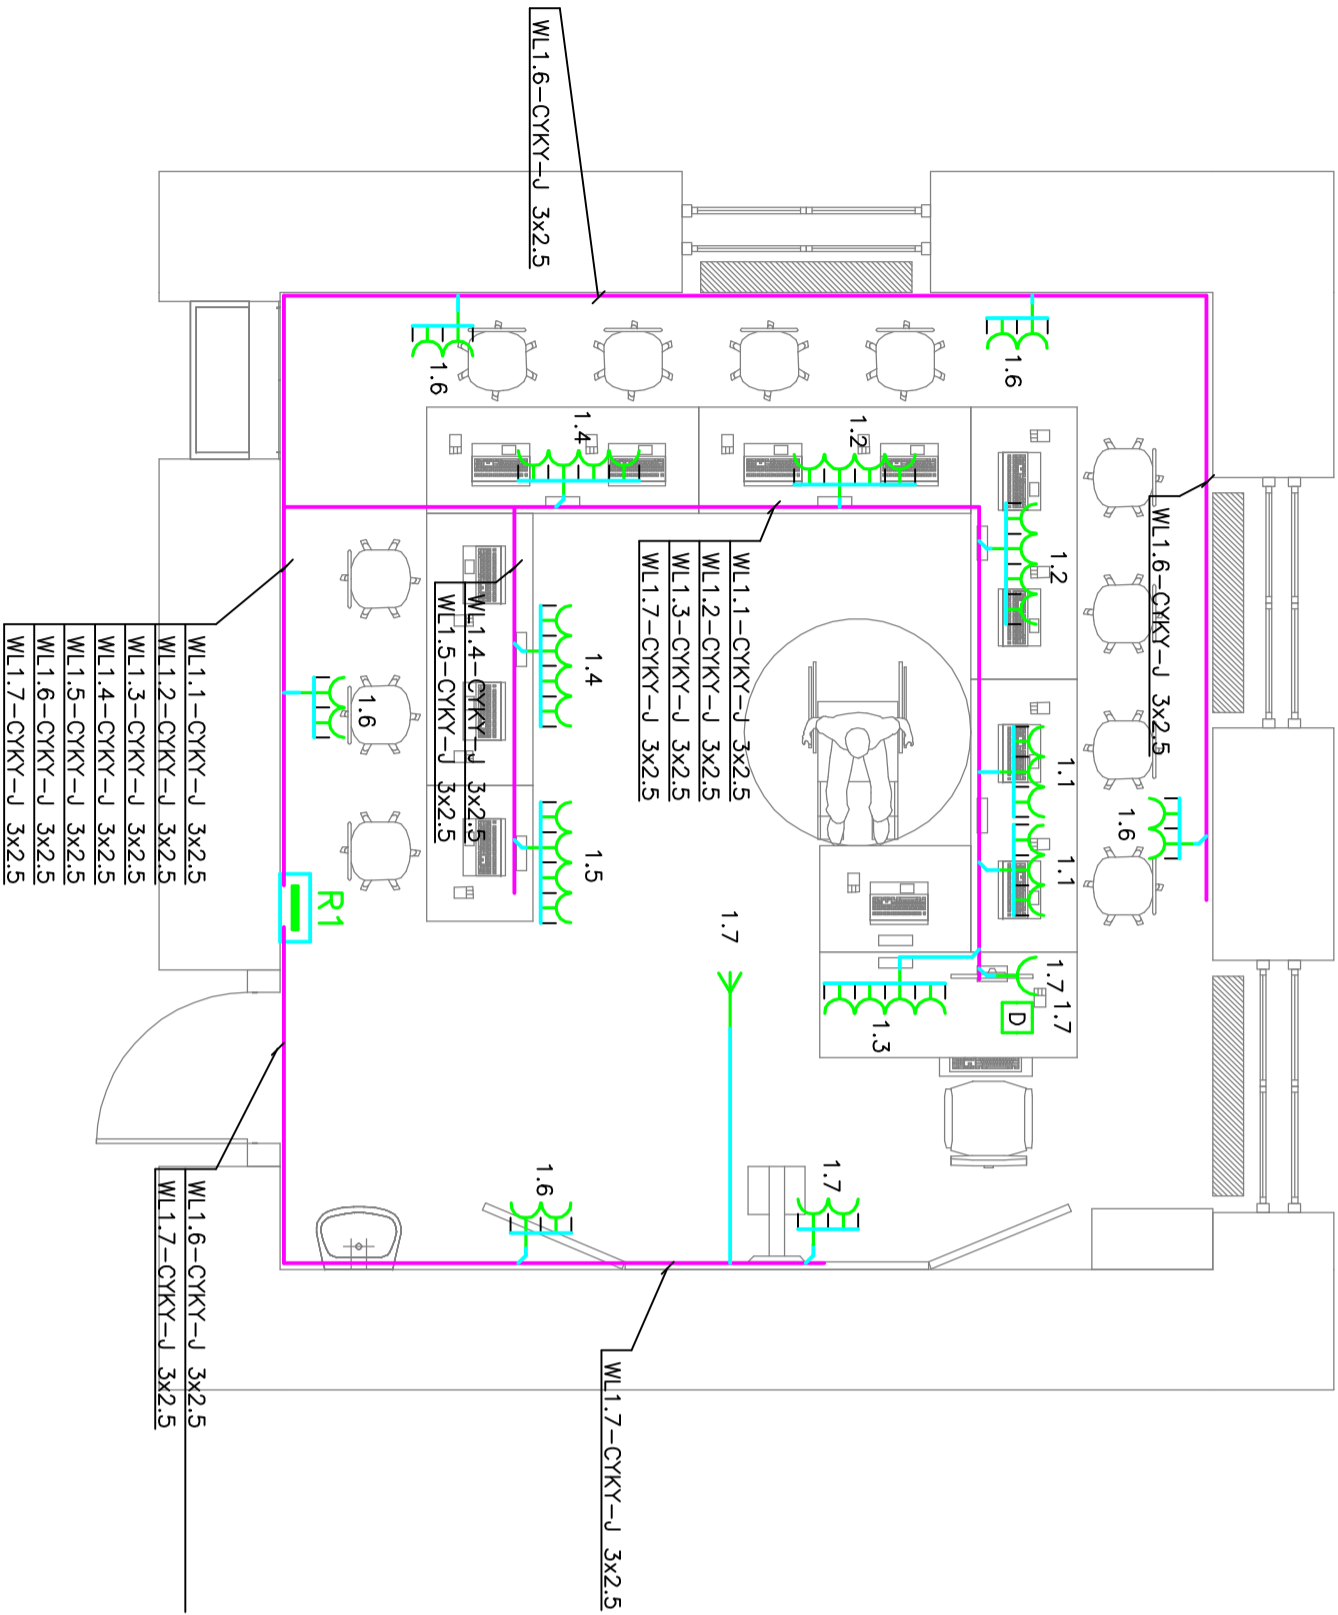

6,46 x 6,17 x 3,82 m
PLOCHA 39,86 m2

ROZVODNÁ SOUSTAVA: 3NPE str. 50Hz, 400V / TN-C-S

VYPRACOVAL Ing. Ivo Kábrtová	ODP.PROJ.PROFESE Ing.Ivo Kábrtová	KONTROLOVAL Ing.Ivo Kábrtová	ODP.PROJ.STAVBY	
OKRES:		OBEČ:		
INVESTOR: Středočeský kraj, Praha 5, Smíchov, Zborovská 81/11				
Odborné učebny G Brandýs ? Gymnázium J.S. Machovského Stará Boleslav, Královická 668 Elektroinstalace				FORMAT
				DATAUM
				STUPEN
				MERITKO
				ZAK.CISLO: SK-06
Učebna jazyků malá P07				ARCHIVNI CISLO
				C.VYKRESU
				12