



Stávající

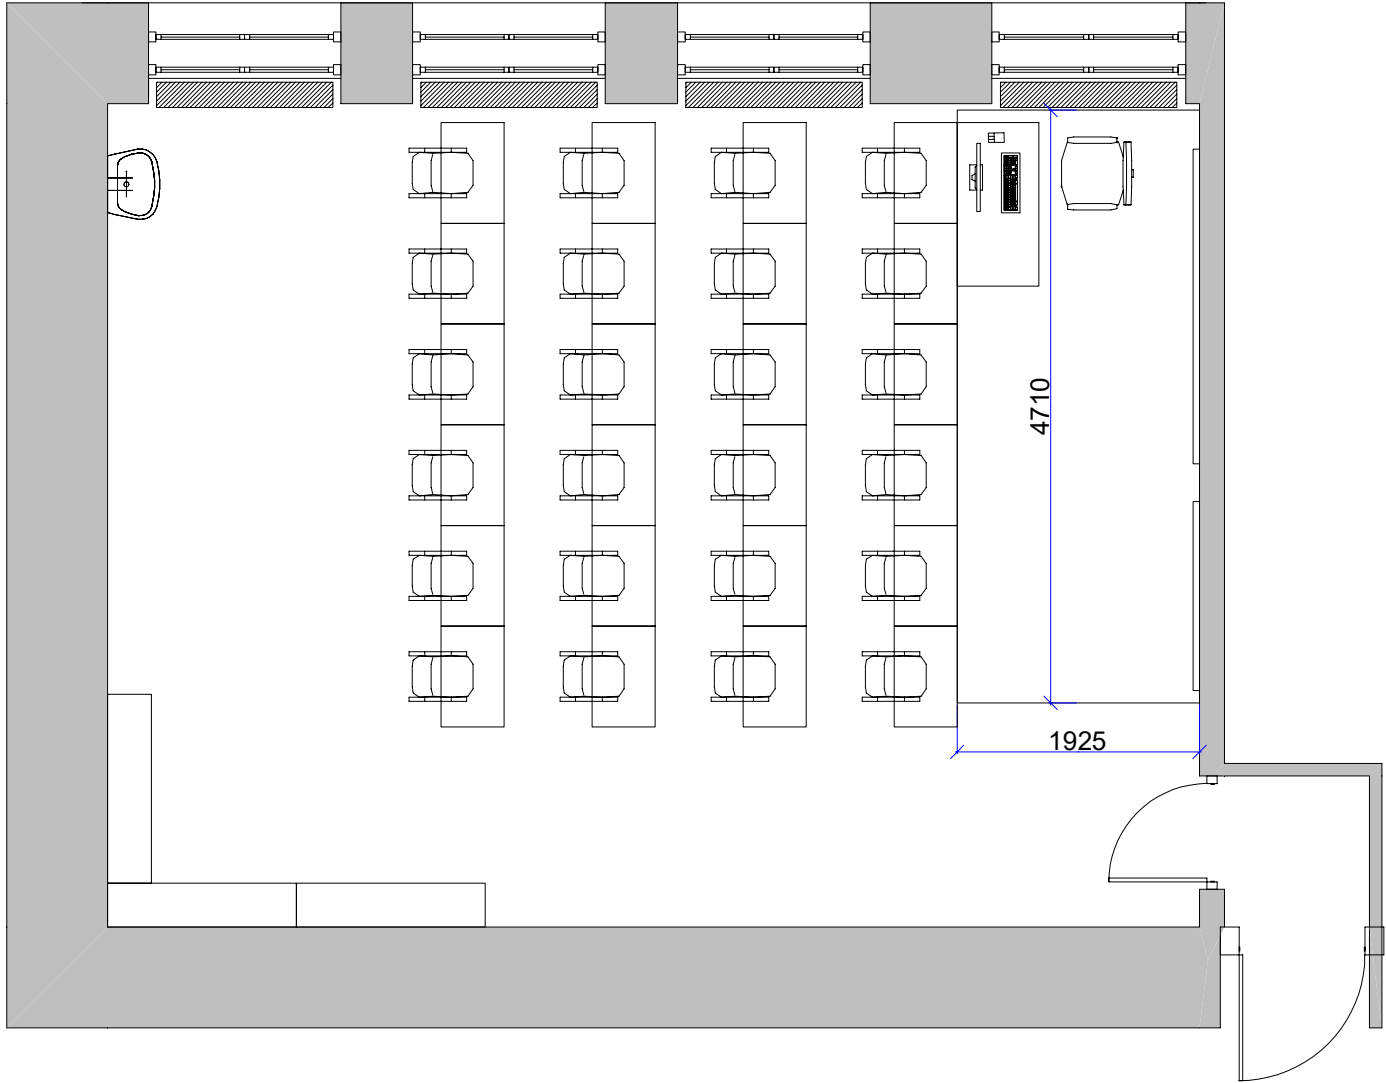

Nový

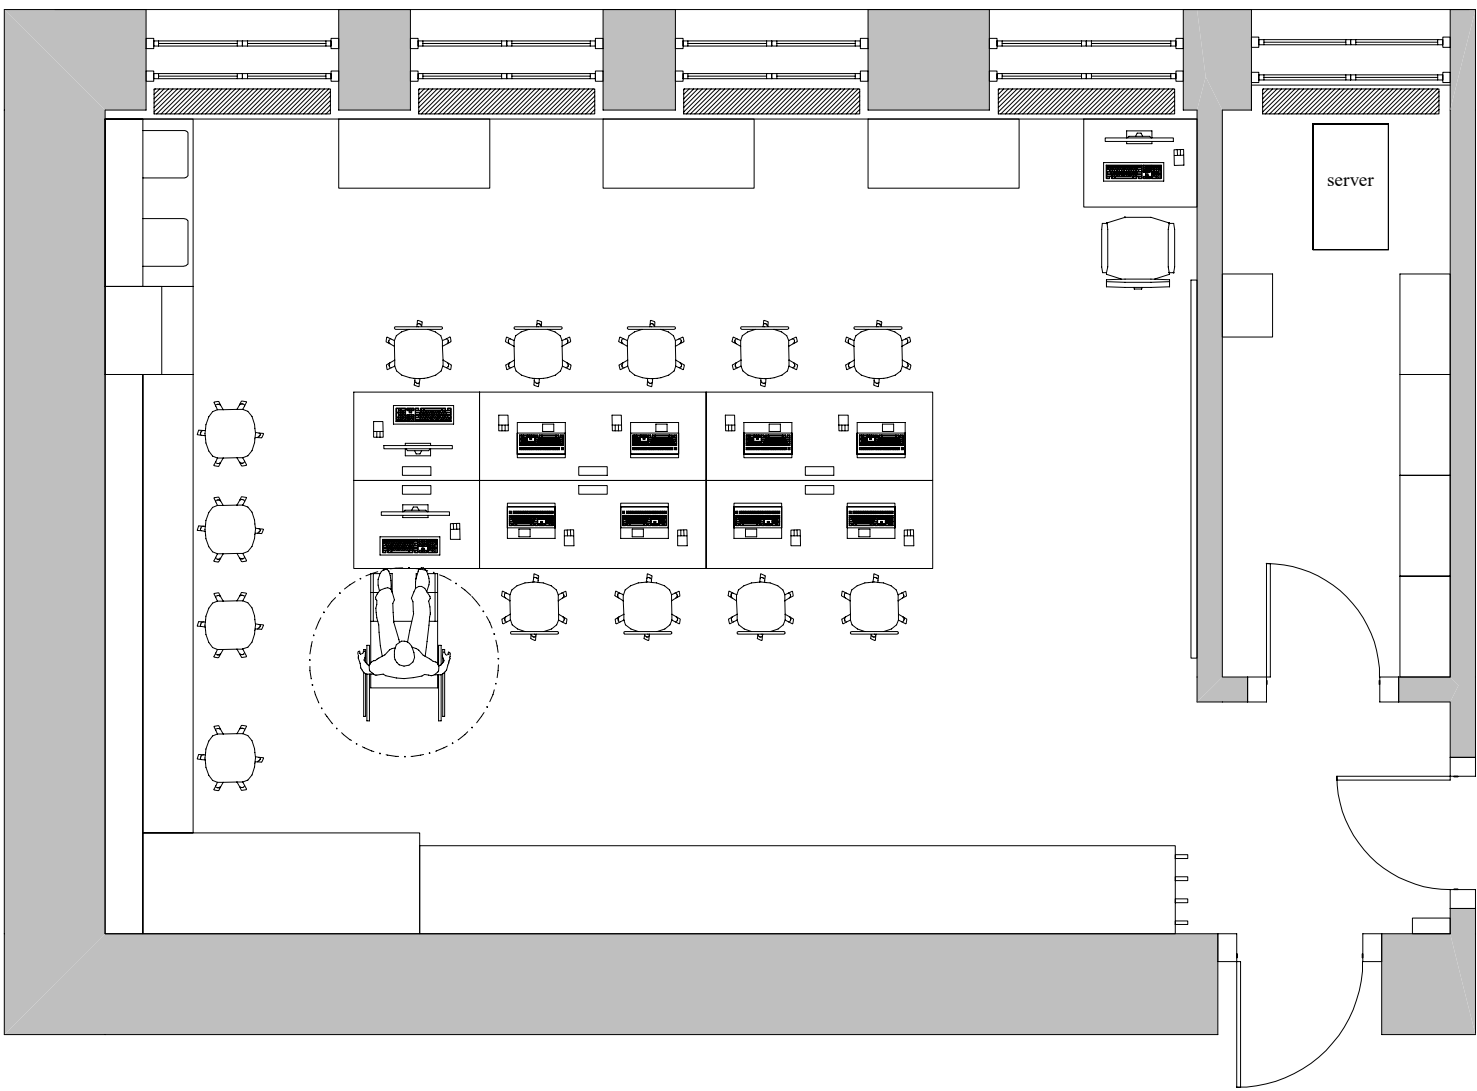

ODPOVĚDNÝ PROJEKTANT: Ing. J. Šaroun		<b>STEBAU</b> s.r.o. středisko projekce Jižní 870, 500 03 HRADEC KRÁLOVÉ CZ e-mail: <a href="mailto:stebau.projekce@hsc.cz">stebau.projekce@hsc.cz</a> tel.: 606796946, fax.: 495408904	
INVESTOR	Středočeský kraj, Praha 5, Smíchov, Zborovská 81/11, PSČ 150 00 IČ 70891095	DATUM	BŘEZEN 2022
KRAJ	Středočeský	MĚŘÍTKO	1:60
OBJEKT	Gymnázium J. S. Machara, Brandýs nad Labem – Stará Boleslav, Královická 668, Brandýs nad Labem – Stará Boleslav, Královická 668/23, PSČ 250 01, IČ 61388939	POČET A4	2
NÁZEV AKCE	Odborné učebny G Brandýs – Gymnázium J.S.Machara – polytechnická učebna, serverovna	STUPĚŇ	DPS
OBSAH	Půdorys 3.NP - stavební úpravy	Č. VÝKR.	D.1.1.b.13