


S13 - LABORATOR CHEMIE

S14 - PŘÍPRAVNA PRO POKUSY Z CHEMIE

S15 - KABINET CHEMIE

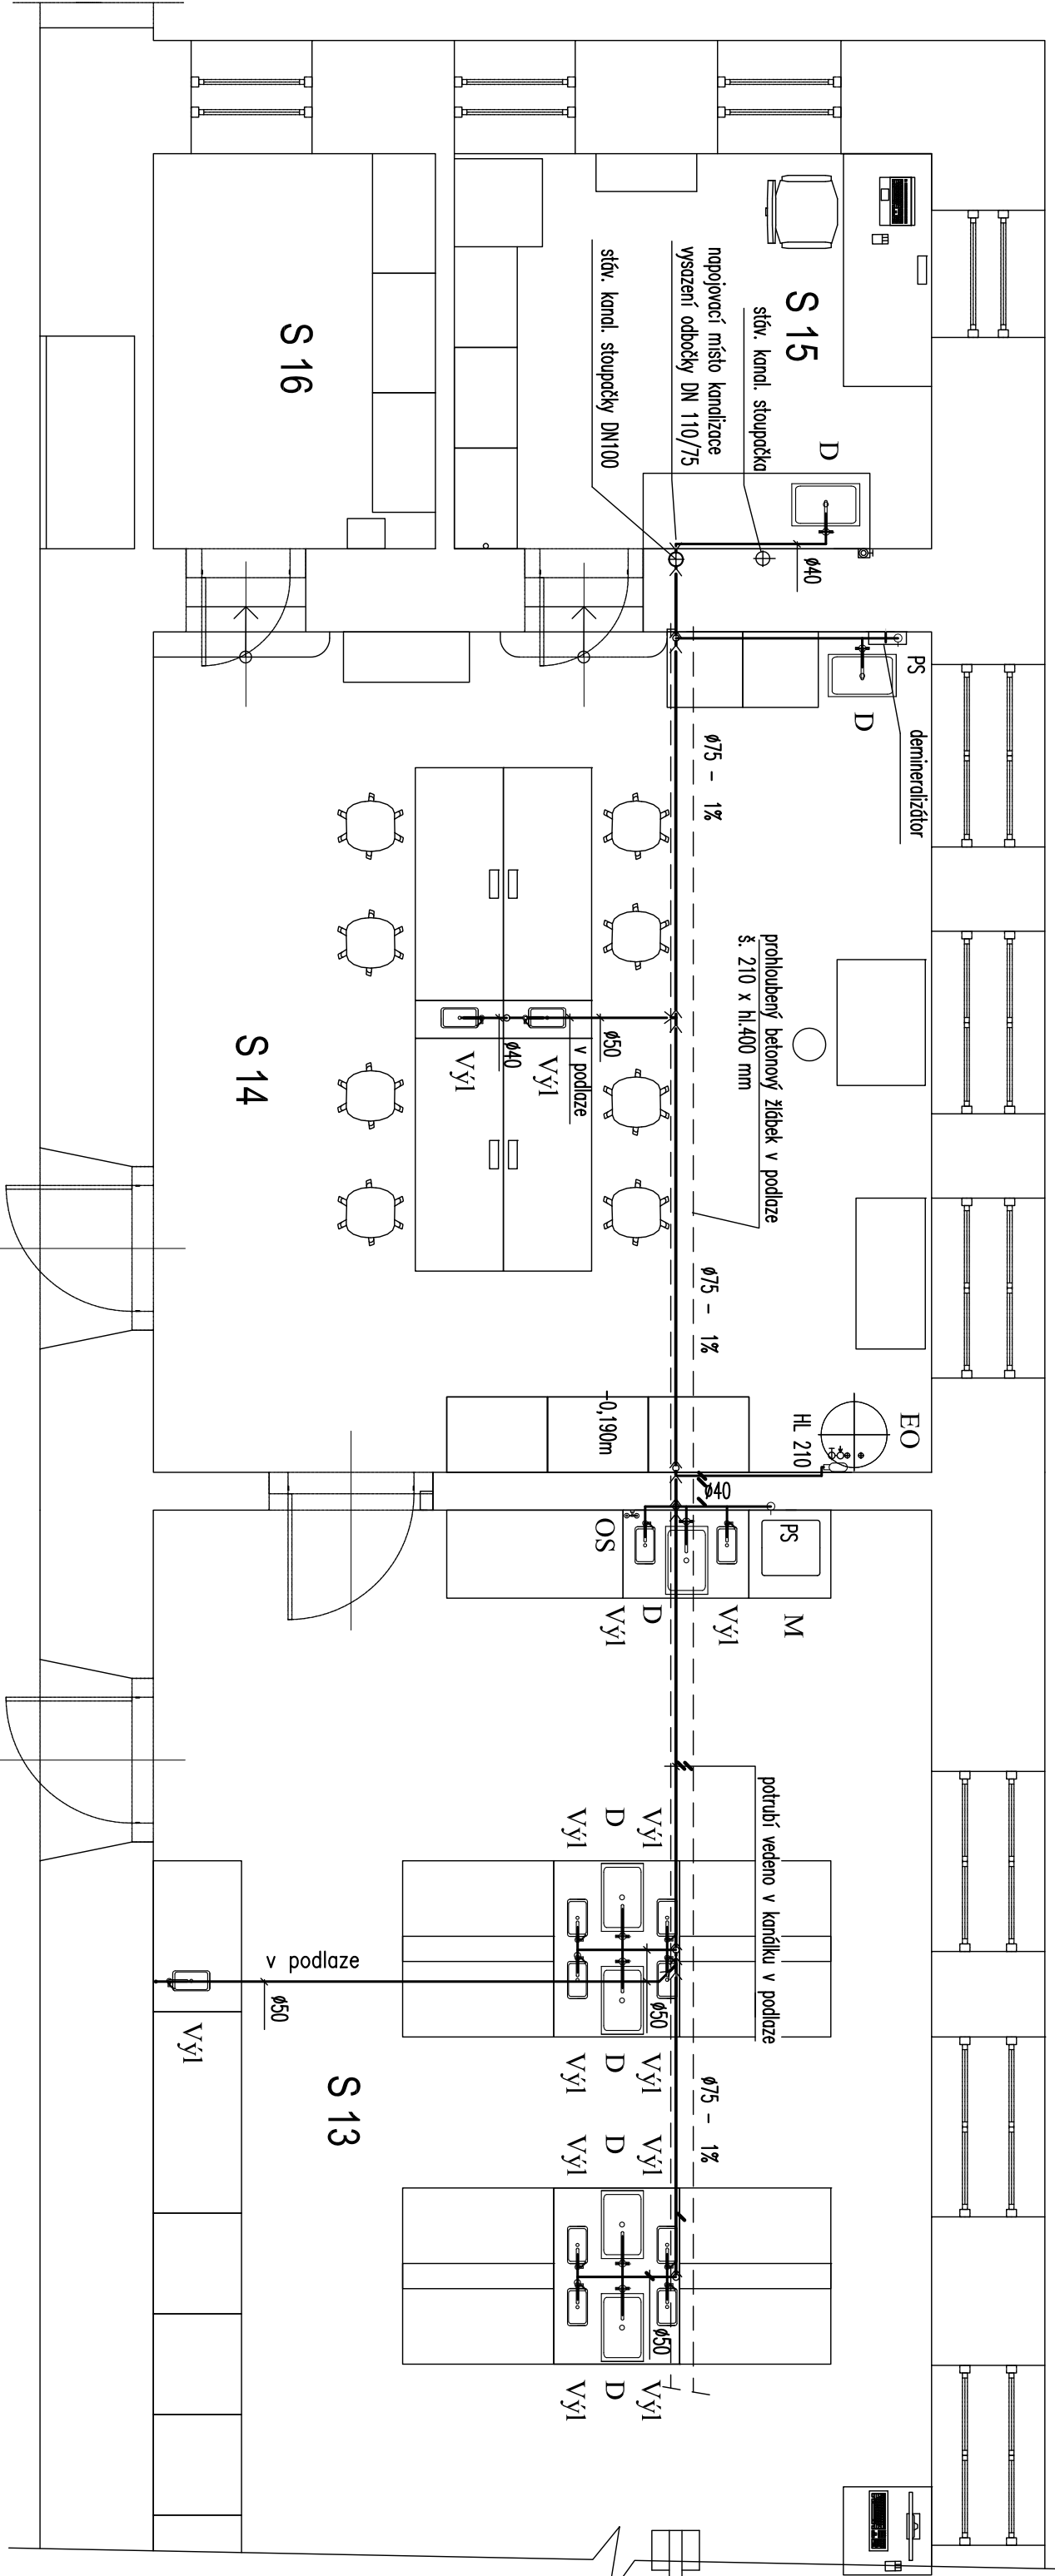

LEGENDA POTRUBÍ

- KANALIZACE-POTRUBÍ Z PLASTOVÝCH TRUB PPS HT-systém ODPADNÍ
- KANALIZACE-POTRUBÍ Z PLASTOVÝCH TRUB PPS HT-systém PŘÍPOJOVACÍ

LEGENDA ZAŘÍZENÍ

- EO ELEKTRICKÝ ZÁSOBNIKOVÝ OHŘÍVAČ TUV ZÁVĚSNÝ 150 l, 2,20kW, 230 V
- PS PRAČKOVÝ SIFON-ZAPACHOVÁ UZÁVĚRKA PODOMÍTKOVÁ PRO MYČKU HL 400 DN40
- HL210 ODPADNÍ KALICH SE ZAPACHOVOU UZÁVĚRKOU DN32

LEGENDA ZAŘÍZENÍ - SOUČÁST LAB. NÁBYTKU

- D DŘEZ POLYPROPYLENOVÝ 560x460x385 mm S POLYPROPYLEN. ZAPACHOVOU UZÁVĚRKOU, LABORATORNÍ STOLÁNKOVÁ KOHOUITKOVÁ BATERIE G1/2"
- Vý1 VÝLETKA HRANITÁ Z POLYPROPYLENU SE SÍTKEM, SIFONEM A FLEXI HADICÍ, VÝTOKOVÉ RAMÉNKO G1/2"
- OS OČNÍ BEZPEČNOSTNÍ SPRCHA NÁSTĚNNÁ

CHODBA

| NAVRHL | | VYPRACOVAL | | KONTROLOVAL | |
|------------------|--|---------------------------------------|--|----------------|--|
| ING. J. ŠAROUN | | J. POSPIŠILOVÁ | | ING. J. ŠAROUN | |
| KRAJ STŘEDOČESKÝ | | MÚ BRANDÝS NAD LABEM – STARÁ BOLESLAV | | | |
| INVESTOR | Středočeský kraj, Praha 5, Smíchov, Zborovská 81/11, 150 00 | | | | |
| STAVBA | Gymnázium J.S.Machara, Brandýs n.L.-Stará Boleslav Králůvická 668/23, PSČ 250 01, IČ 61388939 | | | | |
| OBJEKT | ODBORNÉ UČEBNÝ G BRANDÝS - GYMNAZIUM J. S. MACHARA - S 13, S 14, S 15 | | | | |
| OBSAH VÝKR. | ZDRAVOTNĚ TECHNICKÉ INSTALACE PŮDORYS 1. NP - KANALIZACE | | | | Č.VÝKR. |
| | | | | | <div>STEBAU s.r.o. středisko projekce užrní 870, 500 03 HRADEC KRÁLOVÉ CZ e-mail: stebau.projekce@hsc.cz tel.: 606796946, fax: 495408904</div> |
| | | | | | <div>D.1.4.b.1</div> |