


ICT DVOJU EBNA 117, 116

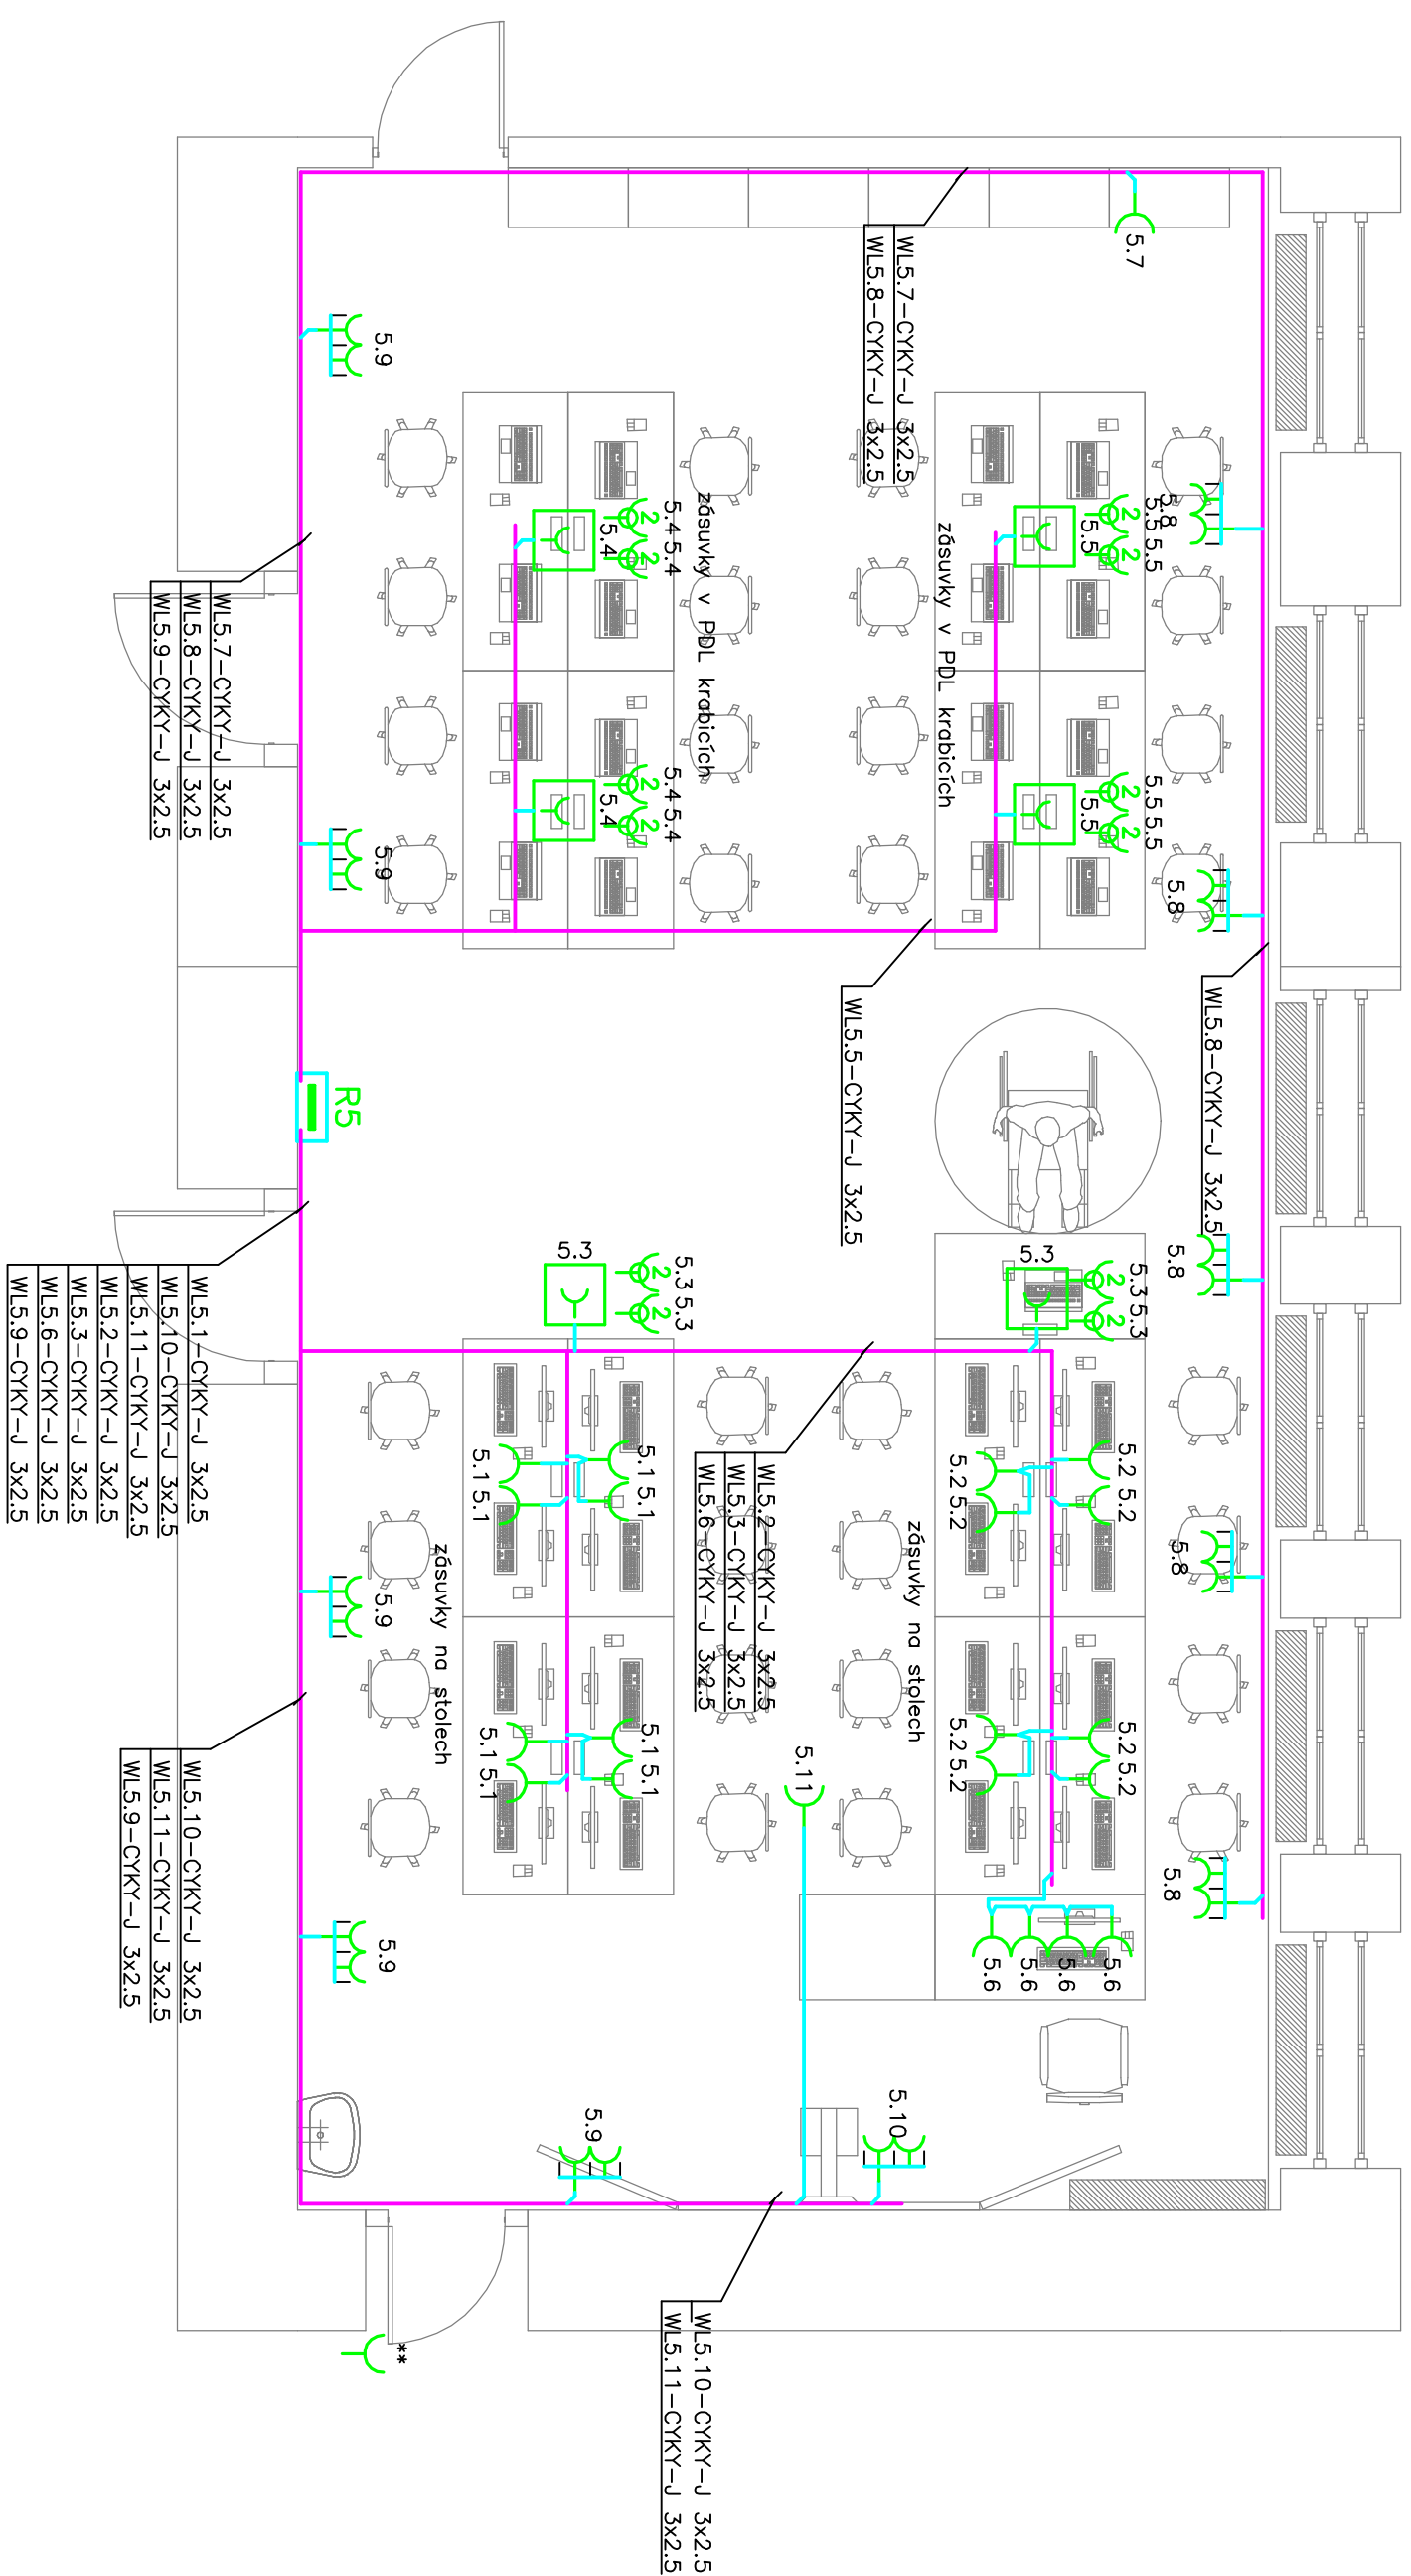

zásuvky na zdi ve výšce 0,2m nad podlahou

VYPRACOVAN Ing. Ivo Kábrtová	ODP.PROJ.PROFESÉ Ing.Ivo Kábrtová	KONTROLOVAN Ing.Ivo Kábrtová	ODP.PROJ.STAVBY
OKRES:		OBEČ:	
INVESTOR: Středočeský kraj, Praha 5, Smíchov, Zborovská 81/11			
<b>Odborné učební G Brandýs ? Gymnázium J.S. Machana</b> <b>Státd Boleslav, Křdlavická 668</b> <b>Elektroinstalace</b>			
<b>ICT dvojručbná</b>			
<b>FORMAT</b> <b>DATA</b>		<b>3 A4</b> <b>12.05.2022</b>	
<b>STUPEN</b>		<b>DPS</b>	
<b>MERITKO</b>		<b>1:50</b>	
<b>ZAK.CÍSLO: SK_06</b>			
<b>ARCHIVNÍ CÍSLO</b>		<b>C.VYKRESU</b>	
		<b>10</b>	

**13,6 x 6,54 x 3,82/3,73 m  
PŁOCHA 88,94 m<sup>2</sup>**