UĻEBNA CHEMIE S11

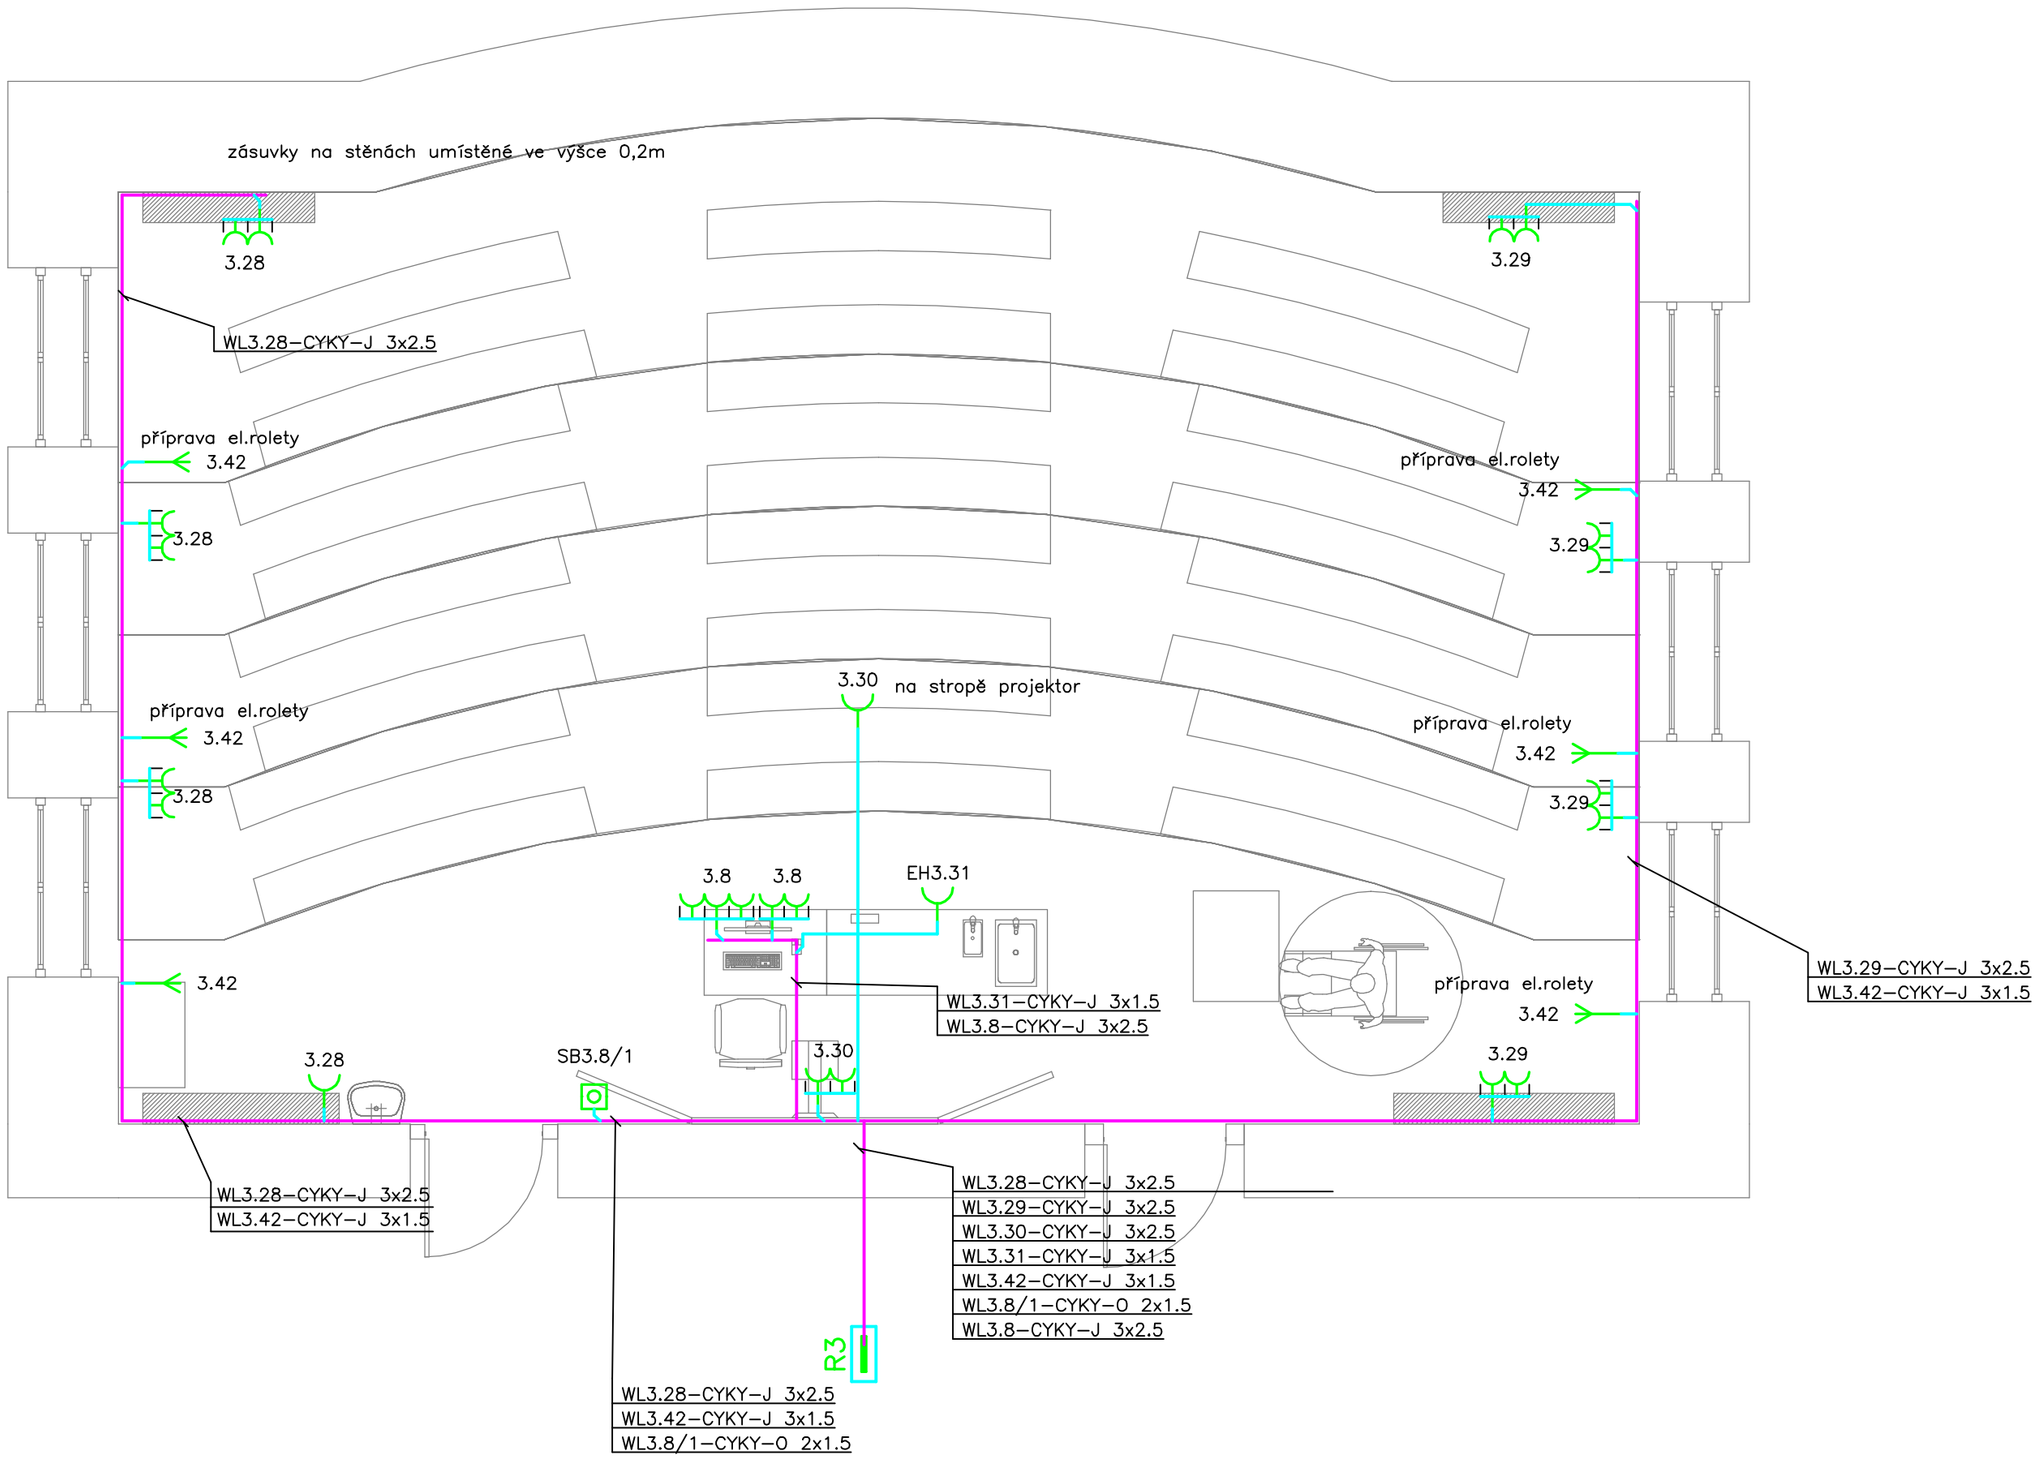

zásuvky na stěnách umístěné ve výšce 0,2m

ROZVODNÁ SOUSTAVA: 3NPE str. 50Hz, 400V / TN–C–S

VYPRACOVAL Ing. Iva Kábrtová	ODP.PROJ.PROFESE ing.Iva Kábrtová	KONTROLOVAL Ing.Iva Kábrtová	ODP.PROJ.STAVBY	
OKRES:		OBEC:		
INVESTOR: Středočeský kraj, Praha 5, Smíchov, Zborovská 81/11				
Odborné učebny G Brandýs ? Gymnázium J.S. Machuty Stará Boleslav, Královická 668 Elektroinstalace				FORMAT 3 A4 DATUM 12.05.2022 STUPEN DPS MERITKO 1:50 ZAK.CISLO: SK_06
Učebna chemie S11				ARCHIVNI CISLO C.VYKRESU