


P ÍPRAVNA CHEMIE S12

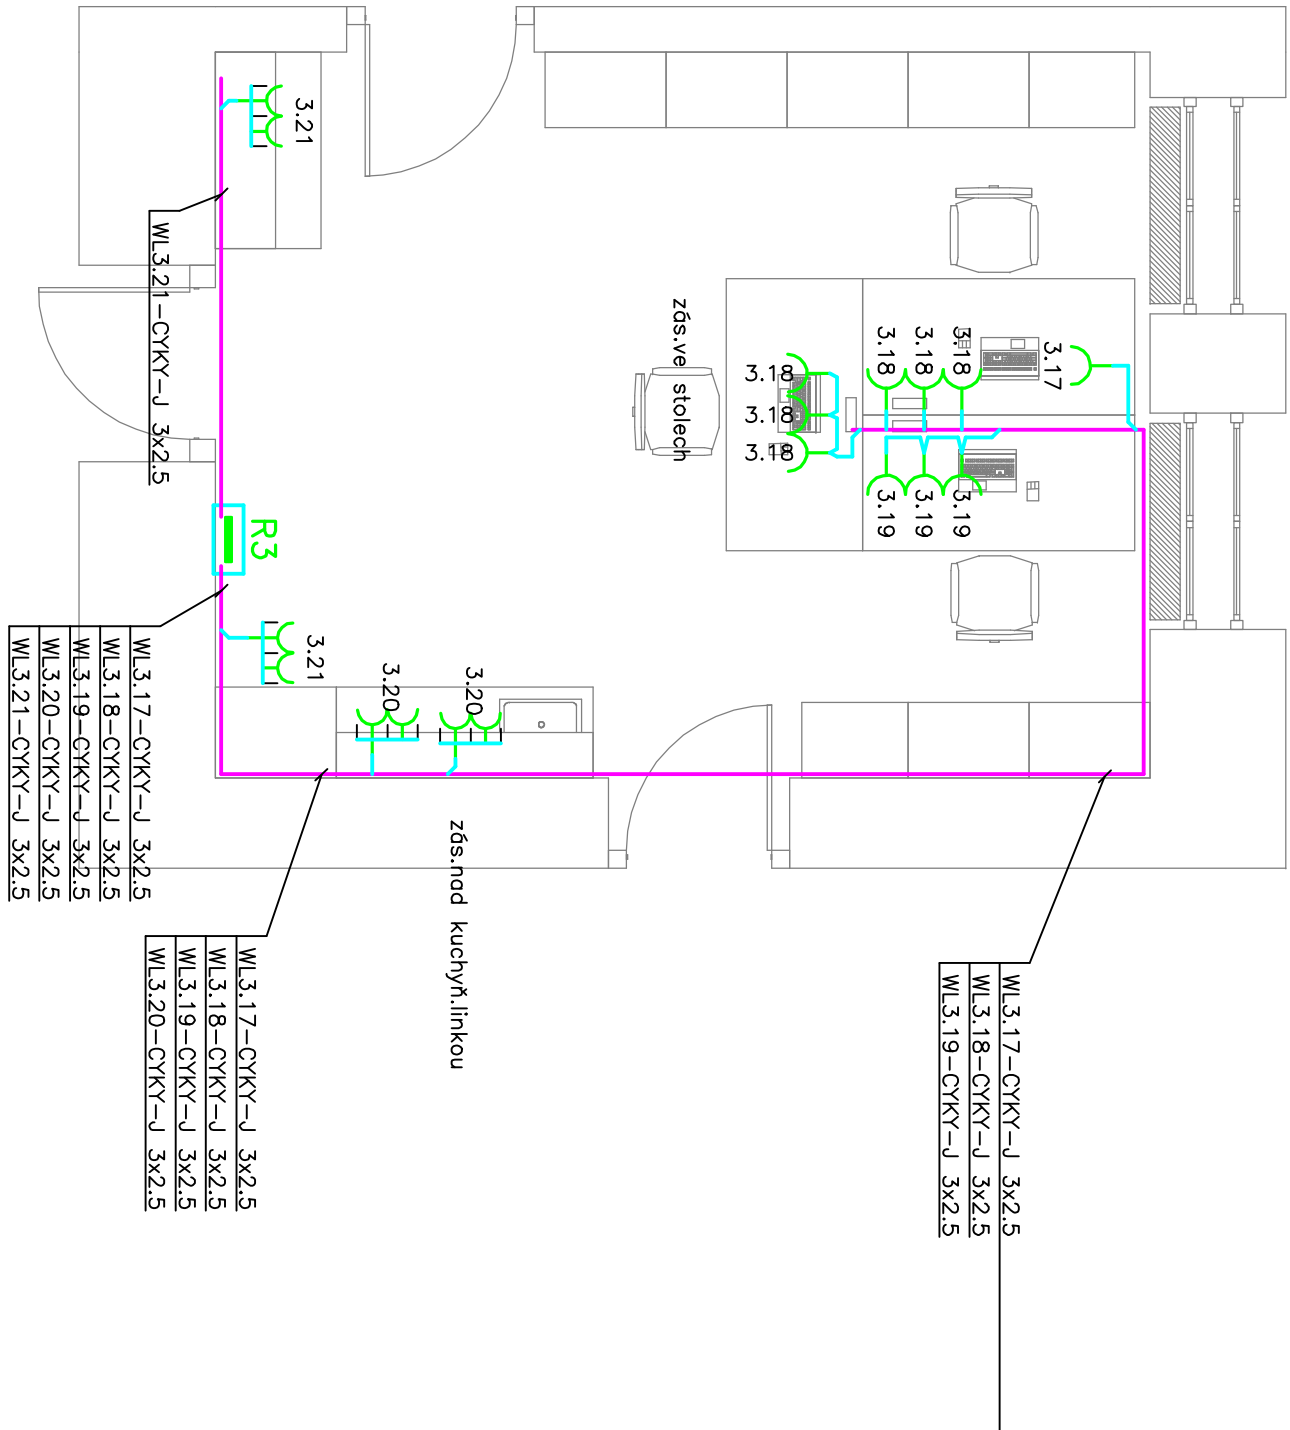

4,8 x 6,18 x 3,7 m
PLOCHA 29,66 m2

zásuvky na stěnách umístěné ve výšce 0,2m

ROZVODNÁ SOUSTAVA: 3NPE str. 50Hz, 400V / TN-C-S

VYPRACOVAL	ODP.PROJ.PROFESE	KONTROLOVAL	ODP.PROJ.STAVBY
Ing. Iva Kábrtová	Ing. Iva Kábrtová	Ing. Iva Kábrtová	
OKRES:			
INVESTOR: Středočeský kraj, Praha 5, Smíchov, Zborovská 81/11			
Odborné učebny G Brandýs ? Gymnázium J.S. Mach			
Stará Boleslav, Křídlovická 668			
Elektroinstalace			
Příprava chemie S12			
ZAK.ČÍSLO: SK_06			
ARCHIVNÍ ČÍSLO			
C.VYKRESU			