
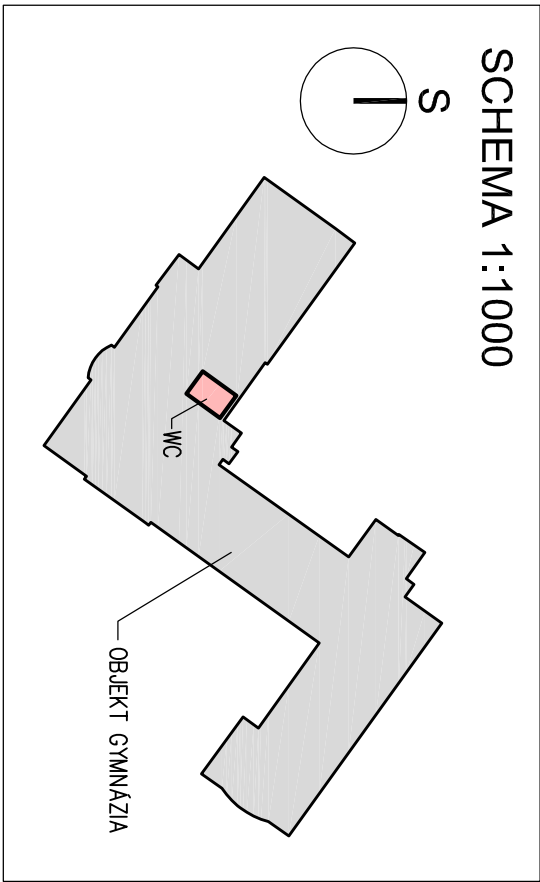


PŮDORYS 3.NP - NOVÝ STAV 1:50

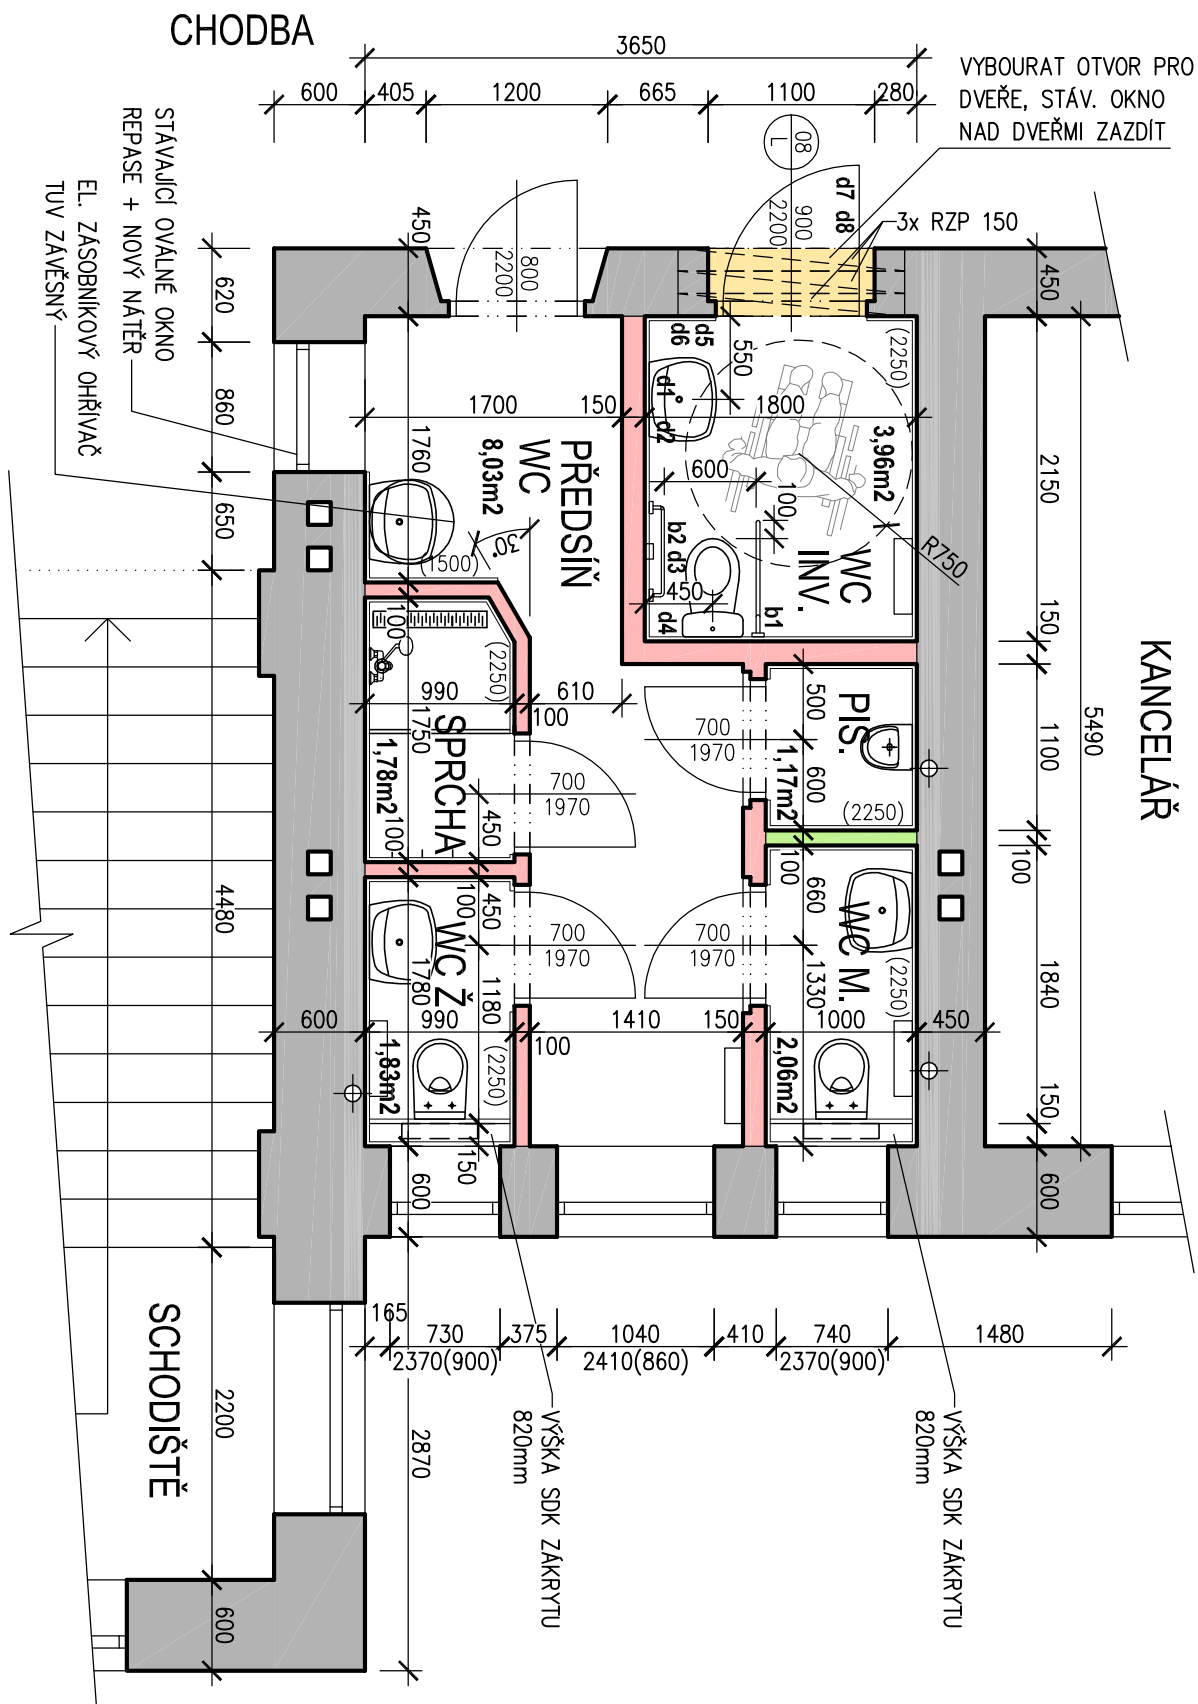

BEZPEČNOSTNÍ A DOPLŇKOVÉ PRVKY (WC INV.)

OZNAČENÍ	SCHEMA	POČET KUSŮ	POZNÁMKA
b1		1	madlo sklopné oválné k WC na platformě 100x250mm vložení 100 mm před záchodovou mísou broušený nerez
b2		1	madlo nástěnné k WC kotvené do stěny broušený nerez
b3		1	pneumatické splachování
b4		1	signalizační systém nouzového volání
d1		1	zrcadlo 600x450 mm sklopné s pákou, přikotvení na stěnu, nerezový rám
d2		1	zásobník na tekuté mýdlo s tlačítkem plastový 1 l
d3		1	nástěnný držák na toaletní papír, kruhový plastový
d4		1	držák na wc štětku, obdélníkový, broušený nerez
d5		1	držák na papírové ručníky, pro typ papíru Z a C, plast
d6		1	nástěnný odpadkový koš, 12 l, plastový
d7		1	dvojnáček na obléčení, namontováno na dveře
d8		1	vodotěsné madlo z vnitřní strany dveří ve výšce 800mm

POZNÁMKA

NOVÉ PODLAHY – KERAMICKÁ DLAŽBA
NOVÉ KERAMICKÉ OBKLADY DO VÝŠKY 2,25m
NOVÝ SDK POHLED VE VŠECH MÍSTNOSTECH SOCIÁLNÍHO ZAŘÍZENÍ VE VÝŠCE 150mm NAD NADPRAŽÍM OKEN
STAVAJÍCÍ DVEŘE MEZI CHODBOU A PŘEDSÍŇÍ WC – REPASE VČETNĚ NOVÉHO NÁTĚRU
NOVÉ DŘEVĚNÉ DVEŘE U WC INVALIDŮ VYROBIT JAKO REPLIKU DVEŘÍ U SOUSEDNÍ KANCELÁŘE VČETNĚ ZÁRUBNĚ

LEGENDA

- KONSTRUKCE STAVAJÍCÍ
- KONSTRUKCE NOVÉ – SDK PŘÍČKY NA CELOU VÝŠKU MÍSTNOSTI
- KONSTRUKCE NOVÉ – SDK PŘÍČKY VÝŠKY 2,25m
- KONSTRUKCE DEMOLOVANÉ

NAVŘHL	VYPRACOVAL		KONTROLOVAL
ING. J. ŠAROUN		ING. J. ŠAROUN	
KRAJ	STŘEDOČESKÝ	MÚ	BRANDÝS NAD LABEM – STARÁ BOLESLAV
INVESTOR	Středočeský kraj, Praha 5, Smíchov, Zborovská 81/11, 150 00		
STAVBA	Gymnázium J.S.Machara, Brandýs n.L.-Stará Boleslav Královická 668/23, PSČ 250 01, IČ 61388939		
OBJEKT	ODBORNÉ UČEBNÝ G BRANDÝS - GYMNAZIUM J.S. MACHARA - BEZBARIÉROVÉ TOALETY		
OBSAH VÝKR.	PŮDORYS 3.NP - NOVÝ STAV		

STEBAU s.r.o. středisko projekce Jižní 870, 500 03 HRADEC KRÁLOVÉ CZ e-mail: stebau.projekce@hsc.cz tel.: 606796946, fax: 495408904	
DATUM	BŘEZEN 2022
STUPEŇ	DSP
ZAK.Č.	41188
POČET A4	MĚŘITKO
2	1:50
Č.VÝKR.	D.1.1.b.18