



U EBNA JAZYK VELKÁ (MODRÁ) - P11

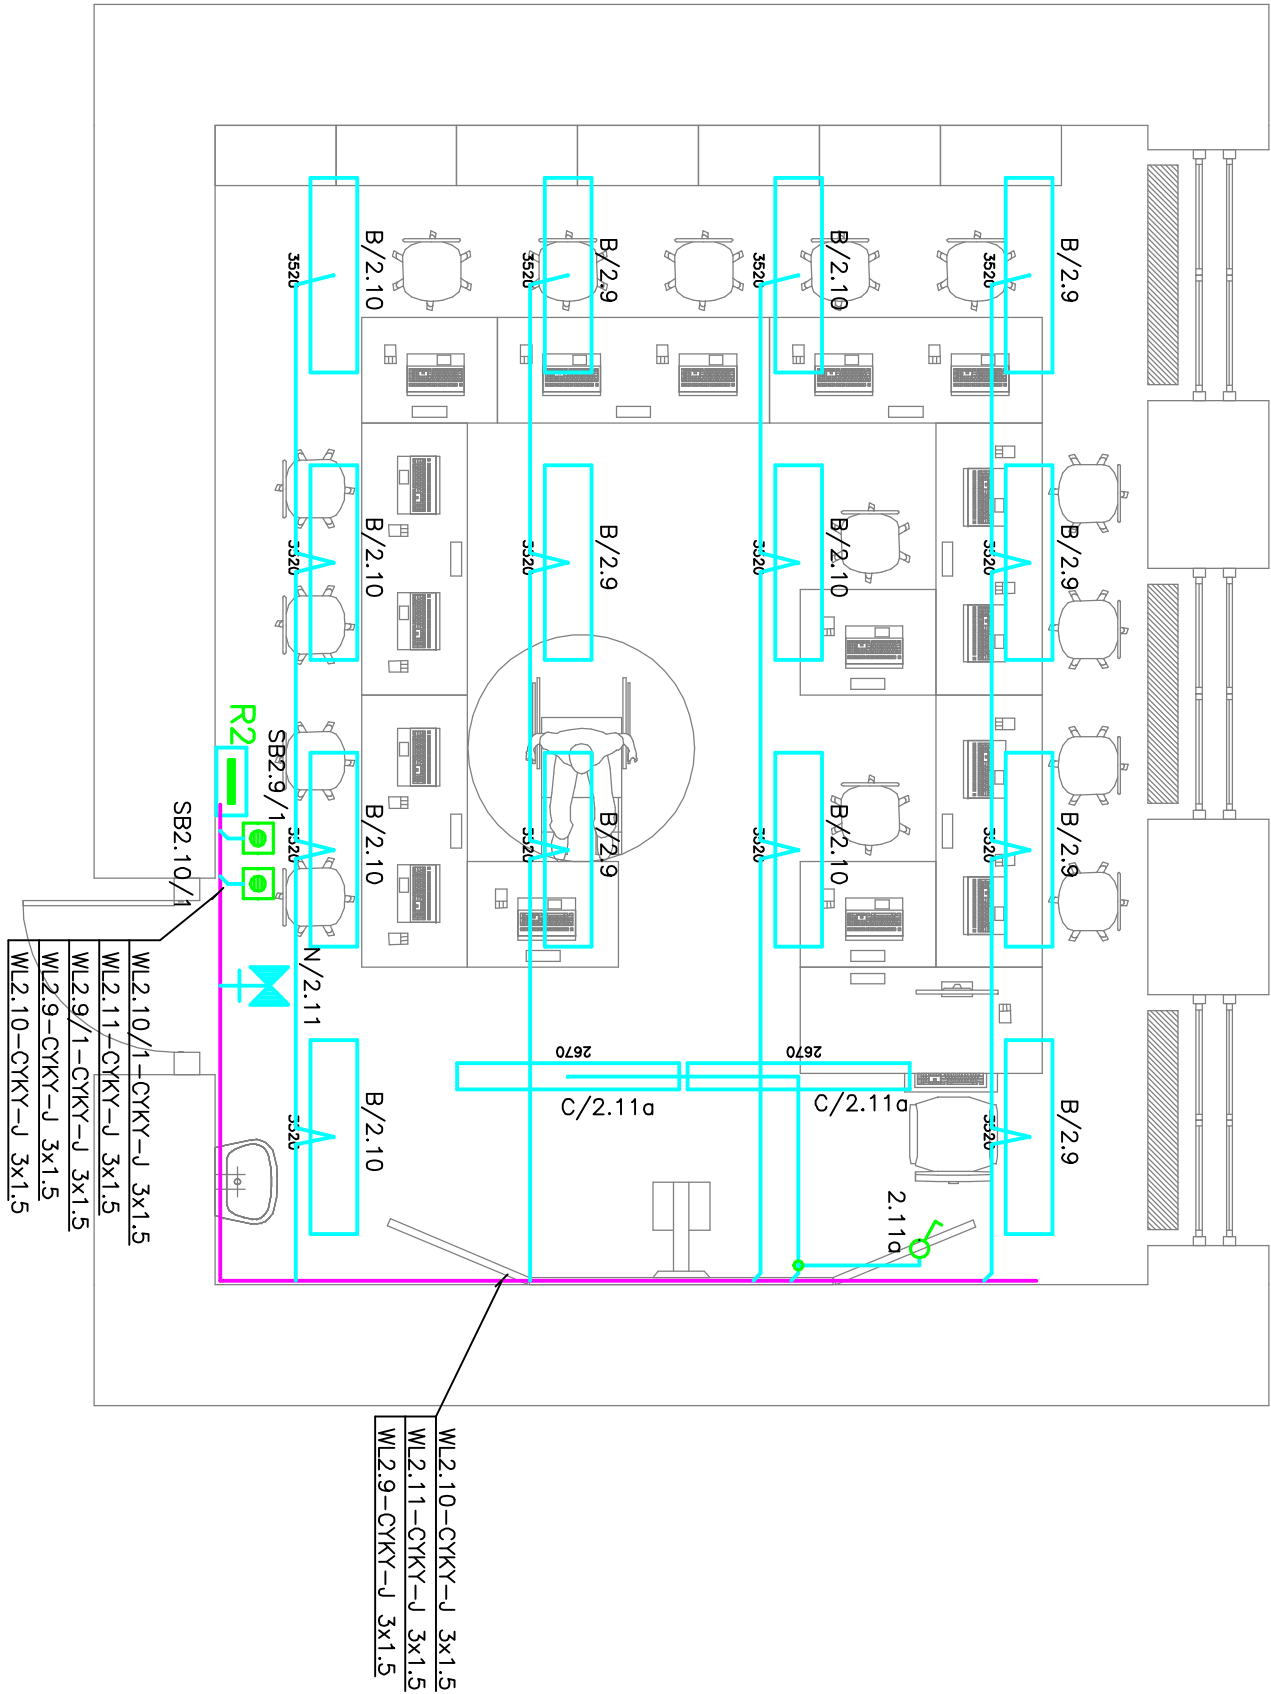

7,67 x 6,16 x 3,82 m
PLOCHA 47,3 m2

ovladače umístěny ve výšce 1,1m nad podlahou

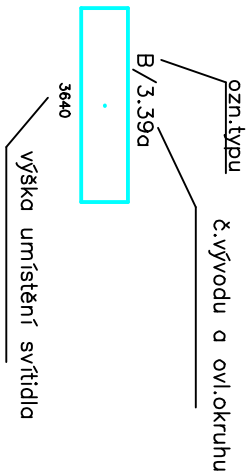

ROZVODNÁ SOUSTAVA: 3NPE str. 50Hz, 400V / TN-C-S

VYPRACOVAL Ing. Iva Kábrtová	ODP.PROJ.PROJESE Ing.Iva Kábrtová	KONTROLOVAL Ing.Iva Kábrtová	ODP.PROJ.STAVBY	
OKRES:		OBEČ:		
INVESTOR:	Středočeský kraj, Praha 5, Smíchov, Zborovská 81/11			
Odborné učebny G Brandýs ? Gymnázium J.S. Machař Stará Boleslav, Královická 668 Elektroinstalace				FORMAT
				DATA
				STUPEN
				MERITKO
ZAK.CÍSLO: SK_06				
ARCHIVNI CÍSLO				C.VYKRESU
Učebna jazyků velká P11 osvětlení				13