





fotodokumentace schodiště 1

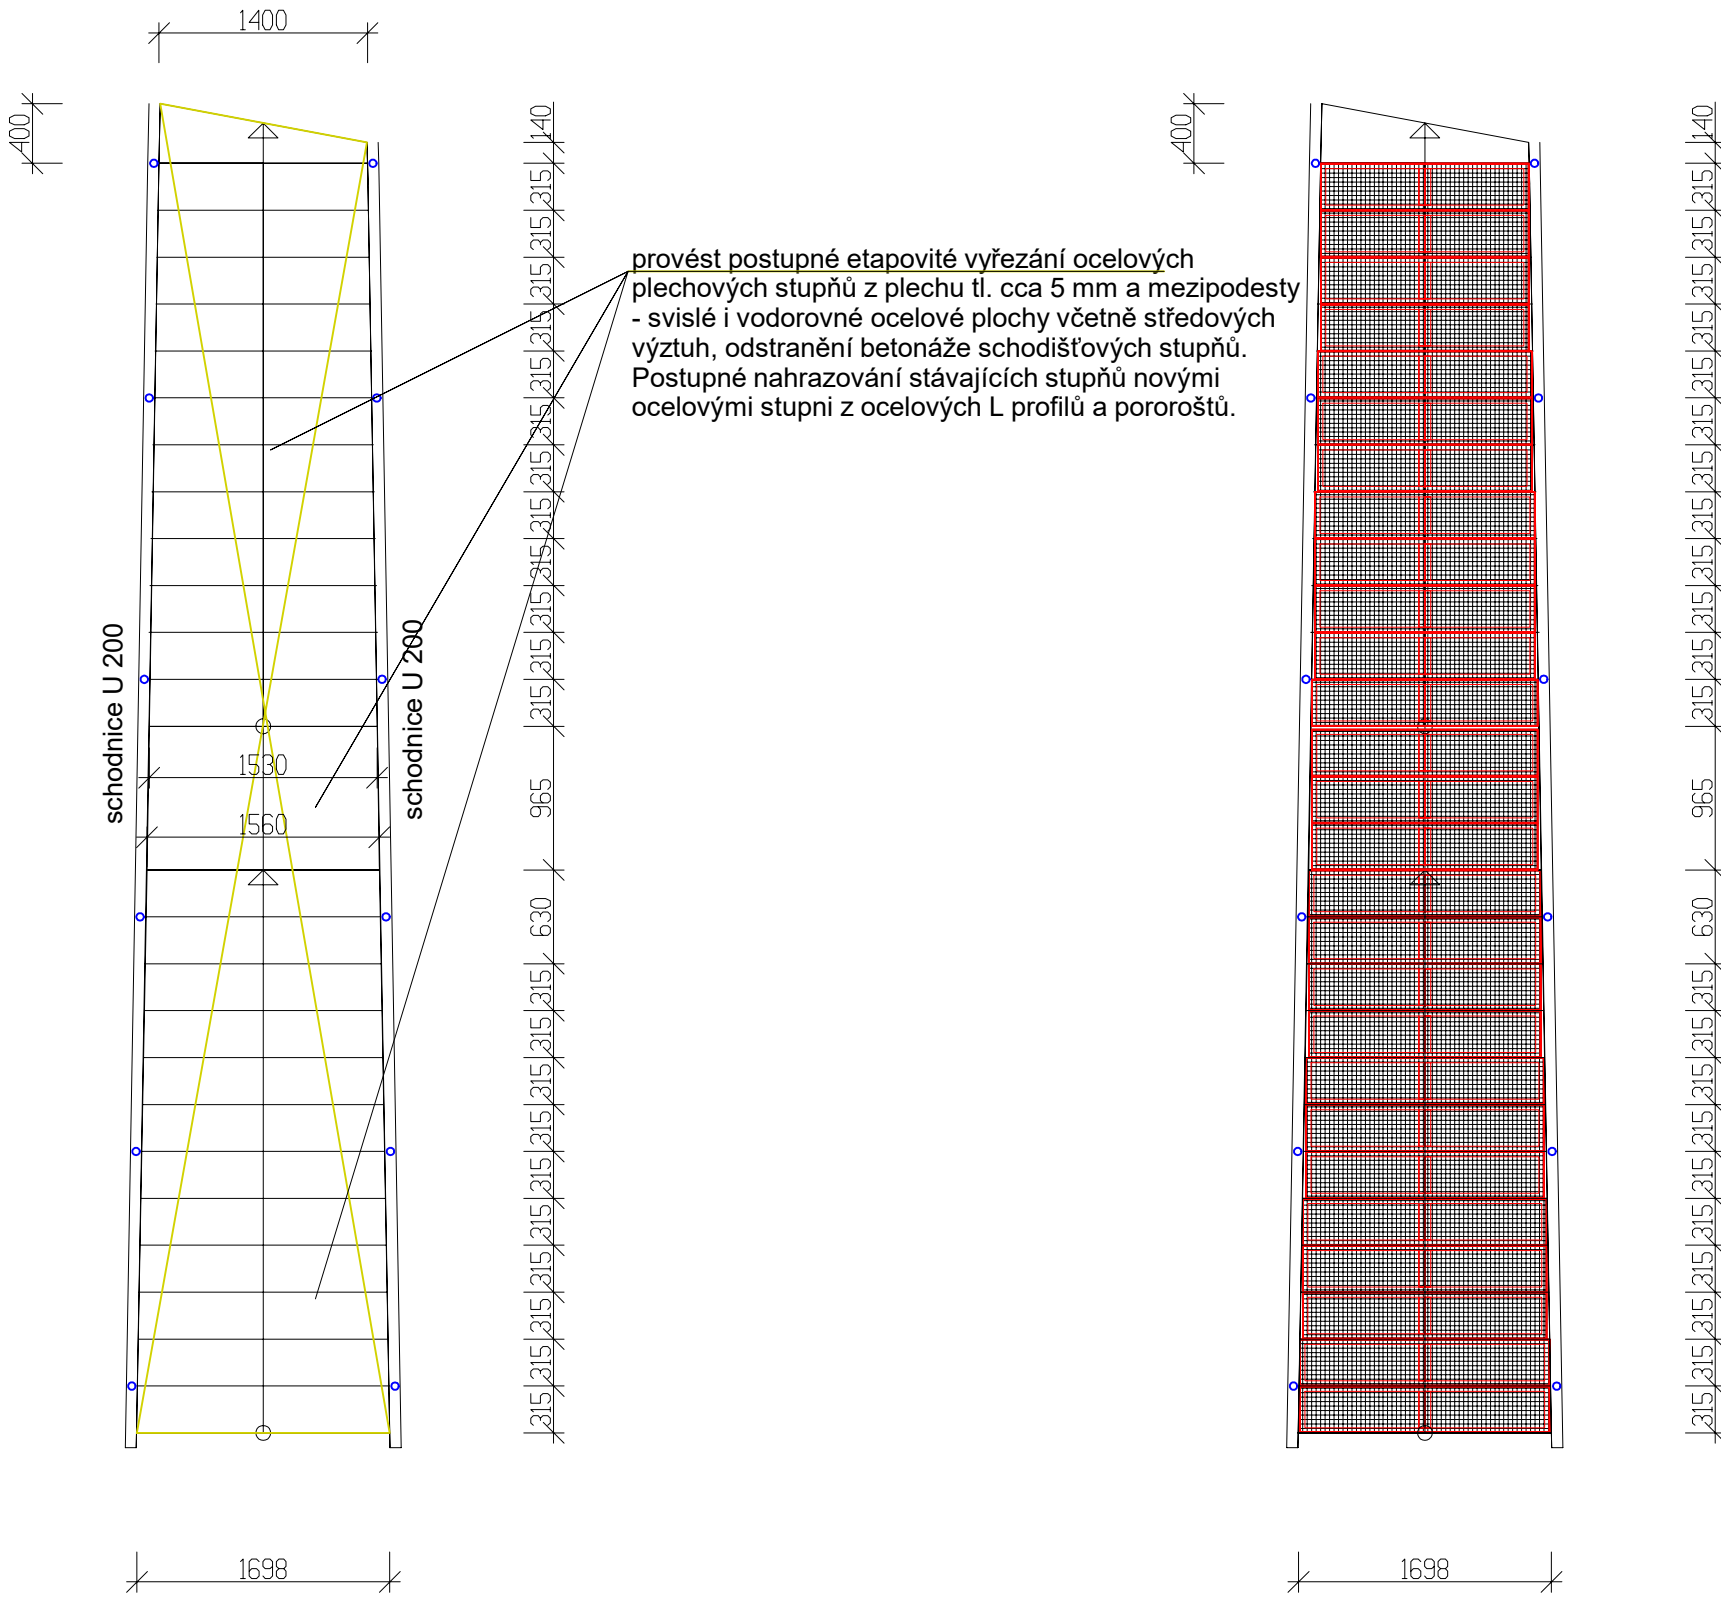

půdorys schodiště 1  
stávající stav

půdorys schodiště 1  
nový stav

nahrazení původních vybetonovaných schodů do plechových koryt novými schodišťovými stupni svařovanými z L35 do rámu s vloženým pororoštěm (L+P) (obojí pozinkováno) a kotveno k doplněným vevařeným ocelovým profilům, L90/60, L60/40 a L50. Obrousění nosné konstrukce schodiště - schodnice U 200 sloupky, diagonály a zábradlí a provedení nového nátěru na ocel (světle šedá) dodávka a montáž ocelových zespolu navařených L60/40/6 mm - ztužující diagonály - délka celkem pro schodiště 20bm - hmotnost celkem pro schodiště 20 bm x 4,46 kg/bm = 90 kg

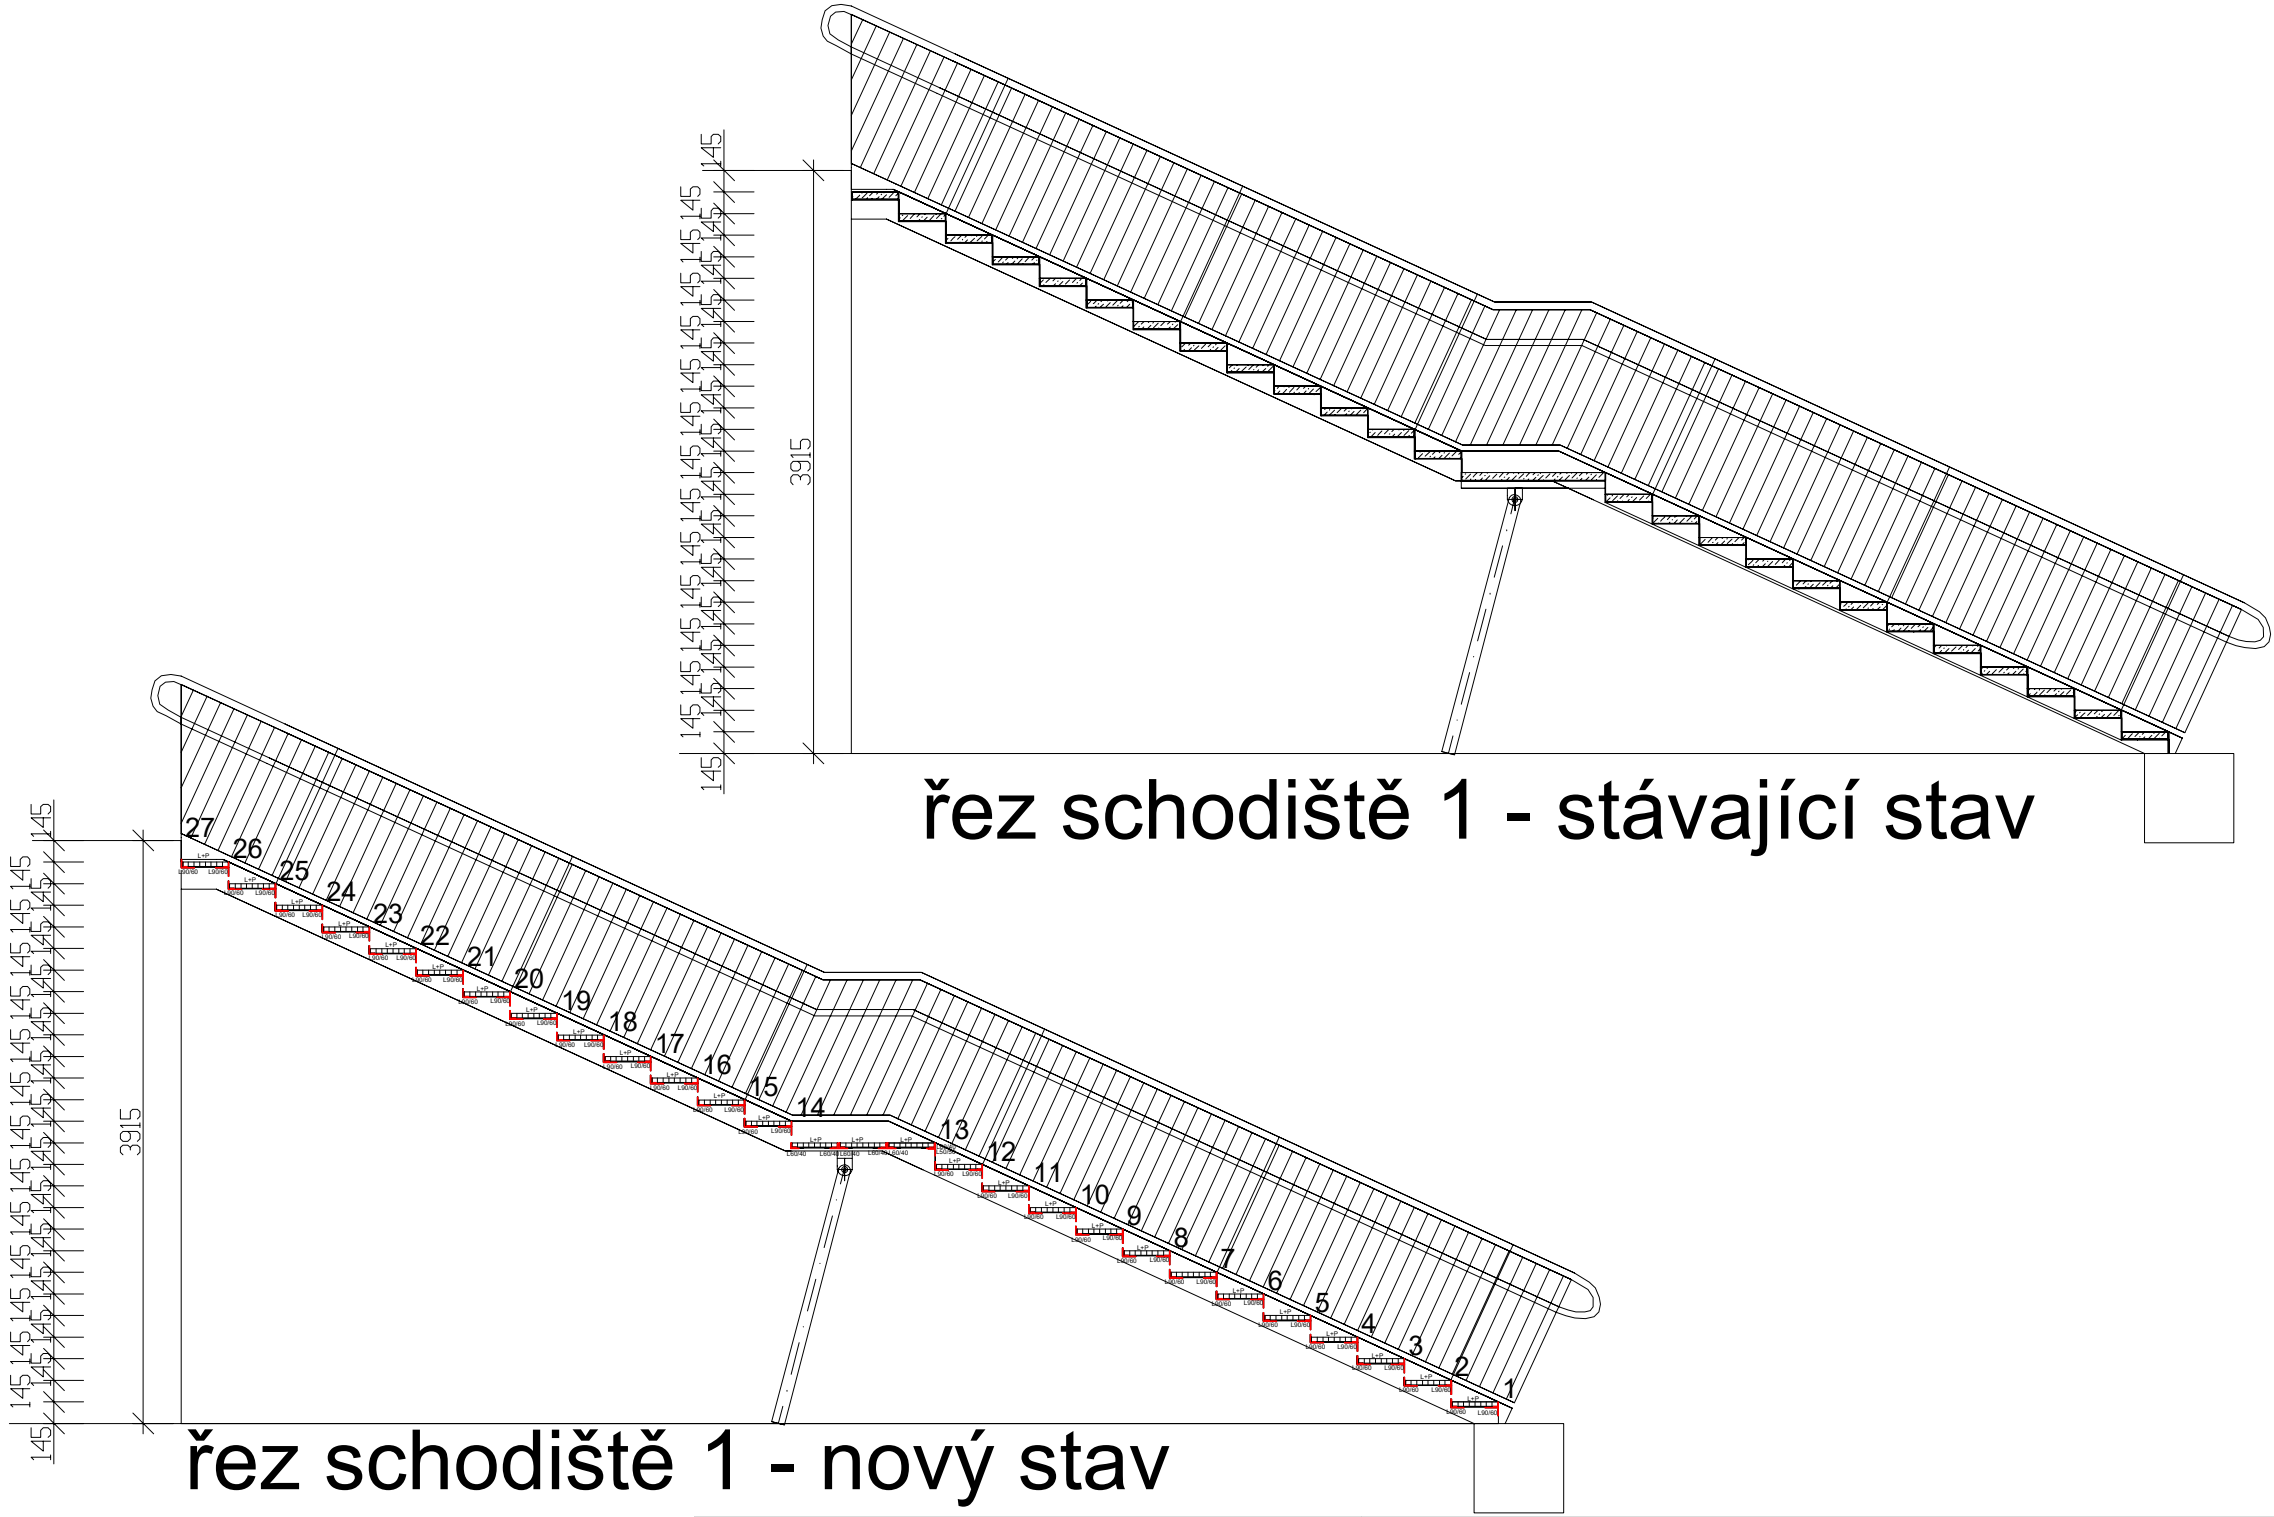

řez schodiště 1 - stávající stav

řez schodiště 1 - nový stav

ING. LUBOŠ BRANDEIS VARŠAVSKÁ 546/31 120 00 PRAHA 2 - VINOHRADY MOBIL: 602 203 066 e-mail: lubos.brandeis@seznam.cz		NÁZEV: VZMR-Dobudování EPS a PBŘ rekonstrukce vstupů do objektu DS
---	--	--

ZODP. PROJEKTANT:	ing. Luboš Brandeis	REVIZE:		PARRÉ:
		JMÉNO: ing. L. Brandeis		
		DATUM: 08/2023		
STAVEBNÍK:	DS Benešov, příspěvková organizace, Villaniho 2130, 256 01 Benešov			
NÁZEV AKCE:			FORMÁT:	A2
Domov seniorů (DS) Benešov, Villaniho 2130, 256 01 Benešov			DATUM:	08/2023
VZMR-Dobudování EPS a PBR-rekonstrukce vstupů do objektu			STUPEŇ:	realizační dokumentace
DS Benešov			ZAK. ČÍSLO:	
VÝKRES:			MĚŘÍTKO:	ČÍSLO VÝKR.:
Opravy venkovních schodišť			1 : 50	3