

### LEGENDA POVRCHŮ :

- A** Dubový masiv, tl.30mm  
ručně hoblovaný, kartáčovaný,  
povrch.uprava bílošedý  
lazurní nátěr (bar. OSMA Křemen) z tvrdého  
olejového vosku (např. OSMO, BONA)  
se svrchním uzavíracím  
nátěrem v bezbarvém tvrdém  
vosku (povrch hedvábný lesk)

- B** HPL Egger  
vysokotlaký laminát,  
barva U 961 PM mat grafitově černá

- C Sklo**  
extra čiré (DIAMANT)  
bezpečnostní ESG sklo,  
všechny hrany skla broušené a leštěné,  
kotvené do nerezových profilů

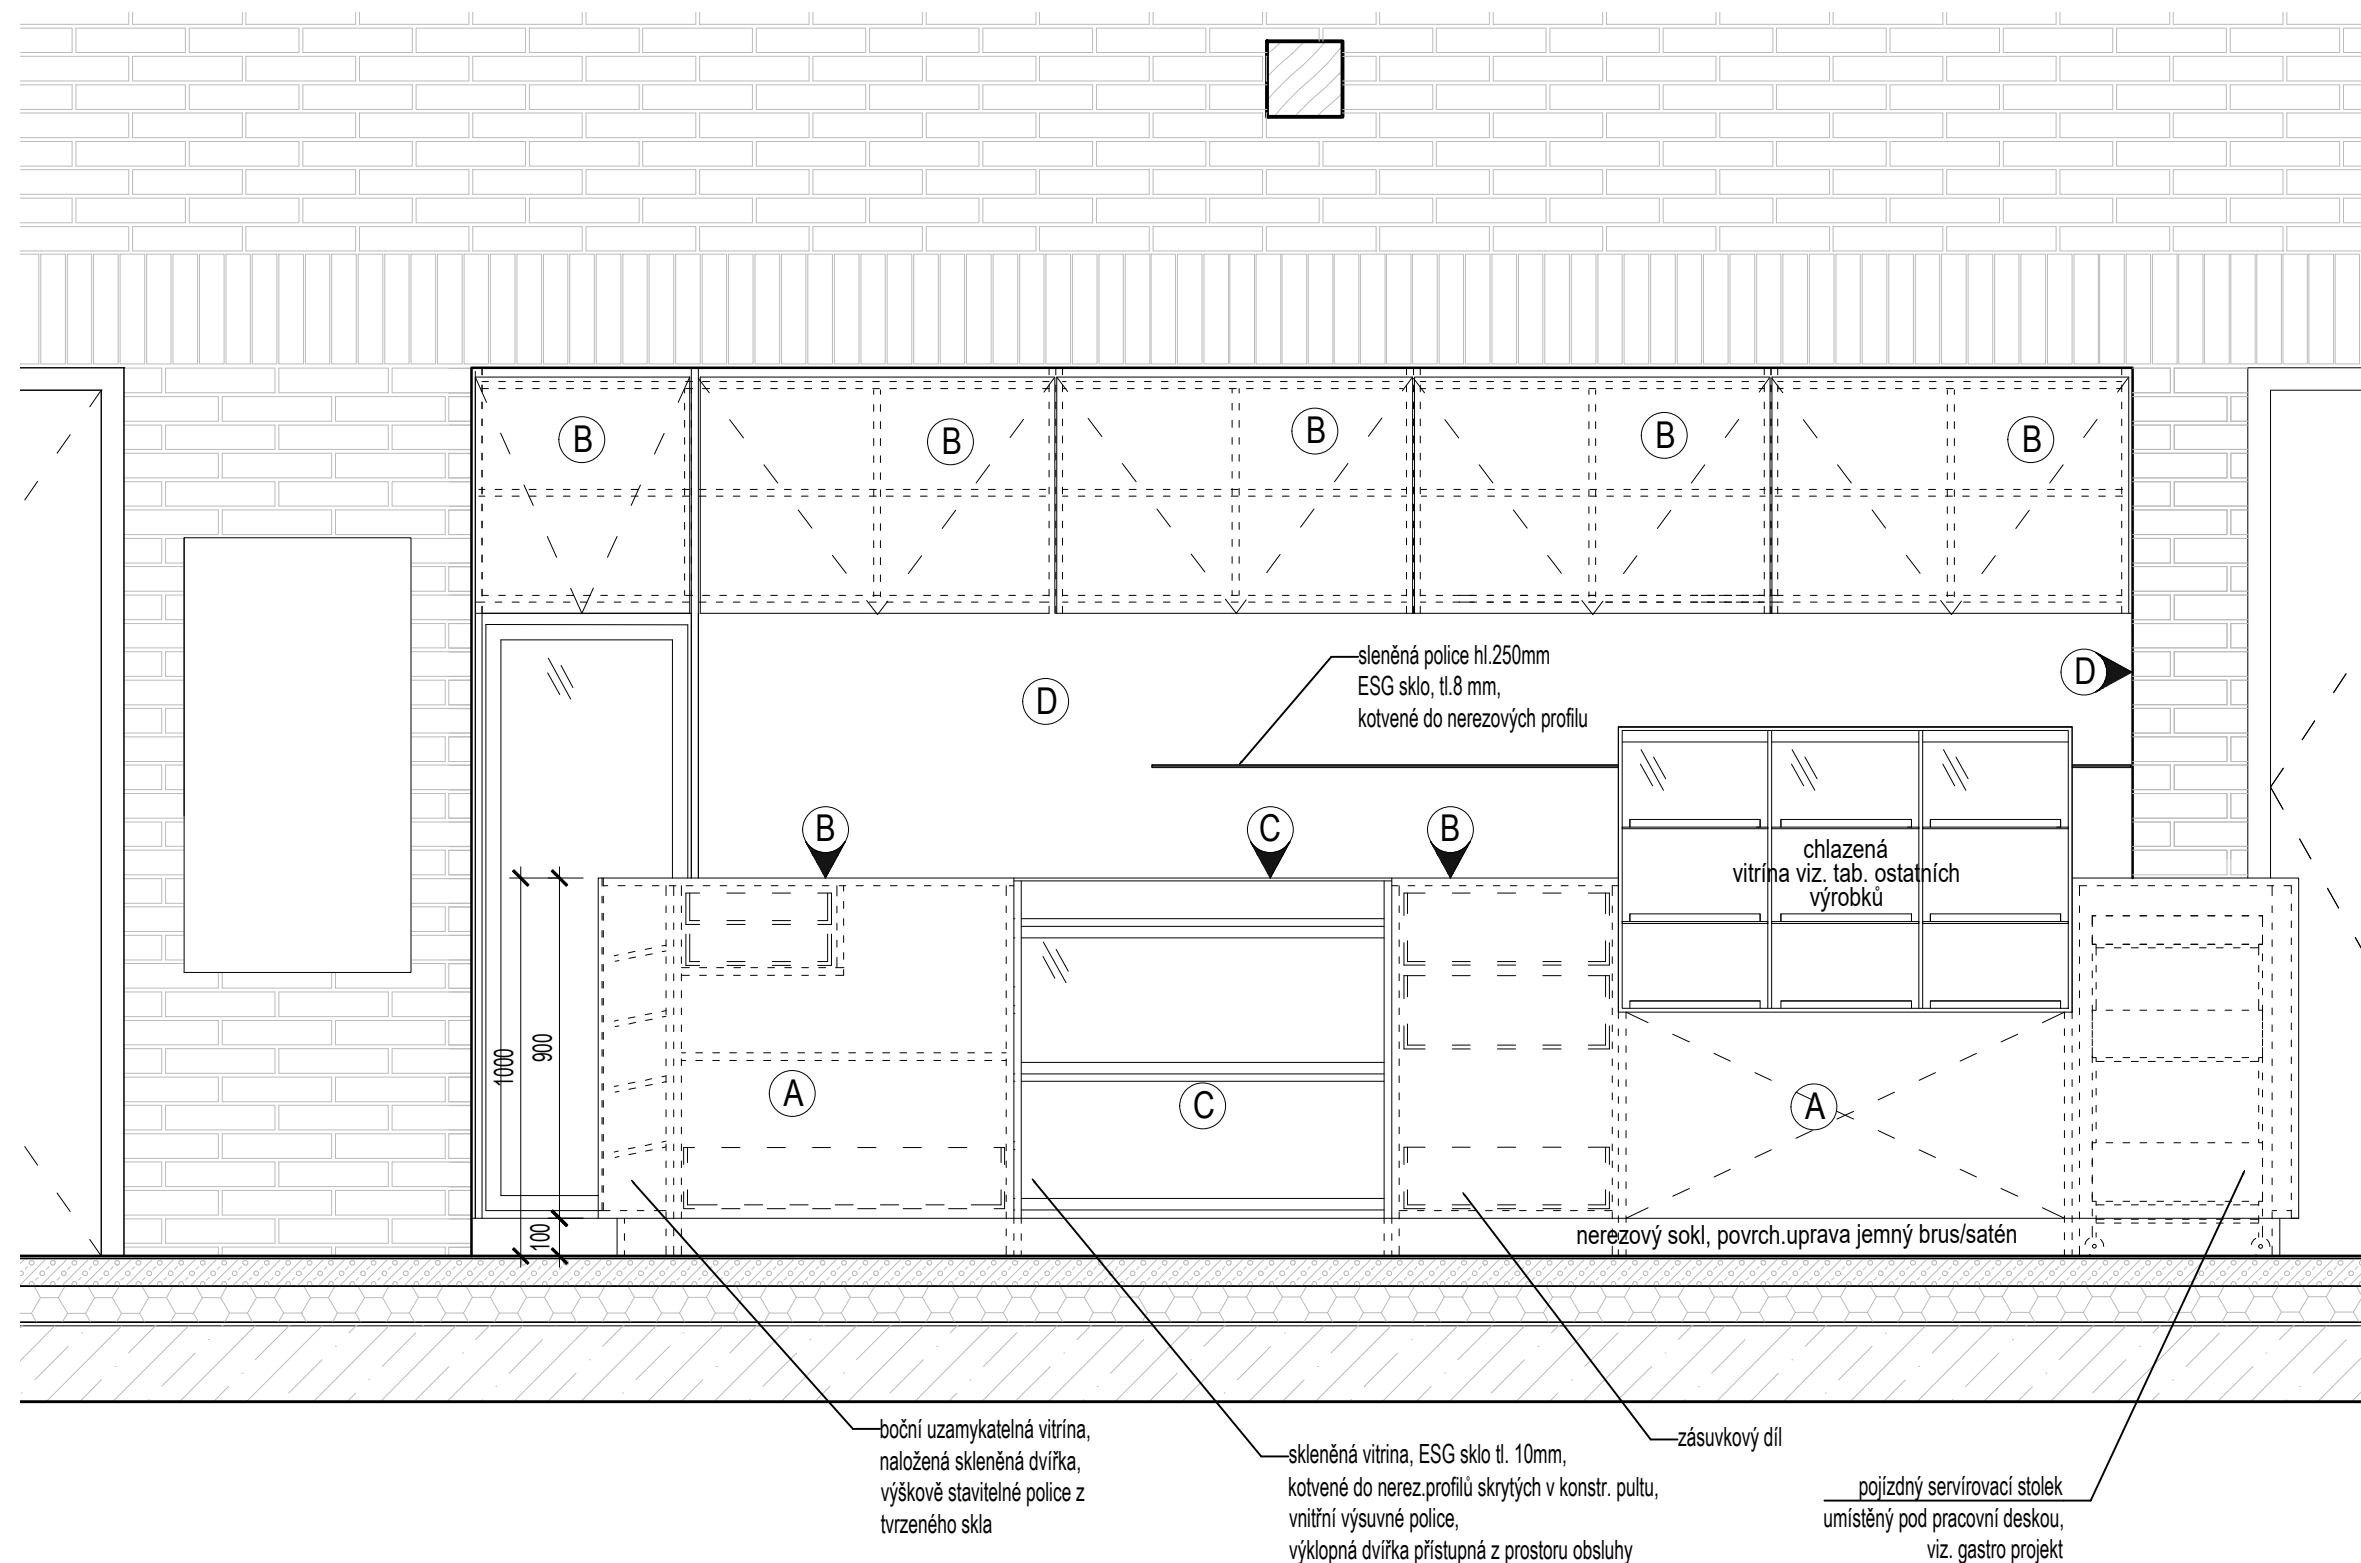
- D** Lakované sklo  
celoplošně lepené ESG sklo,  
tl. min.4mm, barva šedá,  
odstín určí architekt

Vnitřní plochy a police  
(nepohledové části)  
LTD, barva světle šedá  
jednobarevná, hladká,  
odstín určí architekt

Kování zásuvek  
s tichým samočinným dojezdem,  
standard BLUM nebo HETTICH

Průběžné LED pásky  
skryté v hliníkovém hranatém  
profilu s difúzním krytem,  
2450lm při spotřebě 24W/bm  
s počtem 240LED/m,  
podání barev CRI>85

Sokl  
nerezový s integrovanou  
větrací mřížkou  
povrch.uprava jemný brus / satén


$$\pm 0,000 = 261.77 \text{ m.n.m.}$$

ARCH s.r.o.	10,000 = 201.77 m.h.m.	
	vypracoval: Kseniya Liutenko	kontroloval: Irena Hrabincová Dipl.Arch.
	zodpovědný projektant: Irena Hrabincová Dipl.Arch.	
	investor: Regionální muzeum v Kolině	
	projekt:	

**IHARCH s.r.o.** Rytířská 534/13  
IRENA HRABINCOVÁ Dipl.Arch. Praha 1, 110 00  
atelier@iharch.cz www.iharch.cz tel.: 605 975 255

č. zakázky:	072	revize:	paré:
stupeň:	DPS	-	
datum:	11/2020	č. výkresu:	
měřítko:	1:20@A3	D.1.1.D.07	

# Vstupní budova Muzea lidových staveb v Kouřimi

výkres:

0.1 obchod pohled G T24