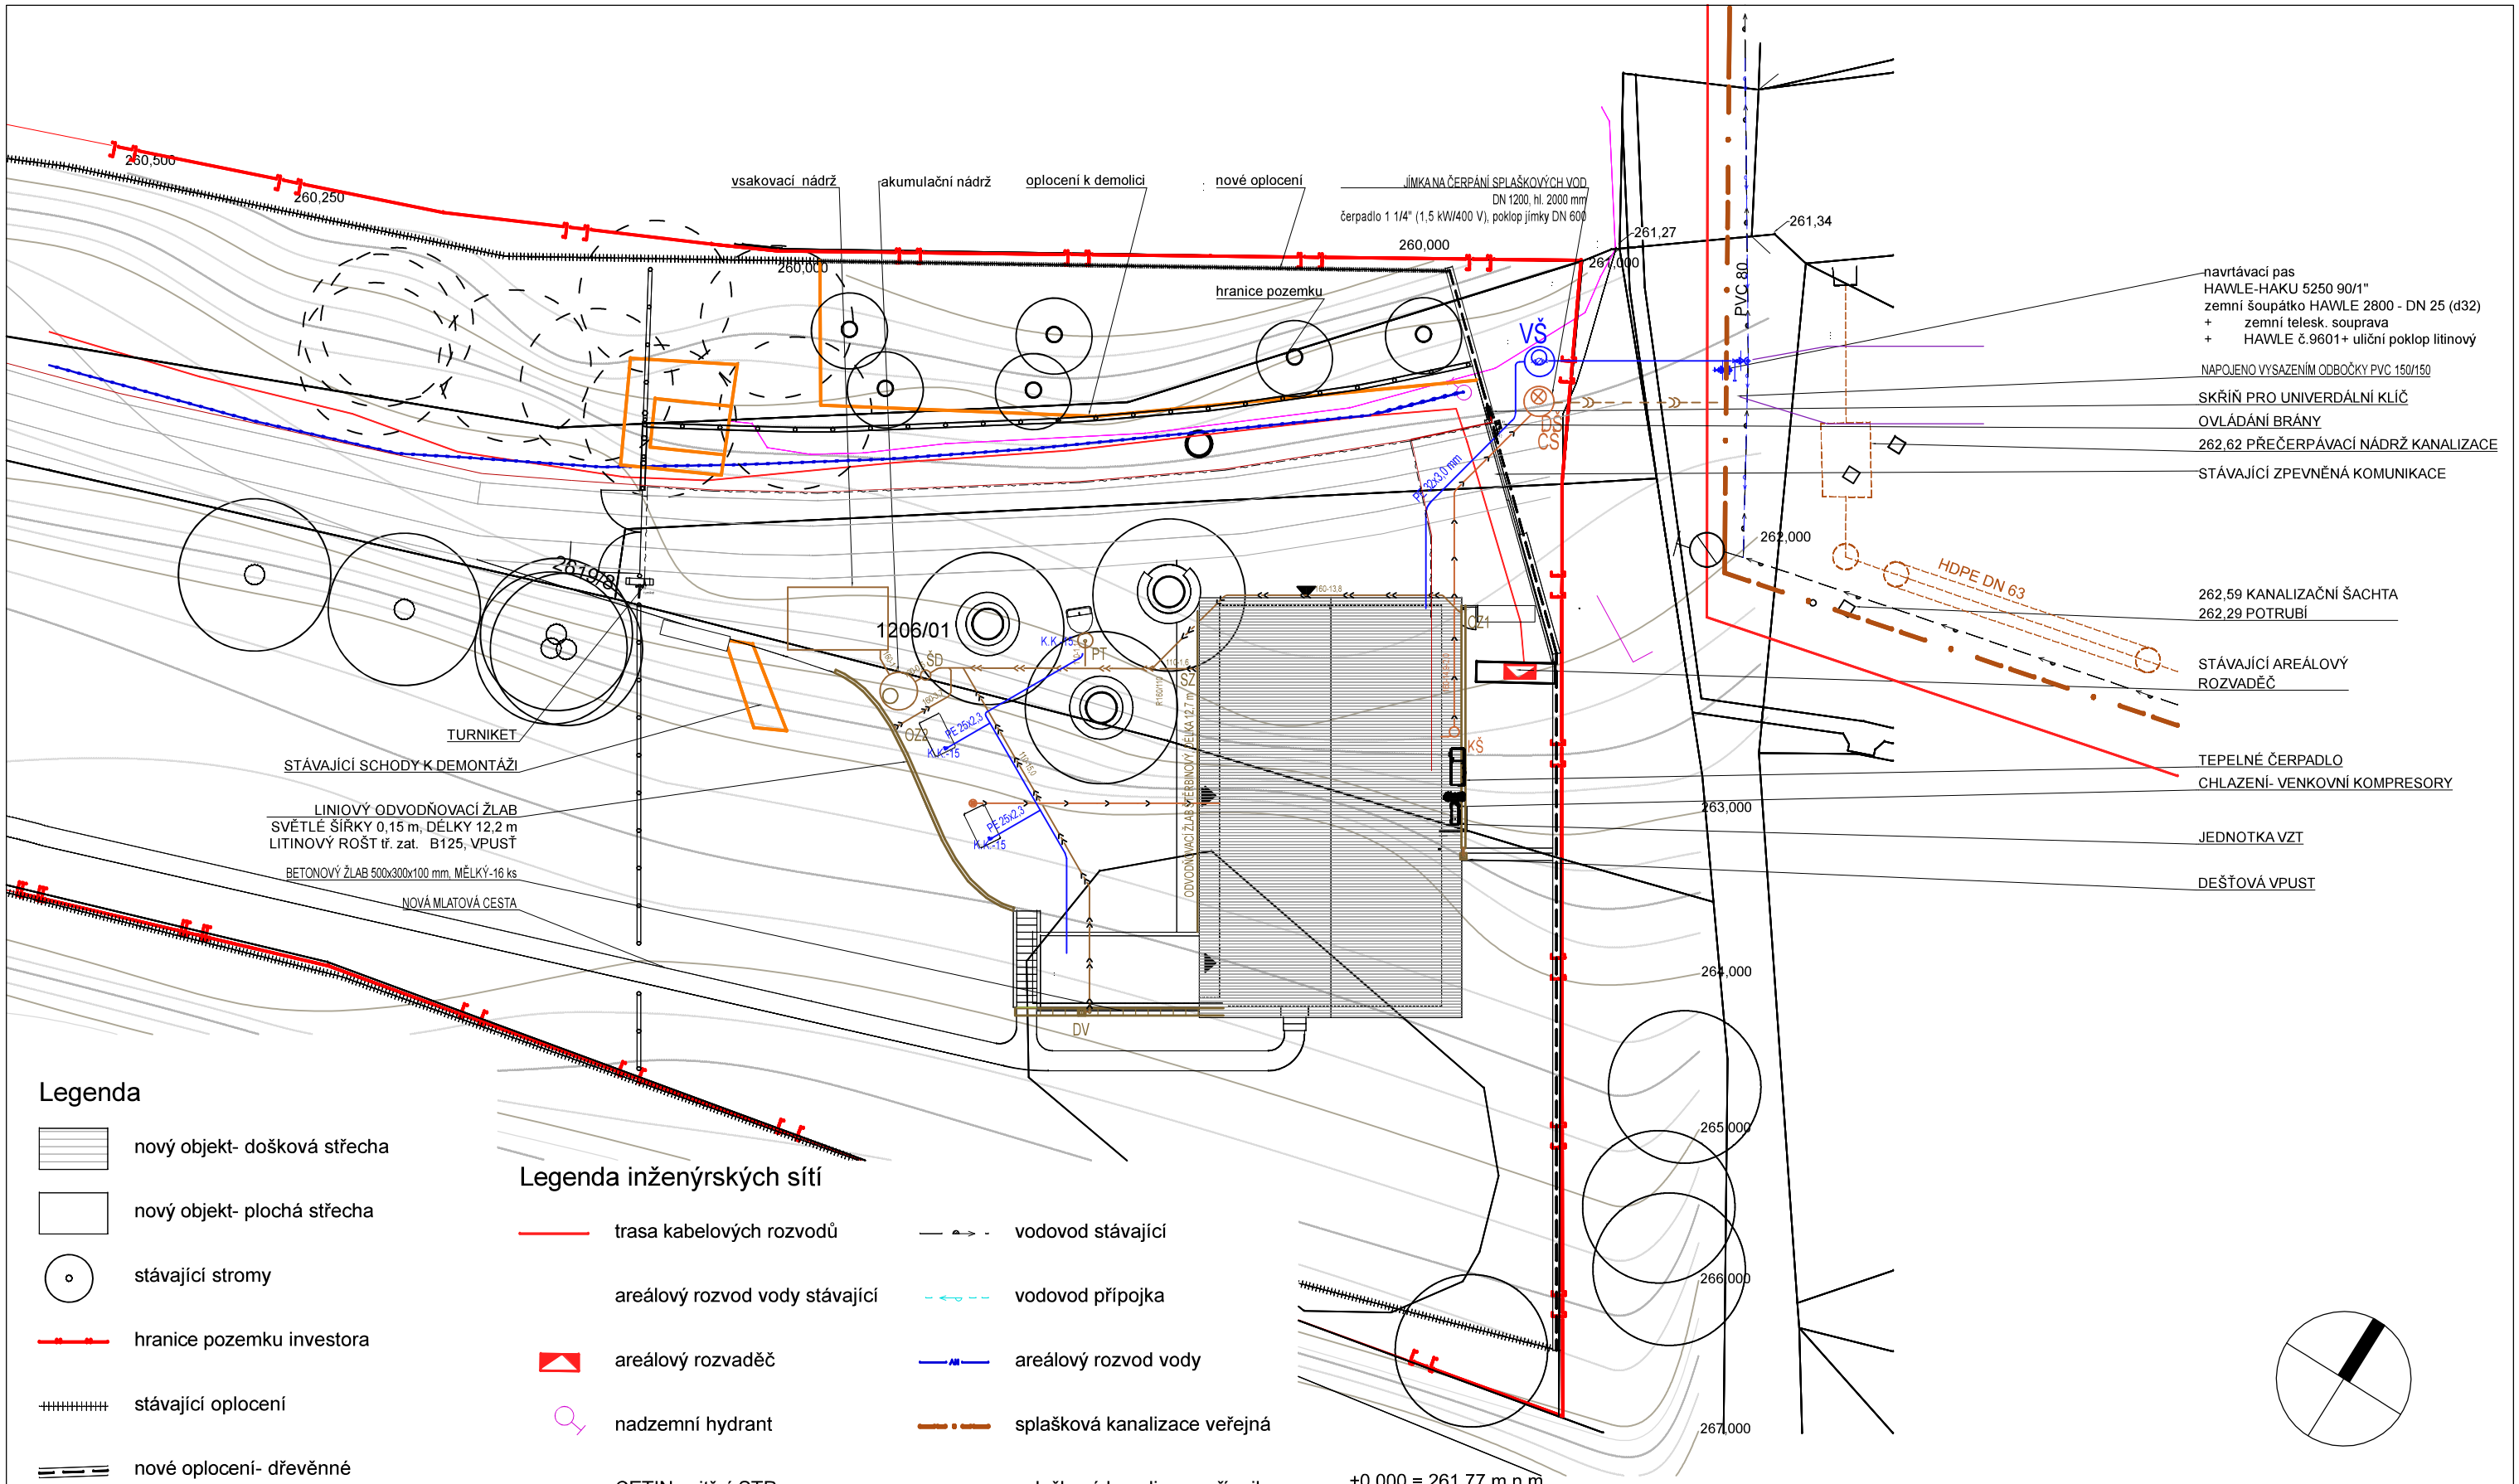

Legenda

- nový objekt- došková střecha
- nový objekt- plochá střecha
- stávající stromy
- hranice pozemku investora
- stávající oplocení
- nové oplocení- dřevěnné
- nový drátěný plot na ocelových sloupcích
- bourané objekty
- katastrální hranice

Legenda inženýrských sítí

- trasa kabelových rozvodů
- areálový rozvod vody stávající
- areálový rozvaděč
- nadzemní hydrant
- CETIN vnitřní STP
- vedení EPS
- vedení slaboproud
- vodovod stávající
- vodovod přípojka
- areálový rozvod vody
- splašková kanalizace veřejná
- splašková kanalizace přípojka
- dešťová kanalizace
- splašková kanalizace
- ŠD., DŠ., KŠ. kontrolní šachta kanalizační

±0,000 = 261.77 m.n.m.

© Copyright 2011 IHARCH s.r.o.

vypracoval: Ing.arch. Tomáš Pavlík	kontroloval: Irena Hrabincová Dipl.Arch.	zodpovědný projektant: Irena Hrabincová Dipl.Arch.	
investor: Regionální muzeum v Kolíně			
projekt: Vstupní budova Muzea lidových staveb v Kouřimi		č.zakázky: 072	revize: - / paré:
		stupeň: DPS	
výkres: Koordinační situace		datum: říjen 2020	č. výkresu: C.3
		měřítko: 1:200@A3	

IHARCH s.r.o.
IRENA HRABINCOVÁ Dipl.Arch.
atelier@iharch.cz www.iharch.cz tel.: 605 975 255
Rytířská 534/13
Praha 1, 110 00