


2.NP

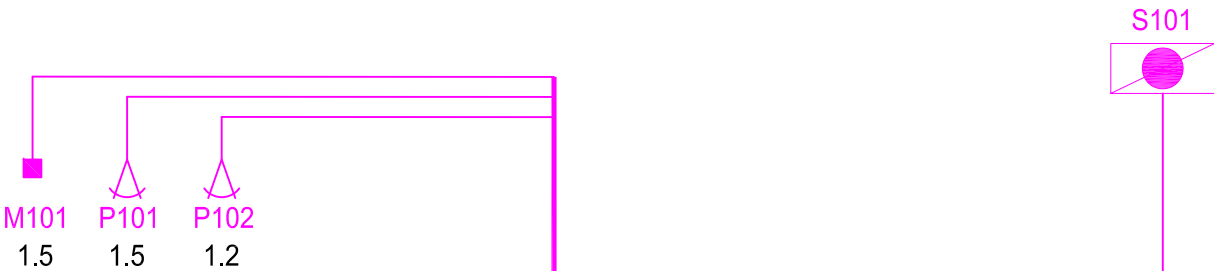

1.NP



K01
0.1



K02
0.3



ústředna systému PZTS

© Copyright 2011 IHARCH s.r.o.

vypracoval: Ing. Jaroslav Zuna	kontroloval: Irena Hrabincová Dipl.Arch.	zodpovědný projektant: Irena Hrabincová Dipl.Arch.		IHARCH s.r.o. IRENA HRABINCOVÁ Dipl.Arch. atelier@iharch.cz www.iharch.cz tel.: 605 975 255		Nad Údolím 351/70 Praha 4 147 00	
investor: Regionální muzeum v Kolíně							
projekt: Vstupní budova Muzea lidových staveb v Kouřimi				č.zakázky: 072	revize: -	paré:	
výkres: Elektro slabo - Blokové schéma PZTS				stupeň: DPS			
				datum: říjen 2020	č. výkresu: Es.05		
				měřítko: 1:50			